



proyecto reforma interior iglesia cenicero.

situación carretera logroño	plano nº 1 planta prebisterio y planta sacristía	conforme el propietario	el arquitecto
propietario: parroquia cenicero	escala 1:50	fecha enero 1965	ref: arquitecto gerardo cuadra rodríguez

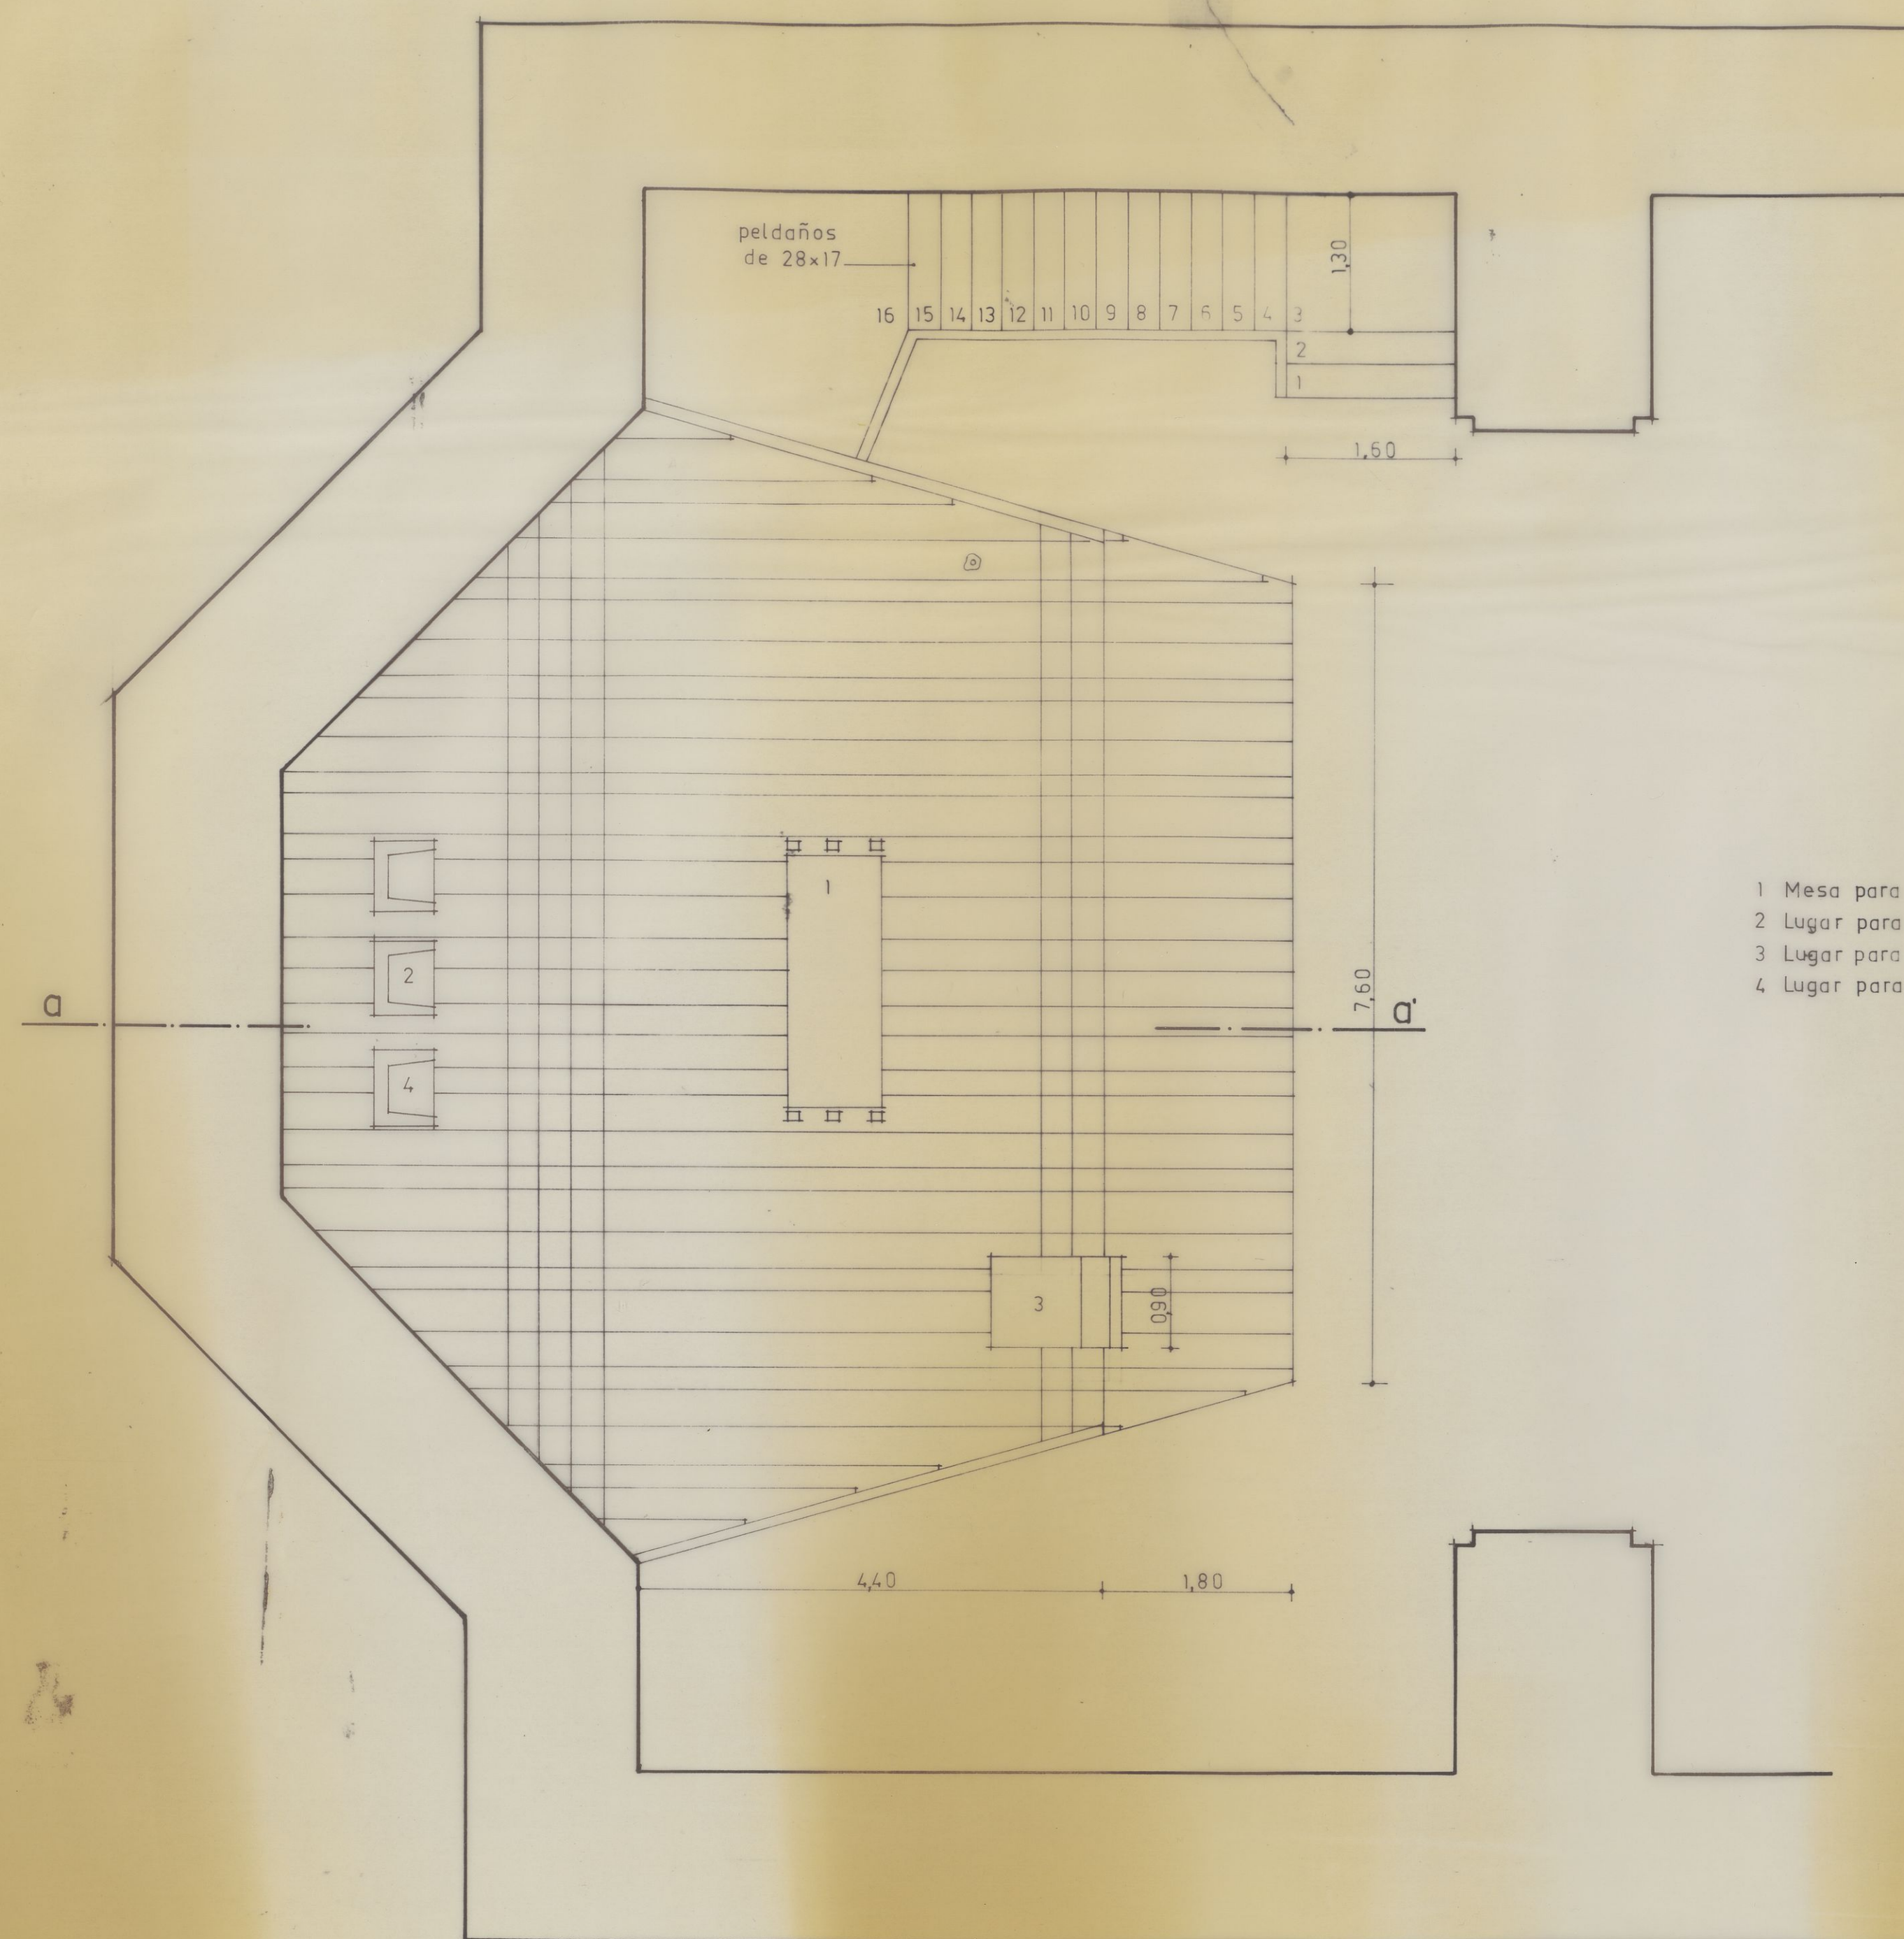

- 1 Mesa para el sacrificio
- 2 Lugar para el presidente de la asamblea
- 3 Lugar para la proclamación de la palabra
- 4 Lugar para ayudantes o concelebrantes

Planta prebisterio

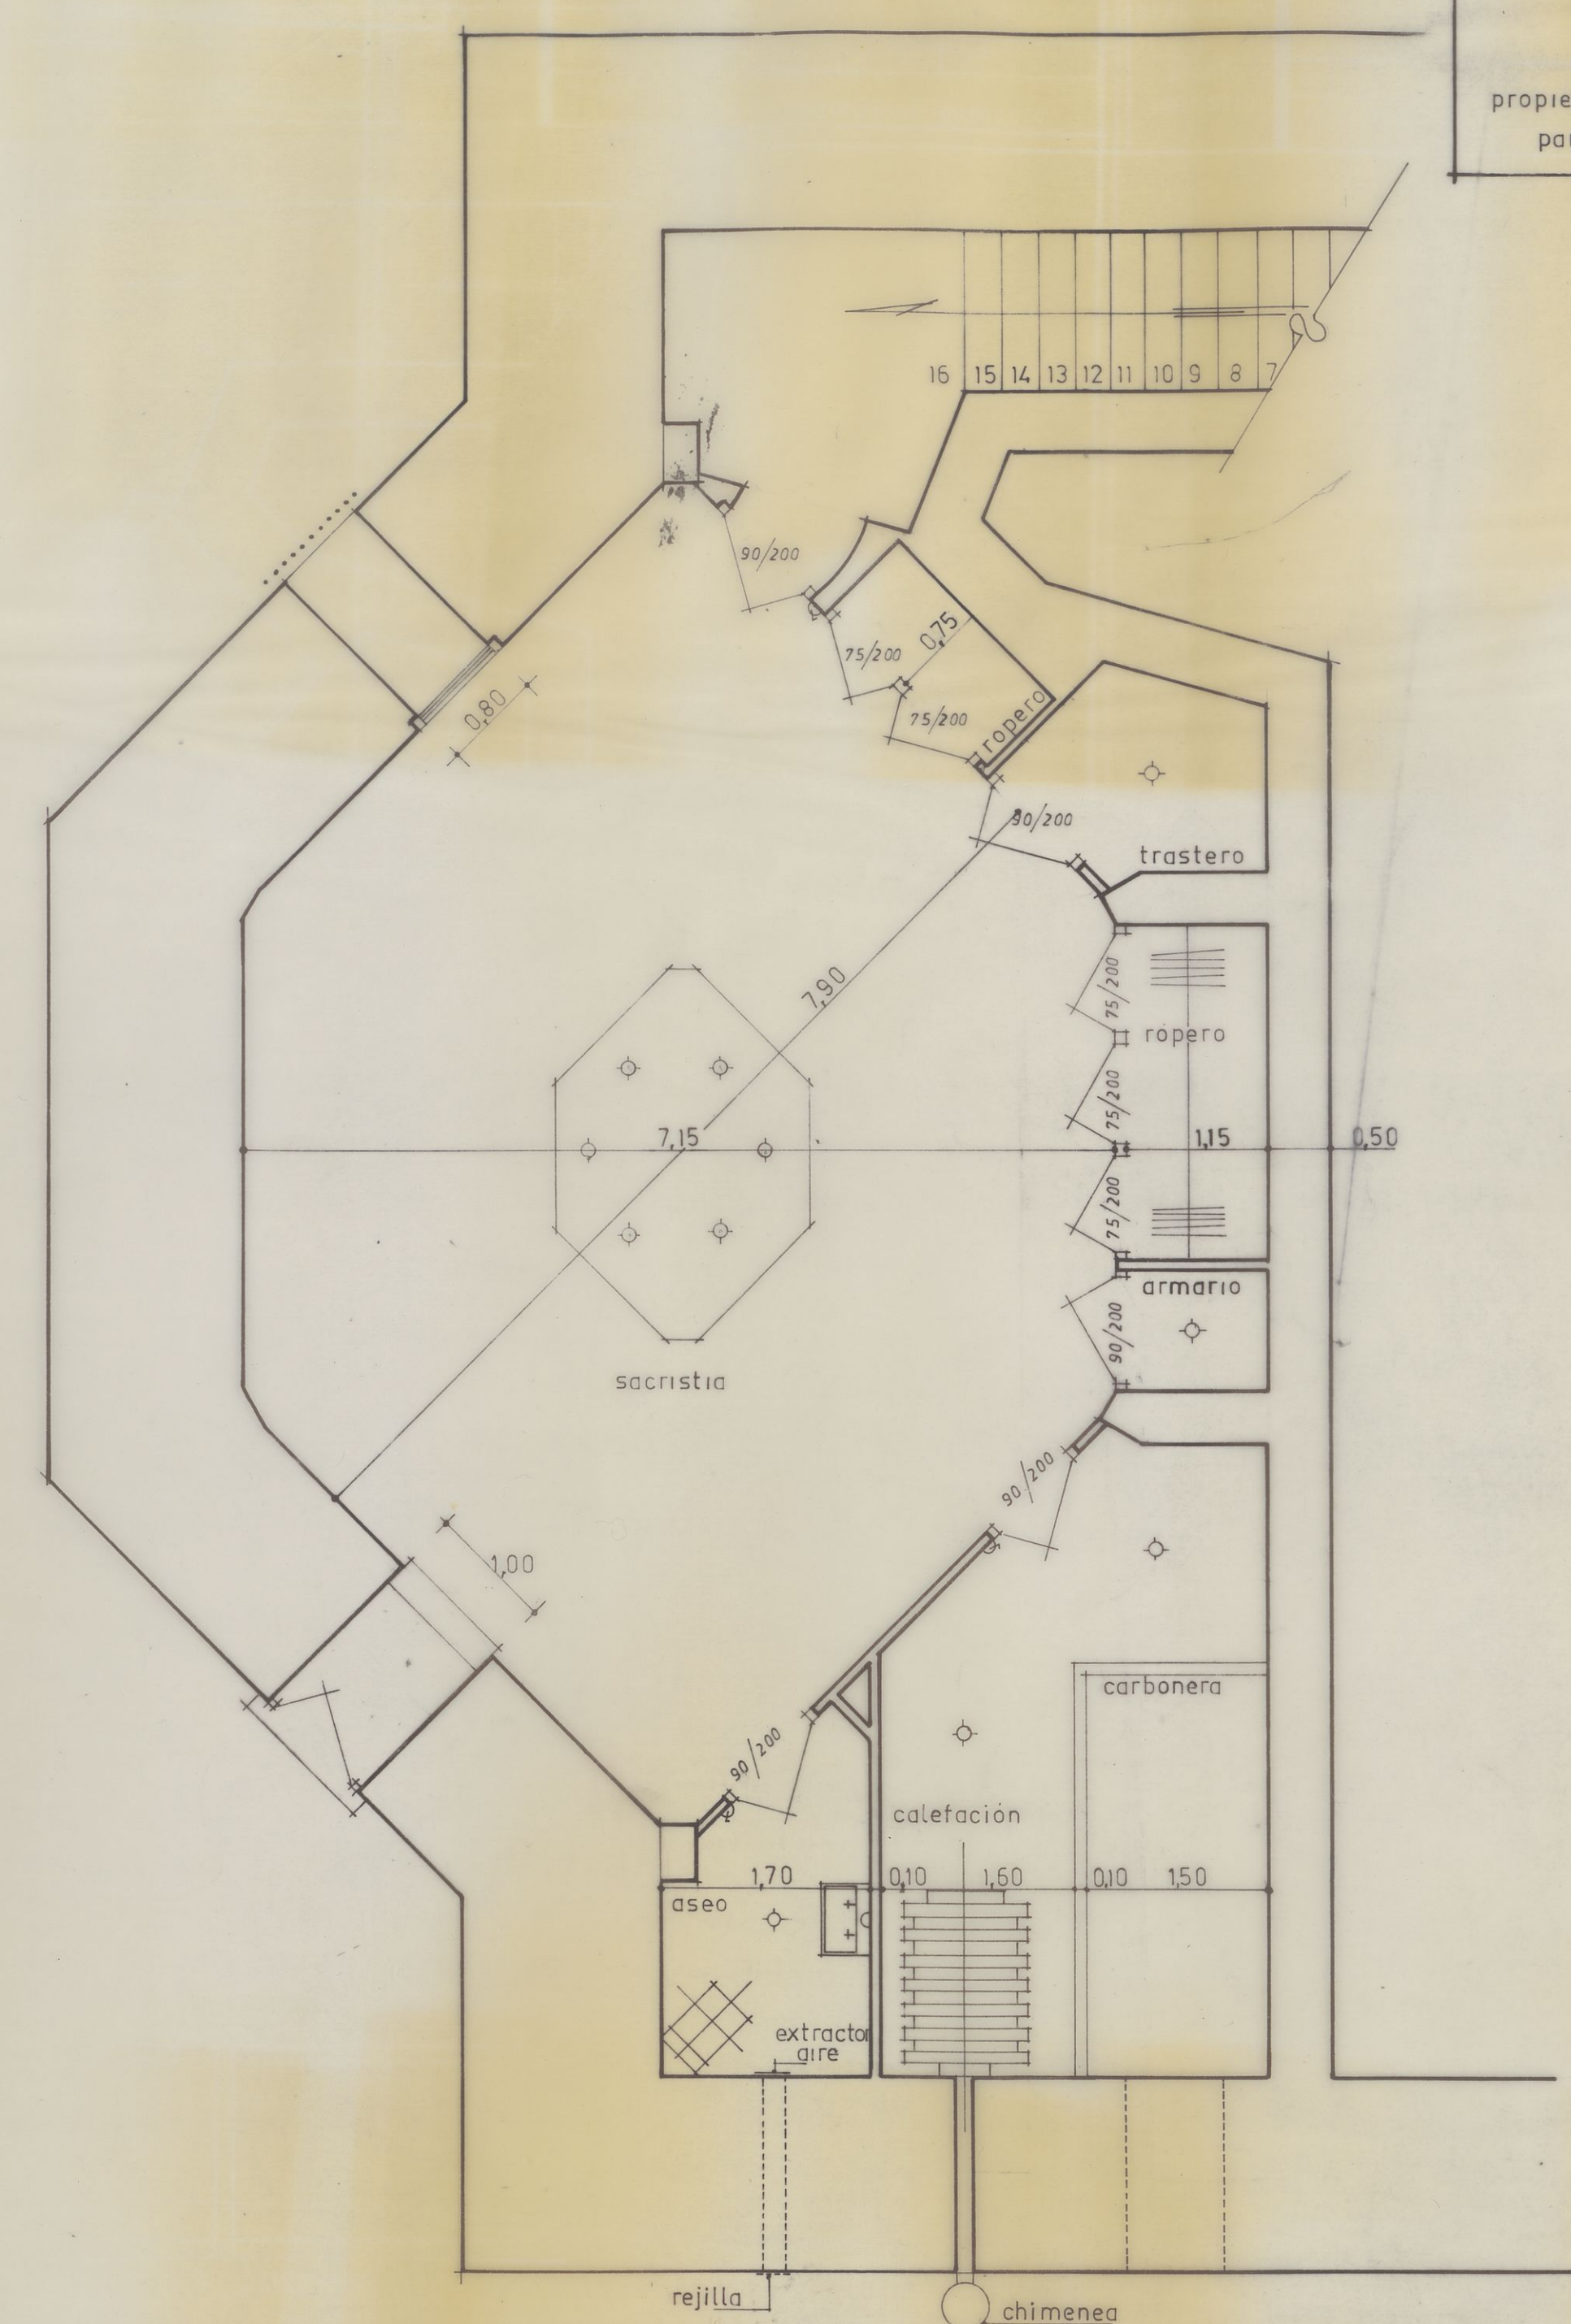

Planta sacristía