


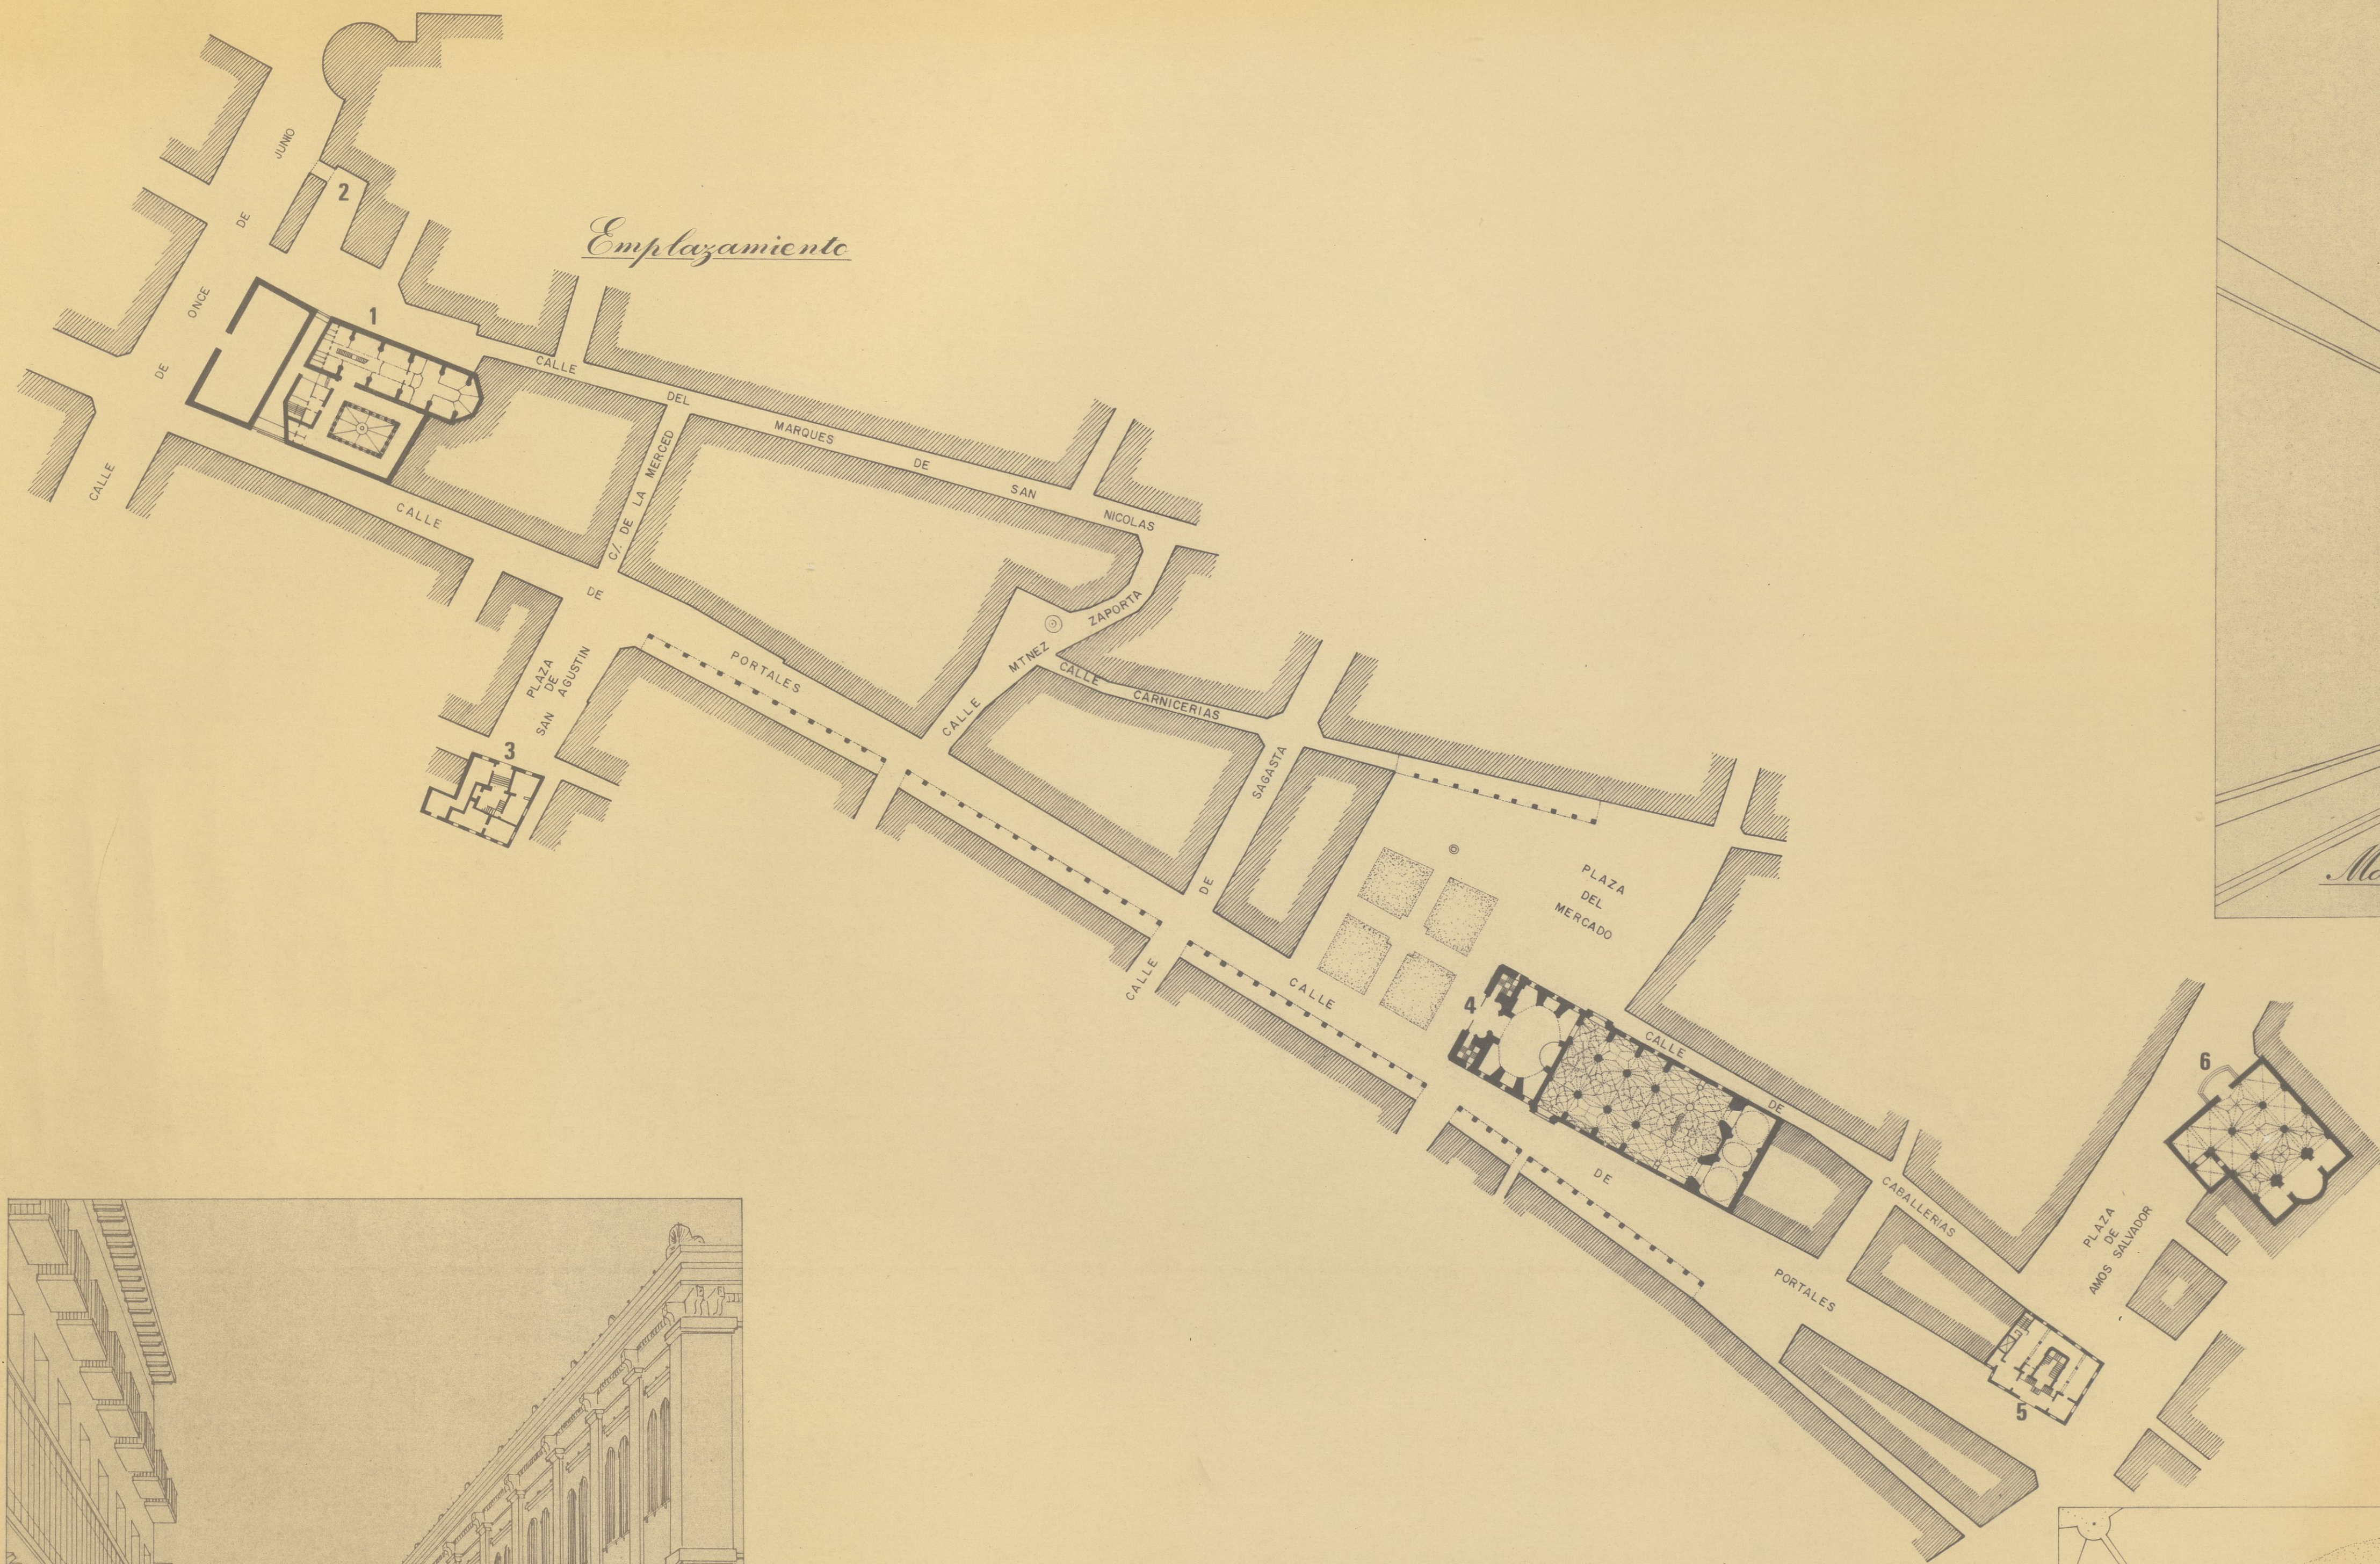

- 1 — sede de la diputación general
- 2 — puerta del revellin
- 3 — palacio del espartero, museo provincial
- 4 — concatedral de santa maria de la redonda
- 5 — casa de los chapiteles
- 6 — iglesia de san bartolomé

E-1:1.000, 1:5.000



LEMA
el ágora

Proyecto para el concurso de la nueva
sede de la diputación general de
La Rioja.
Lema: el Agora. Enrique Aranzubía.
Mayo. 1984. Plano de situación.

P.EDIFIC.
PE-
00487