


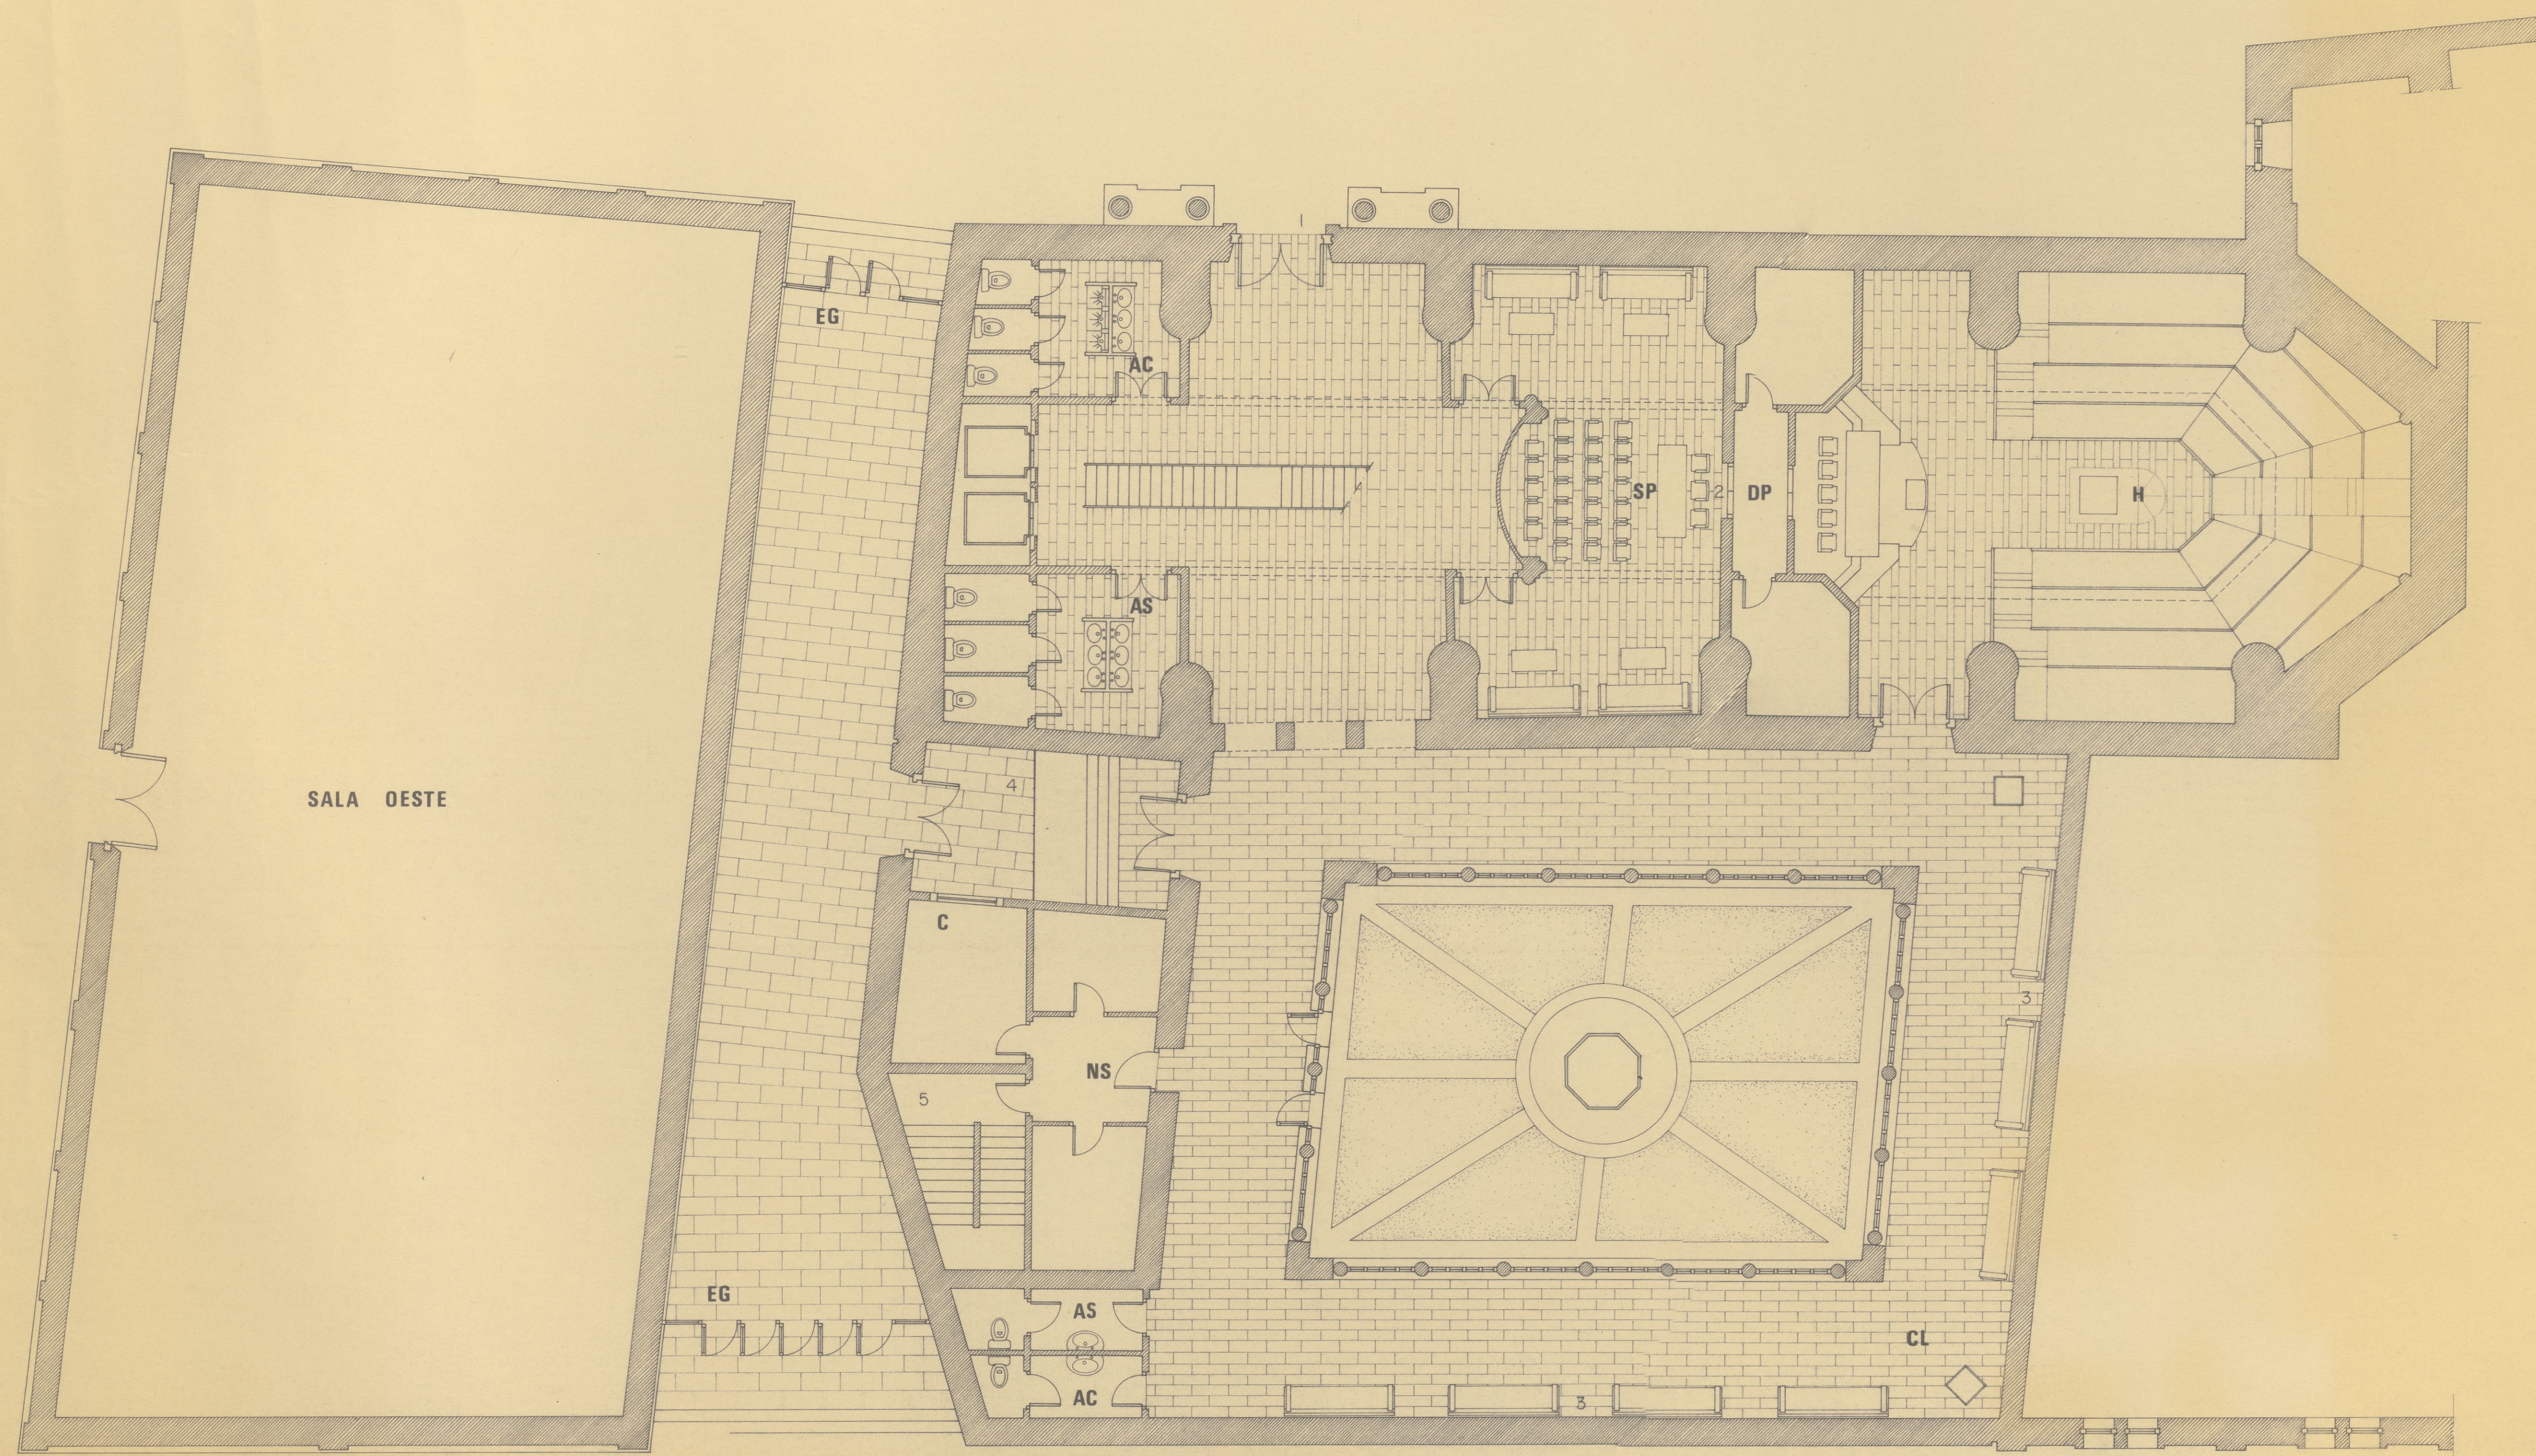

EG___entrada general
 C___control
 H___hemicycle
 DP___despachos de presidencia
 CL___claustro
 SP___sala de prensa
 AS___aseo de señoras
 AC___aseo de caballeros
 NS___nucleo de servicios

1.-puerta norte, abierta solamente en los casos en los que el protocolo lo requiera___2.-puerta de acceso directo al hemicycle cuya apertura se realizará en los mismos supuestos que la anterior___3.-espacio deambulatorio en torno al claustro, habilitado para galería de políticos ilustres___4.-compartimento estanco entre puertas blindadas de vidrio para efectuar control de entrada___5.-escalera de servicio bajada al sótano: instalaciones y archivo general.

E - 1:100

Planta Baja

LEMA
 el ágora

Proyecto para el concurso de la nueva sede de la diputación general de La Rioja.
 Lema: El Agora. Enrique Aranzubía.
 Mayo. 1984. Planta baja

P.EDIFIC.
 PE-
 00488