


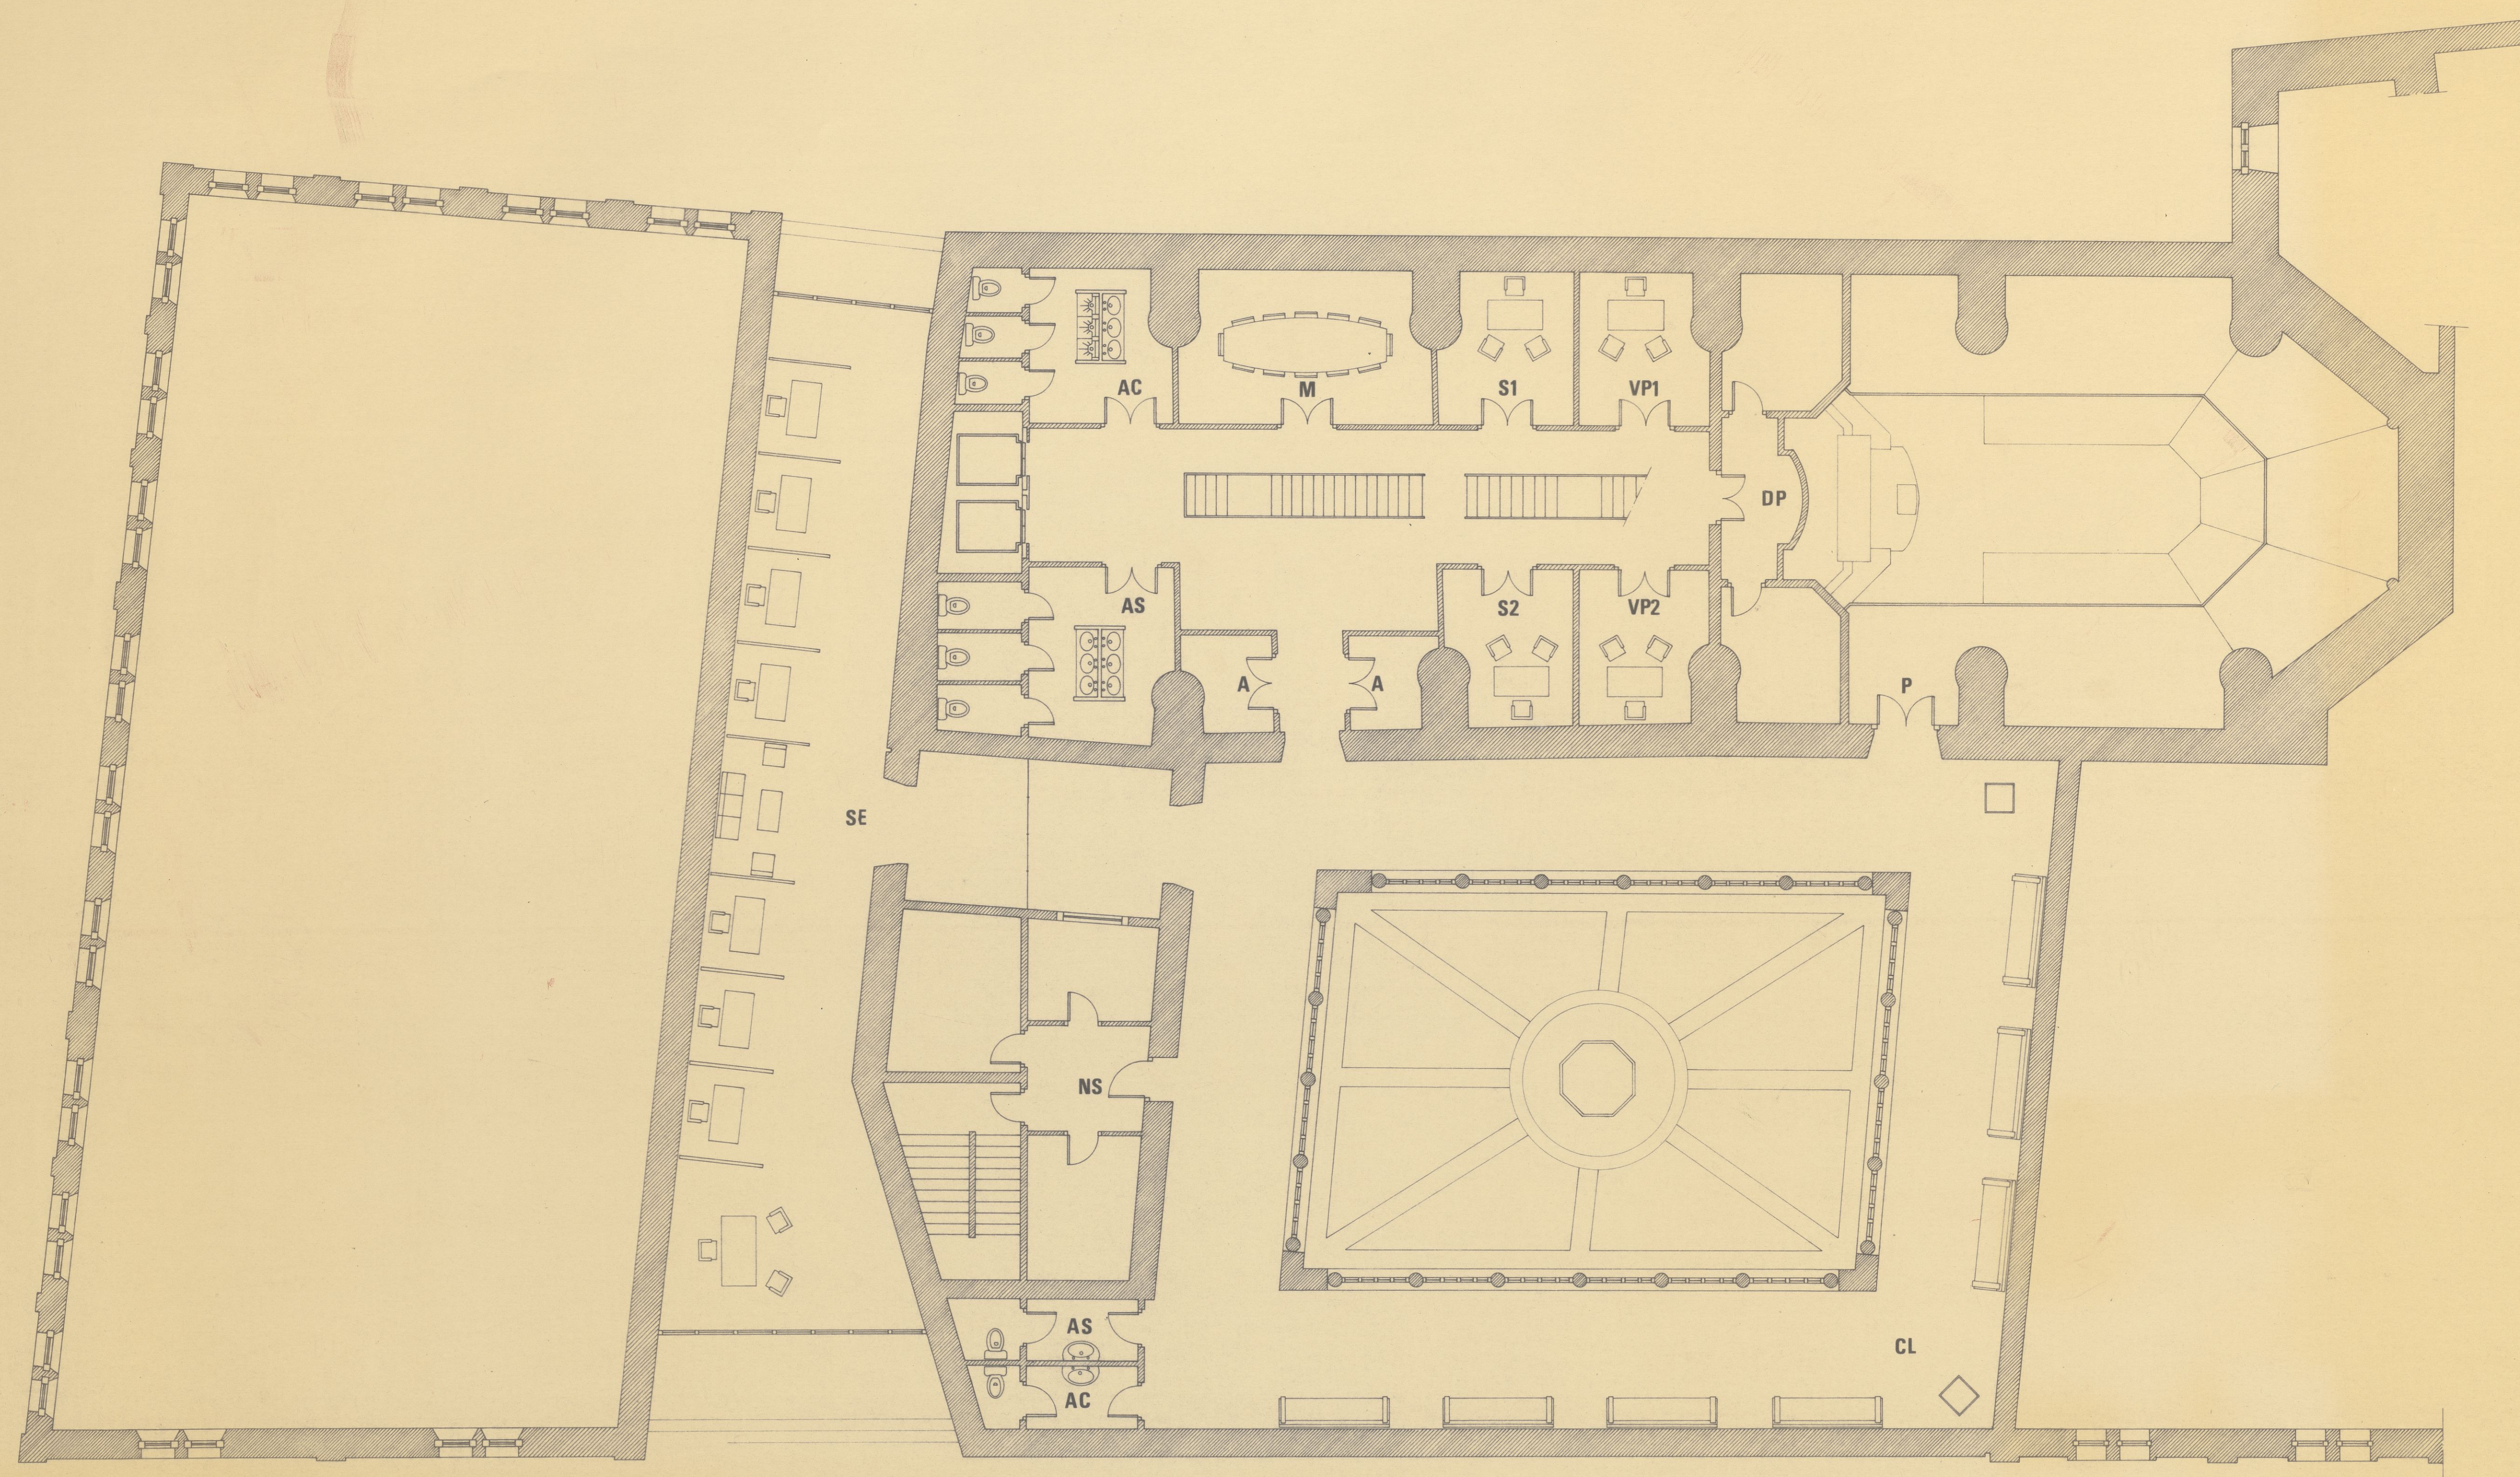

- DP___despachos de la presidencia
- VP1___despacho del vicepresidente primero
- VP2___despacho del vicepresidente segundo
- S1___despacho del secretario primero
- S2___despacho del secretario segundo
- M___sala de reuniones de la mesa
- P___palco de la sala de plenos para público y prensa
- CL___claustro
- SE___secretaría general
- AS___aseo de señoras
- AC___aseo de caballeros
- NS___nucleo de servicios
- A___almacen

E.-1.100

Planta Primera

LEMA
el ágora

Proyecto para el concurso de la nueva
sede de la diputación general de
La Rioja.
Lema: El Agora. Enrique Aranzubía.
Mayo. 1984. Planta primera

P.EDIFIC.
PE-
00489