


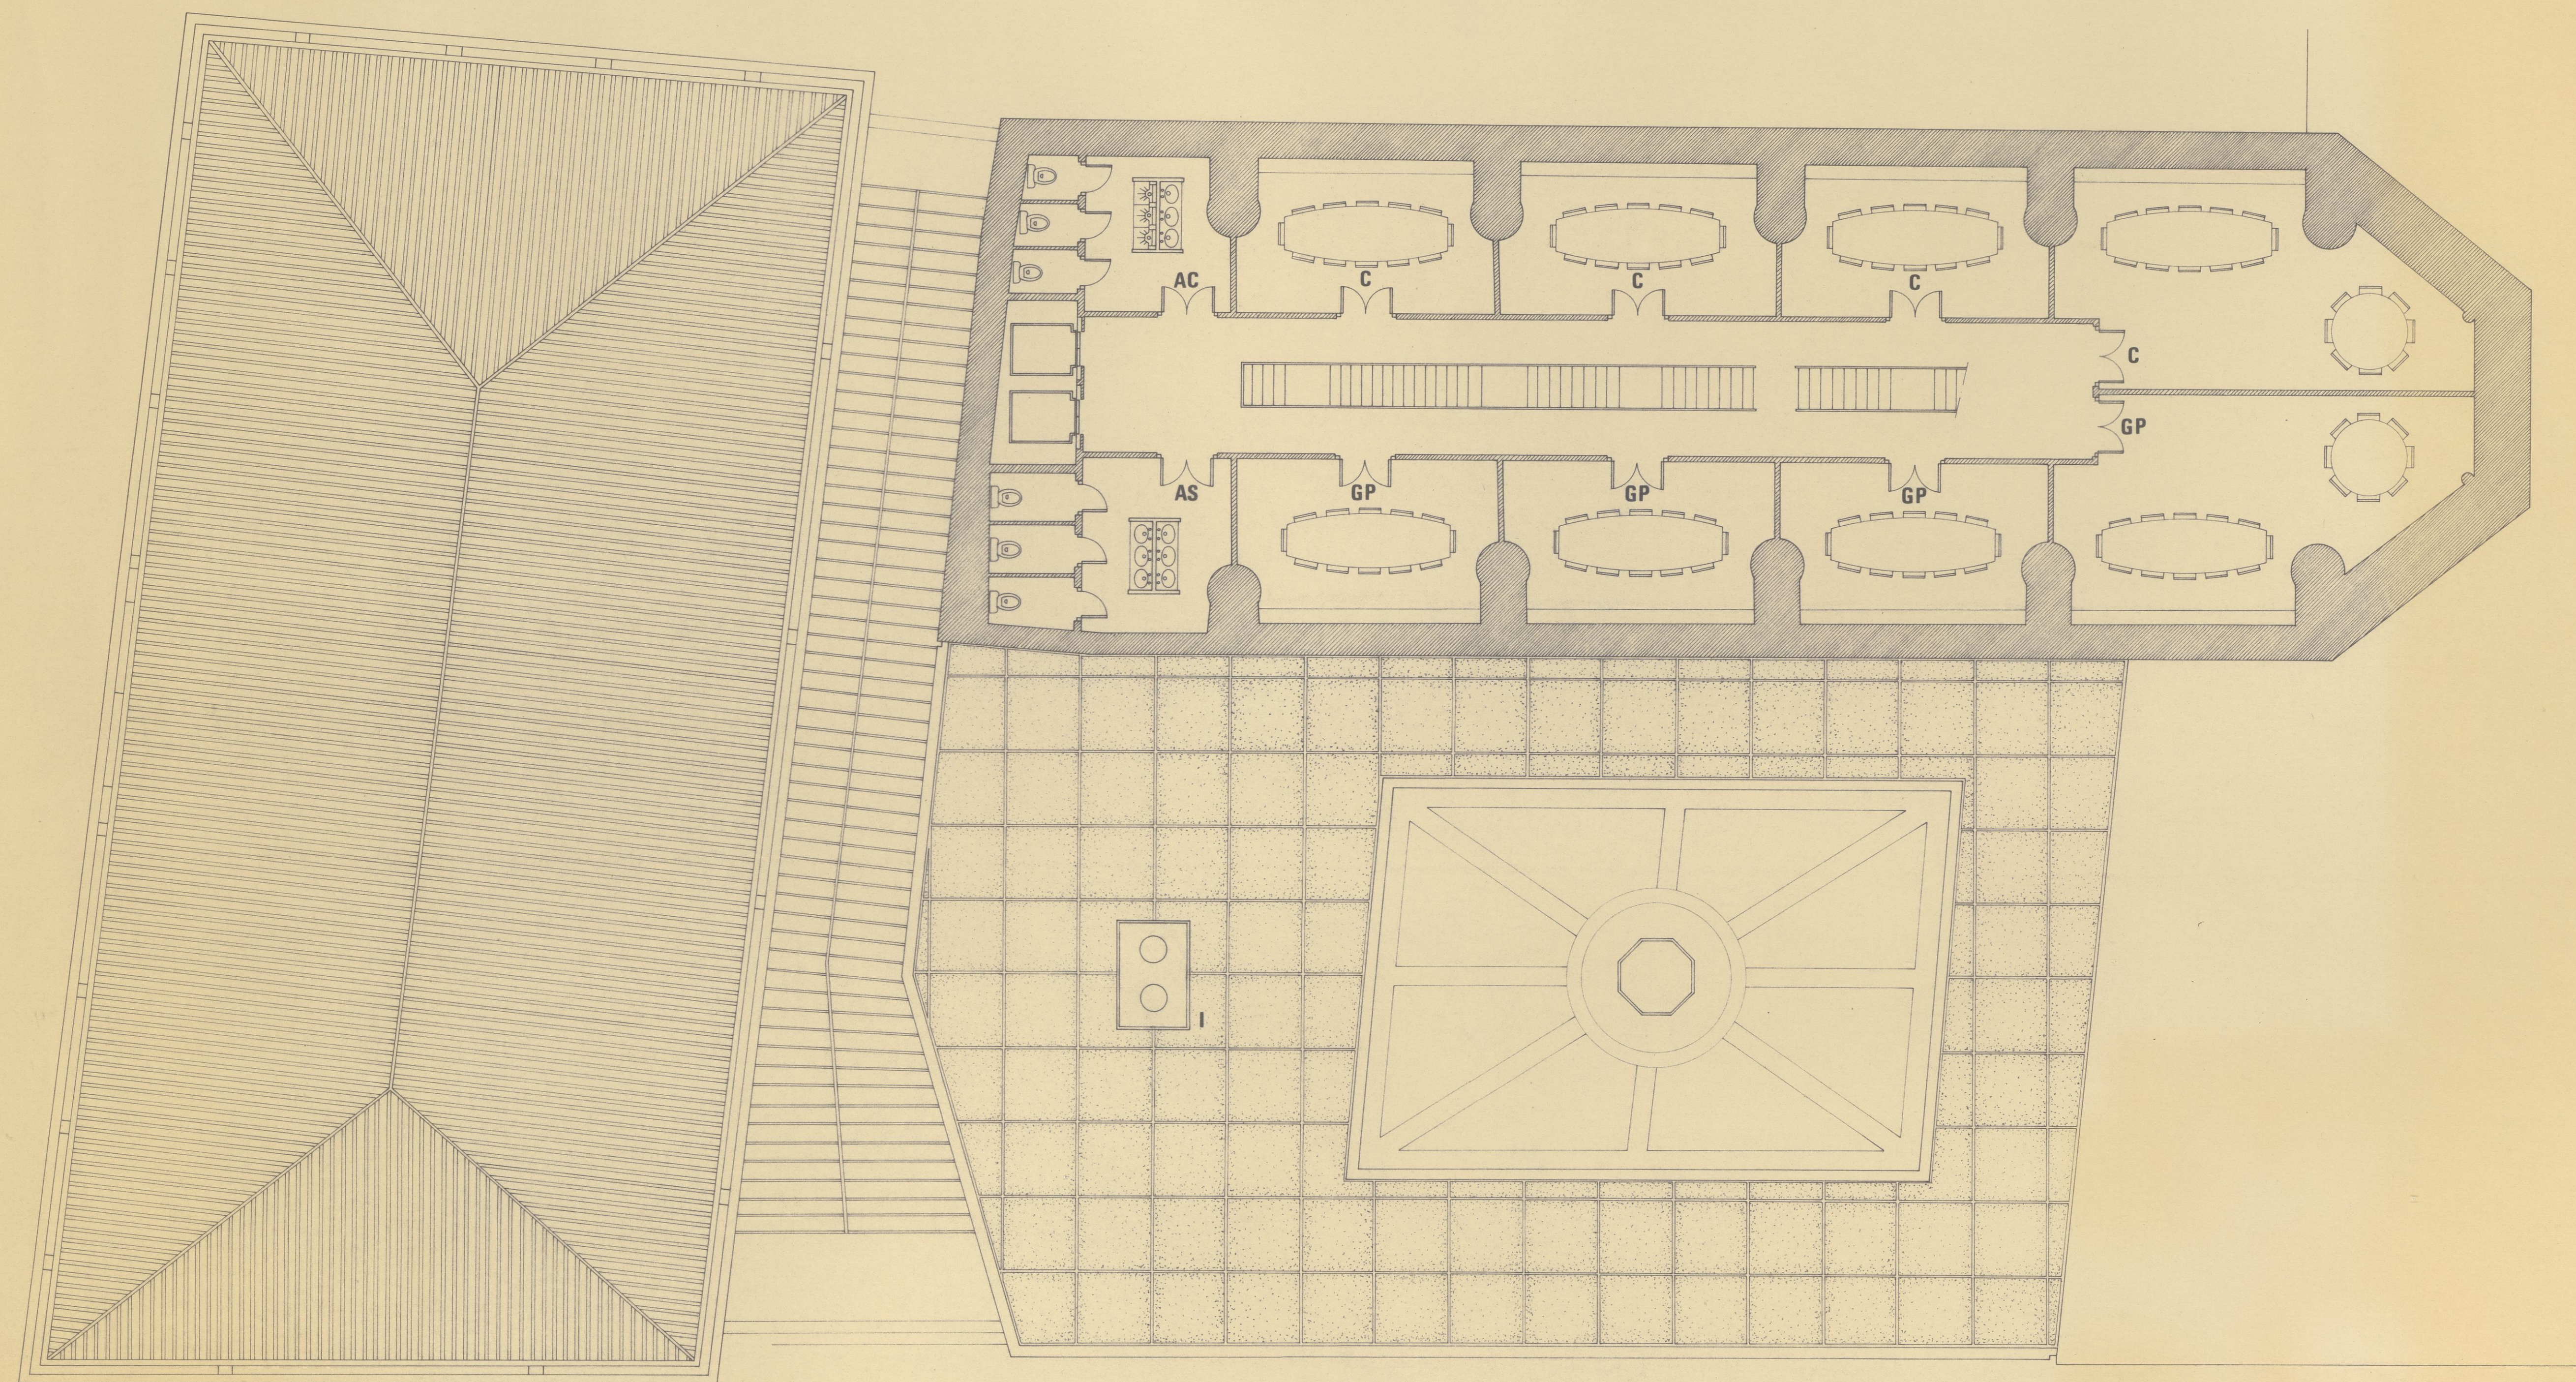

C sala de comisiones
GP sala de grupos parlamentarios
AS aseo de señoras
AC aseo de caballeros
I climatización

E - 1:100

Planta Segunda

LEMA
 el ágora

Proyecto para el concurso de la nueva
 sede de la diputación general de La
 Rioja. Lema: el Ágora.
 Enrique Aranzubía, Mayo, 1984
 Planta segunda.

P.EDIFIC.
 PE-
 00490