


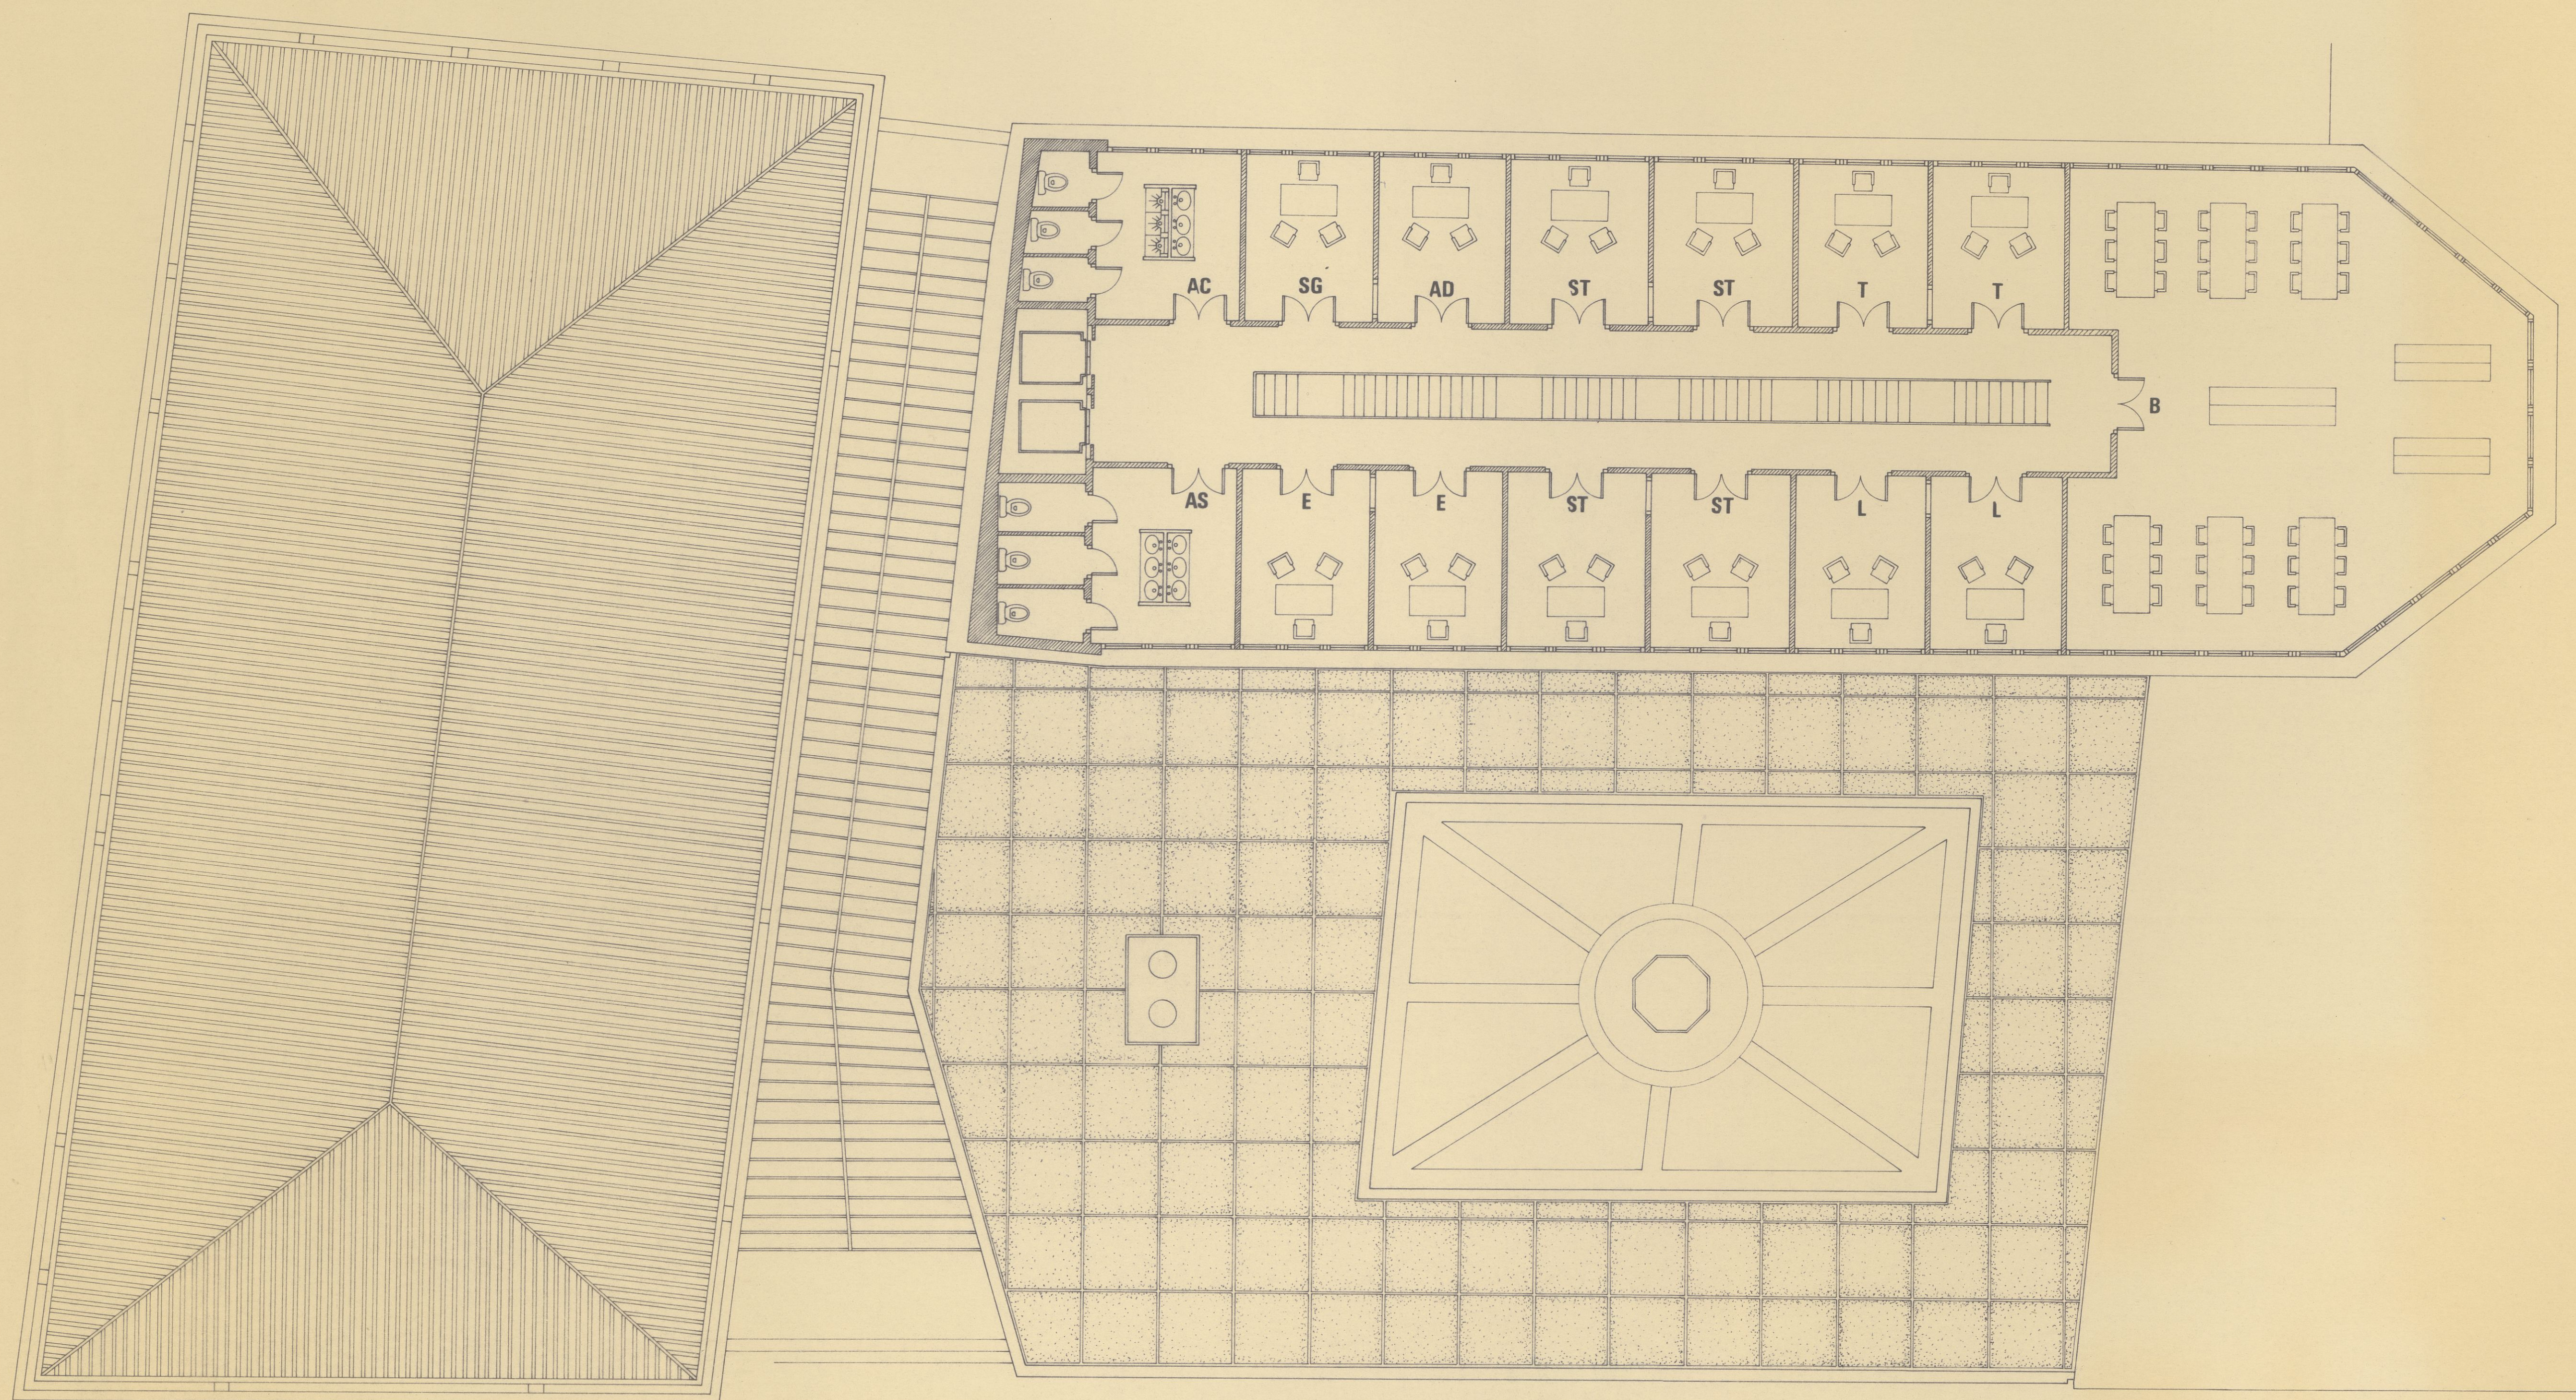

- B** biblioteca
SG despacho del secretario general
AD adjunto al secretario general
T despacho de técnico
L despacho de letrado
E despacho de economista
ST servicios técnicos
AS aseo de señoras
AC aseo de caballeros

E - 1:100

Planta Tercera

LEMA
 el ágora

Proyecto para el concurso de la nueva
 sede de la diputación general de La
 Rioja. Lema: El Agora
 Enrique Aranzubía. Mayo. 1984
 Planta tercera.

P.EDIFIC.
 PE-
 00491