


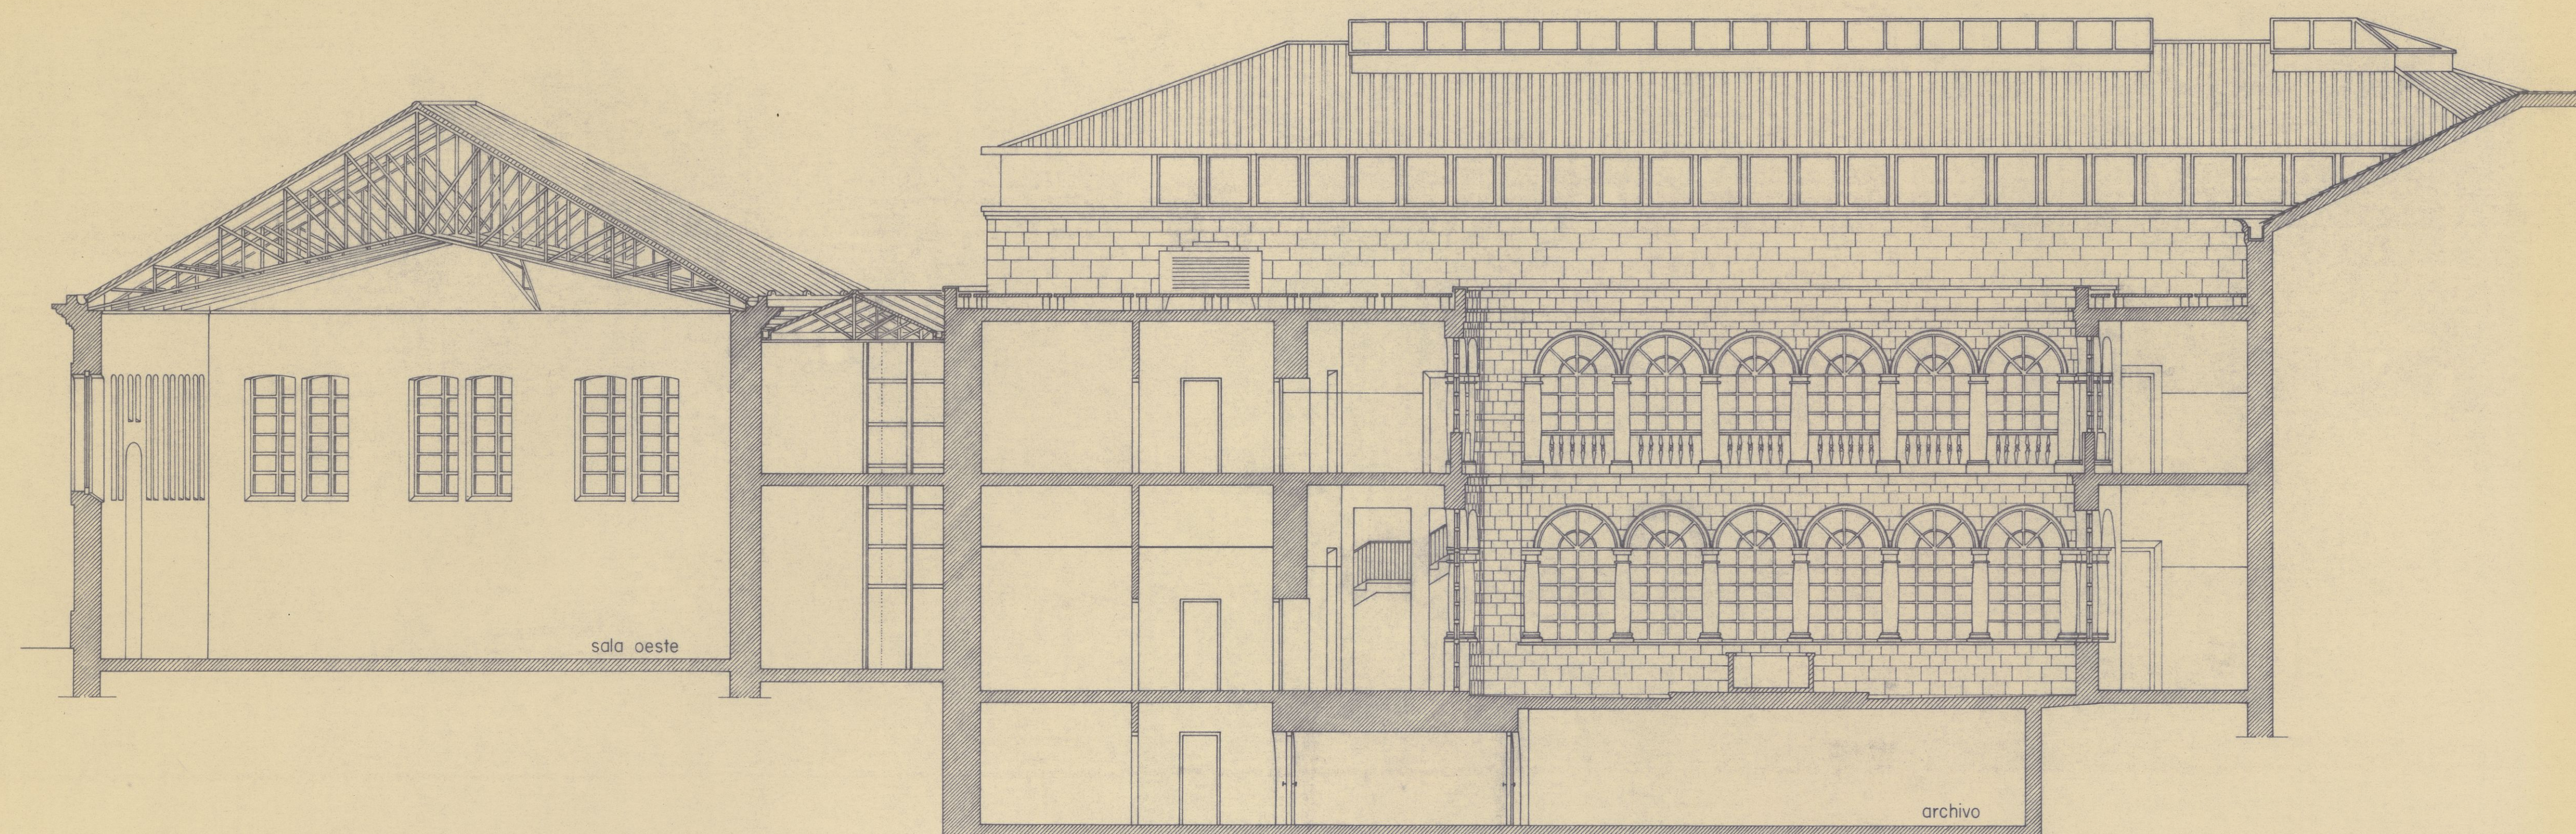


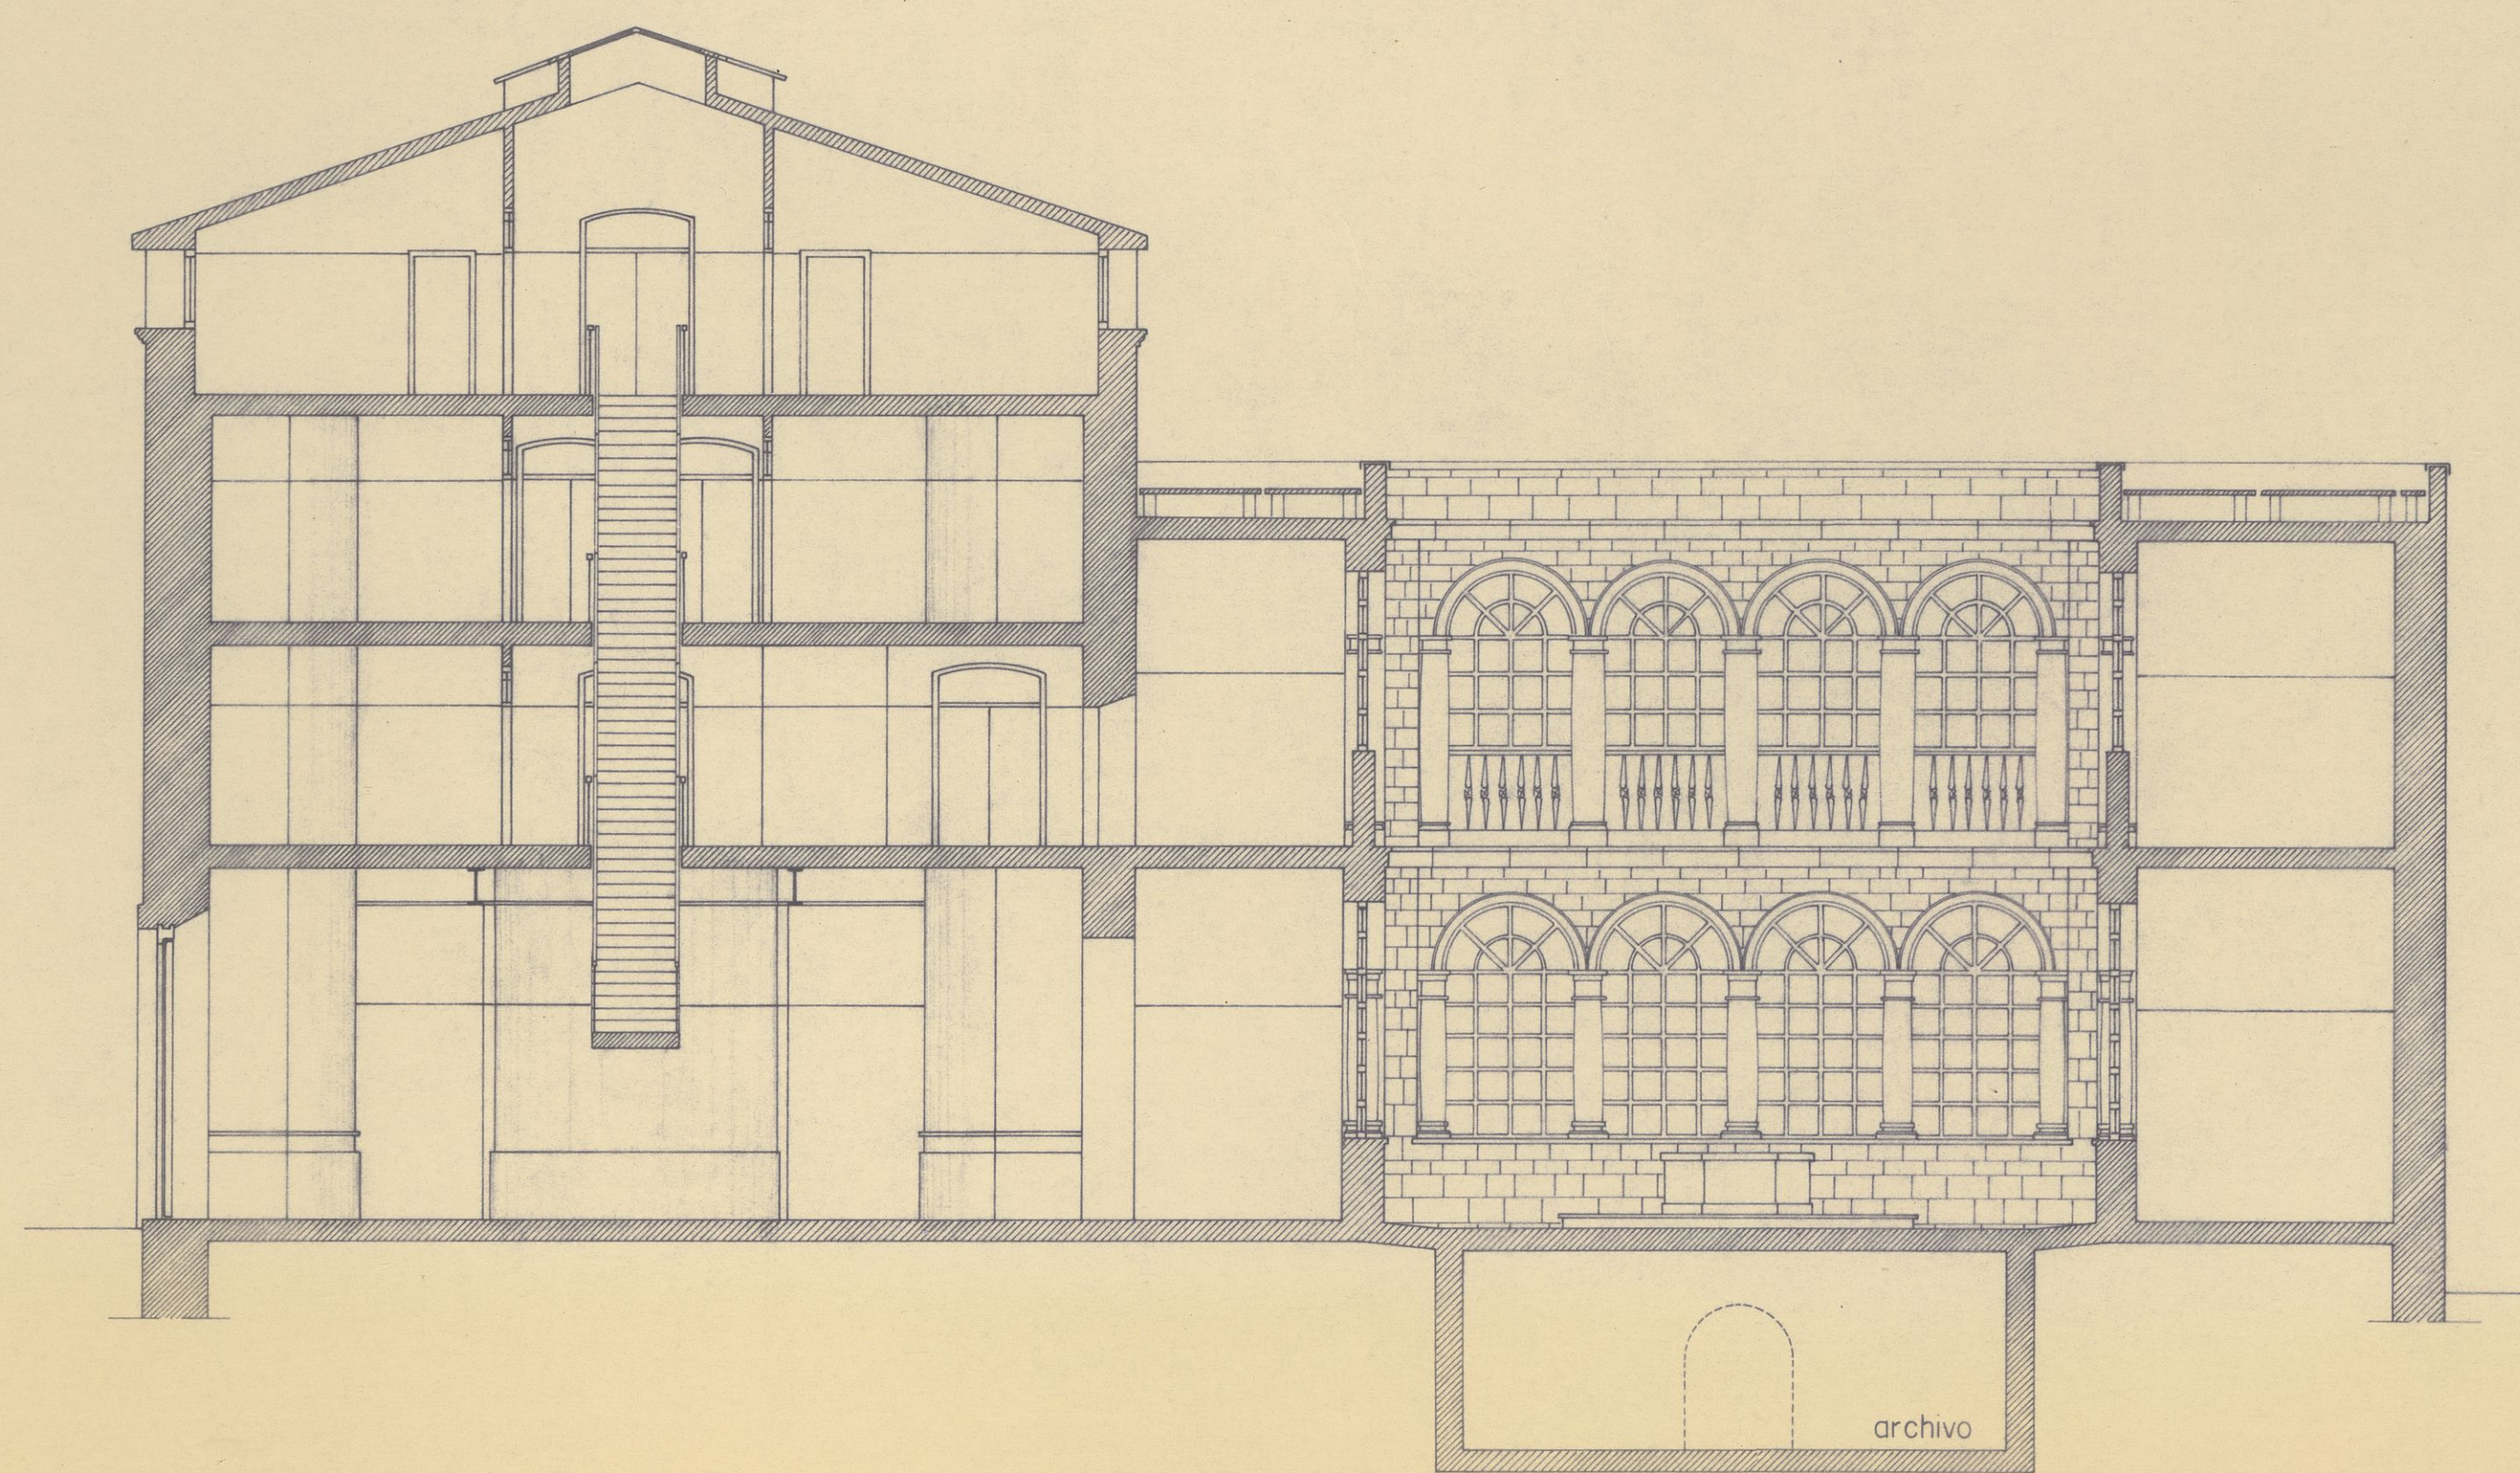

*Sección A.A*

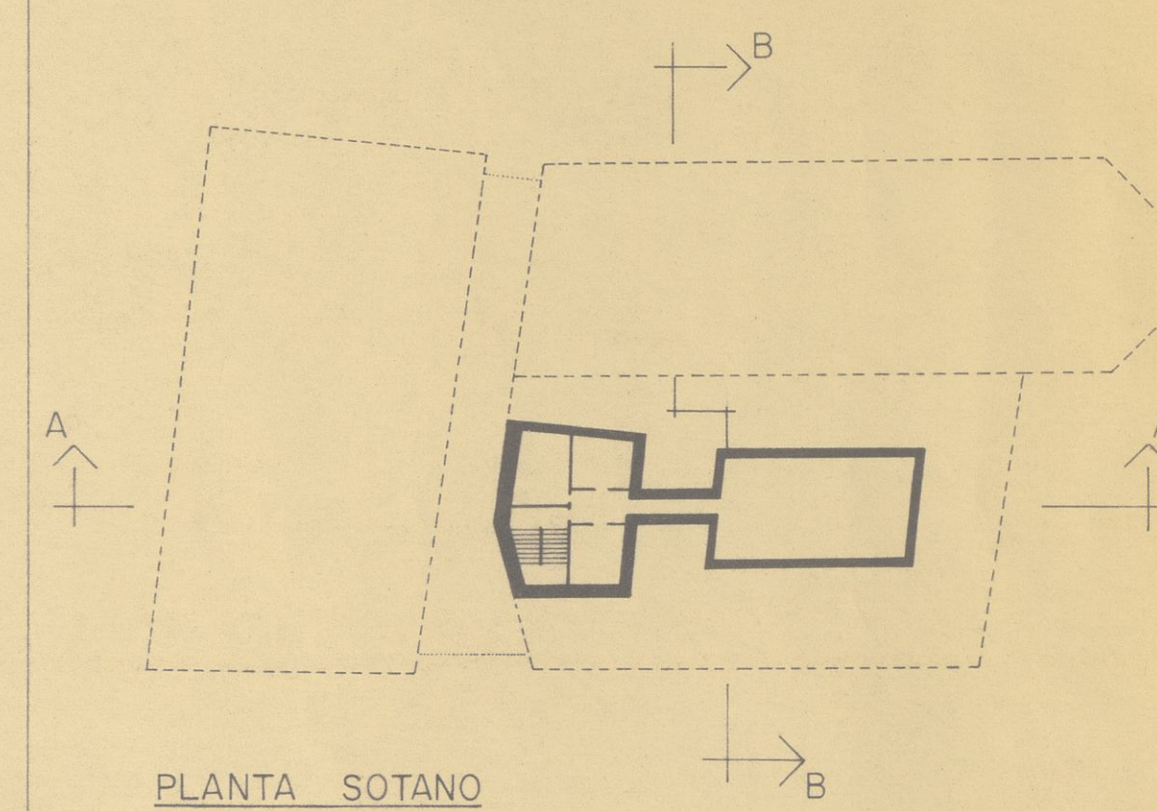

*Sección B.B*

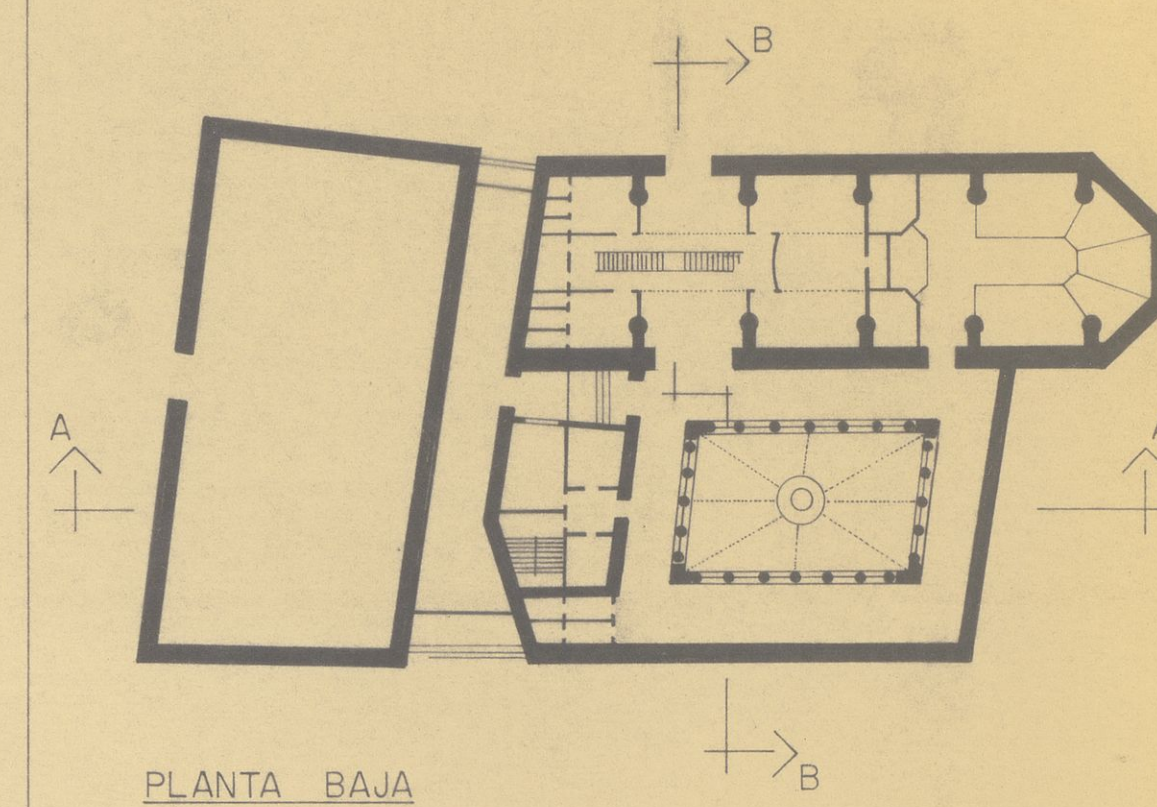

E.-1:100

LEMA  
el ágora

Proyecto para el concurso de la nueva sede de la diputación general de La Rioja.  
Lema: El Agora. Enrique Aranzubía  
Mayo, 1984. Secciones

P.EDIFIC.  
PE-  
00493