




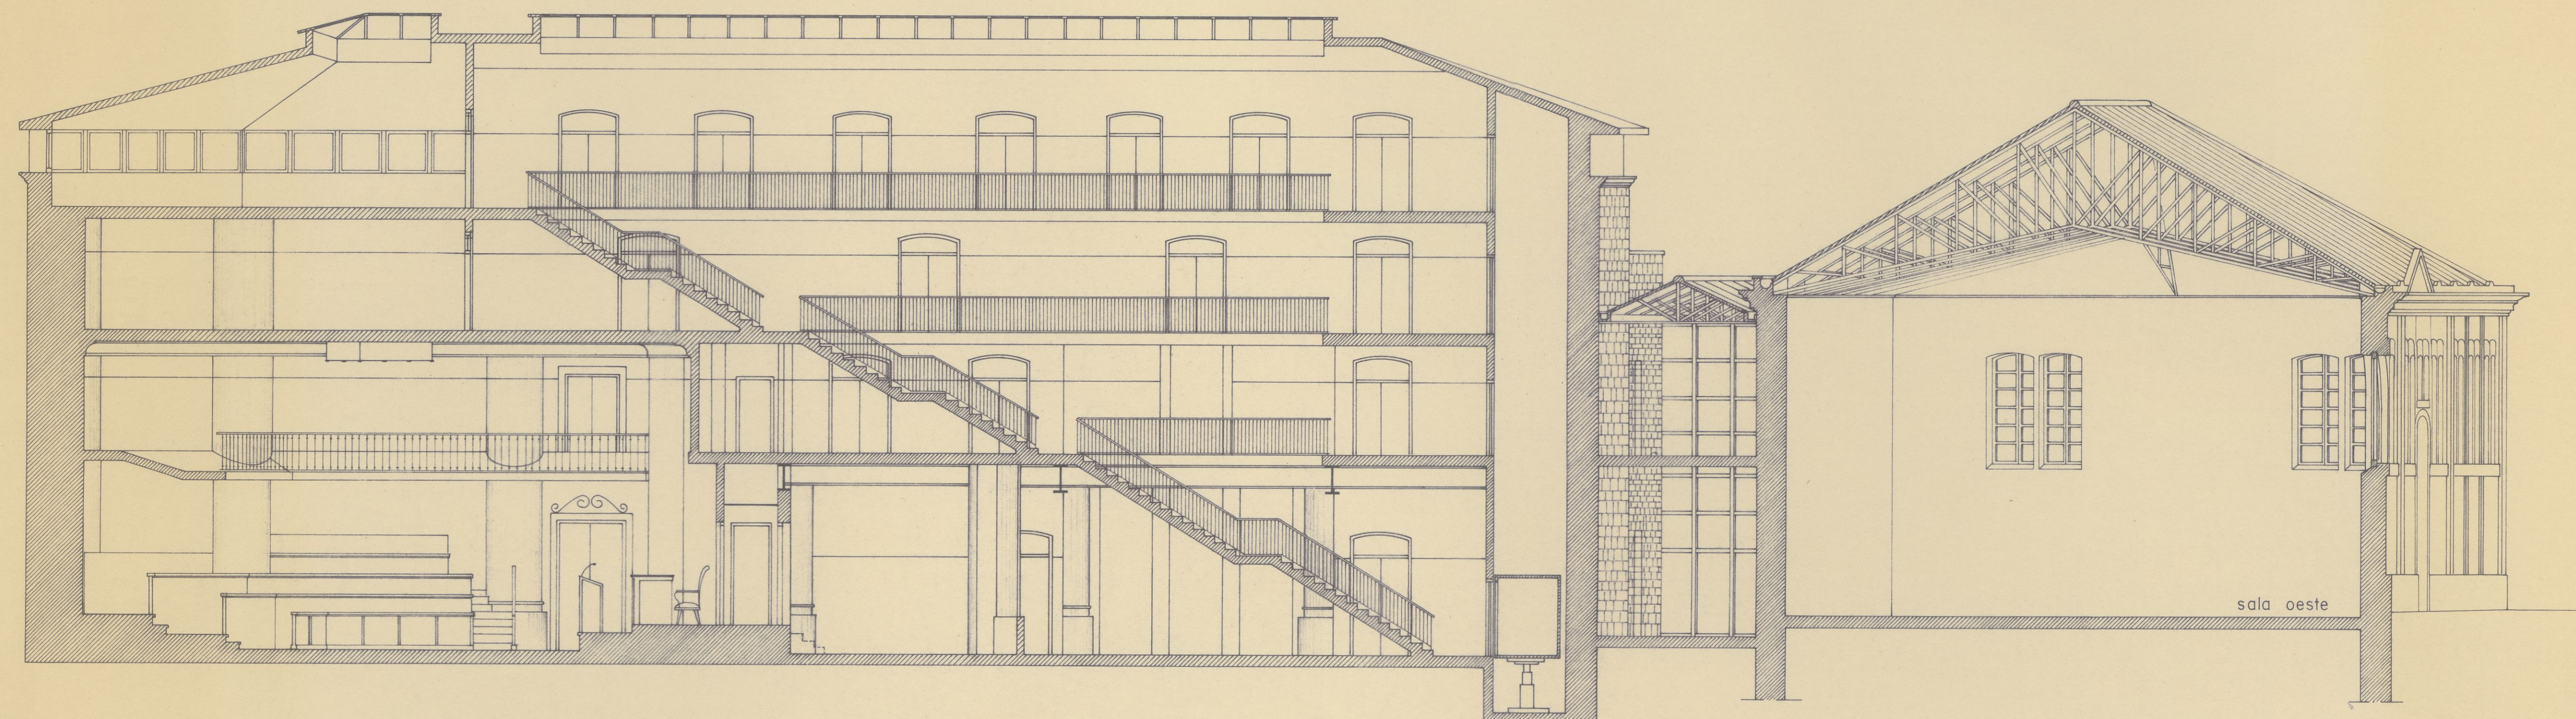


Seccion CC

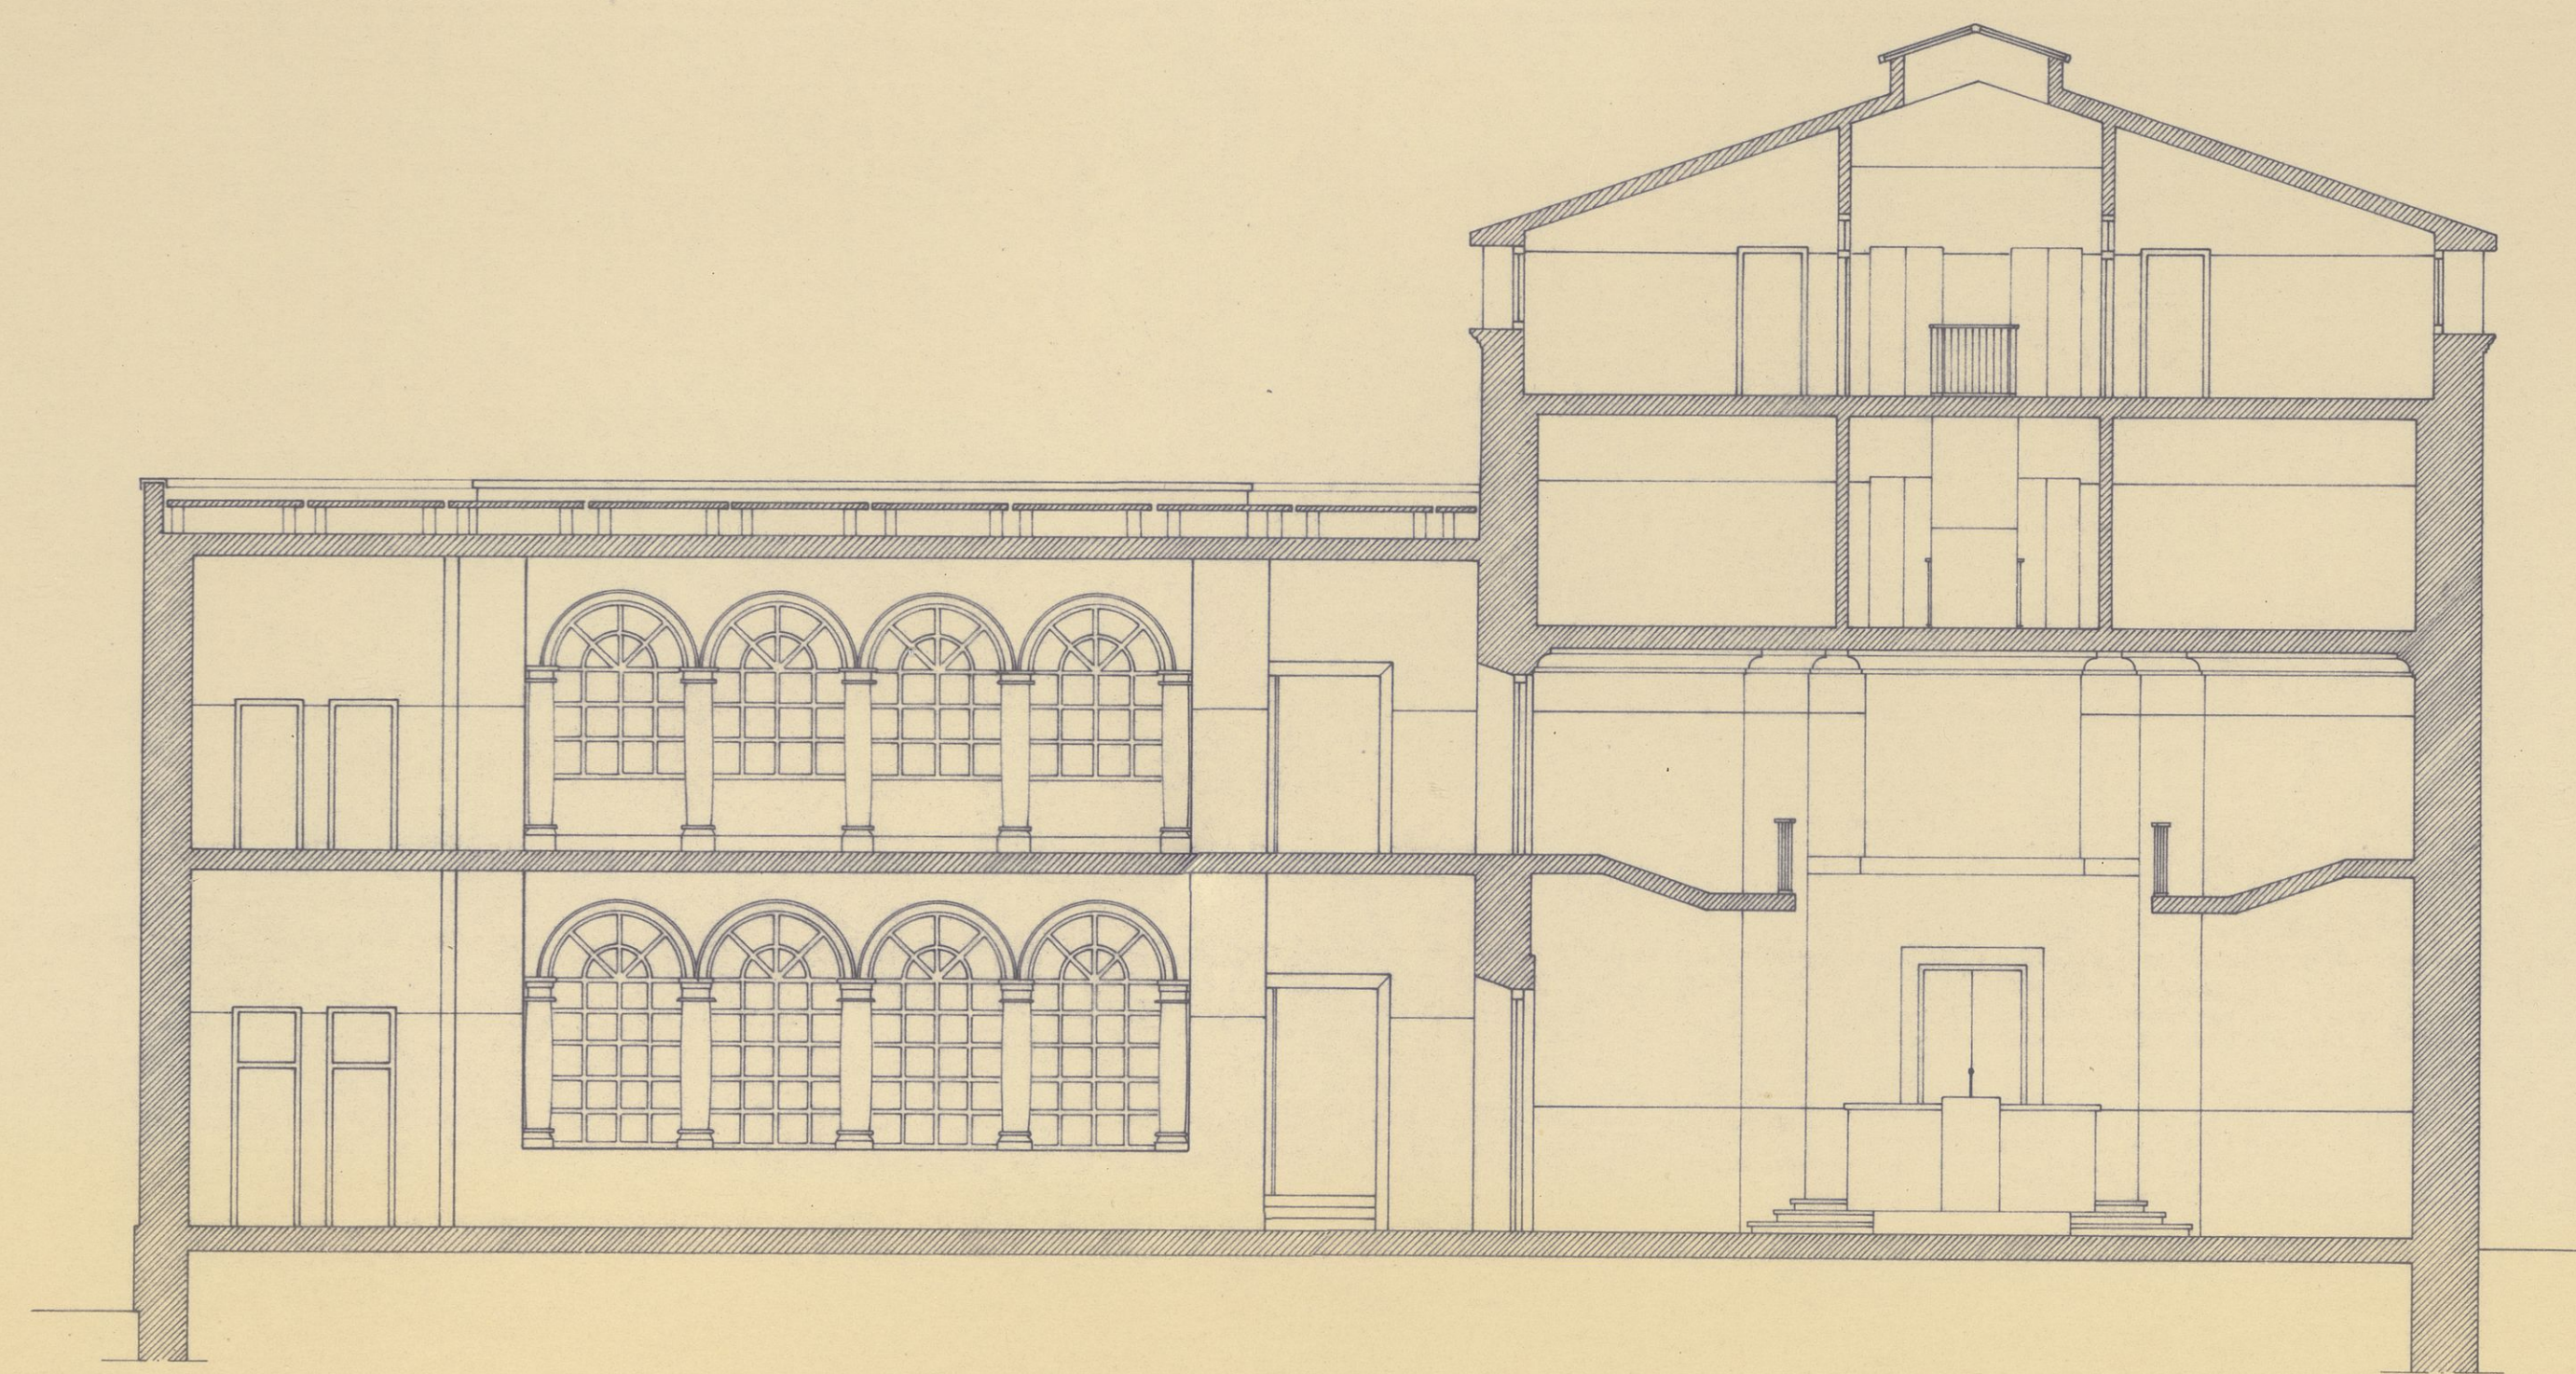

Seccion DD

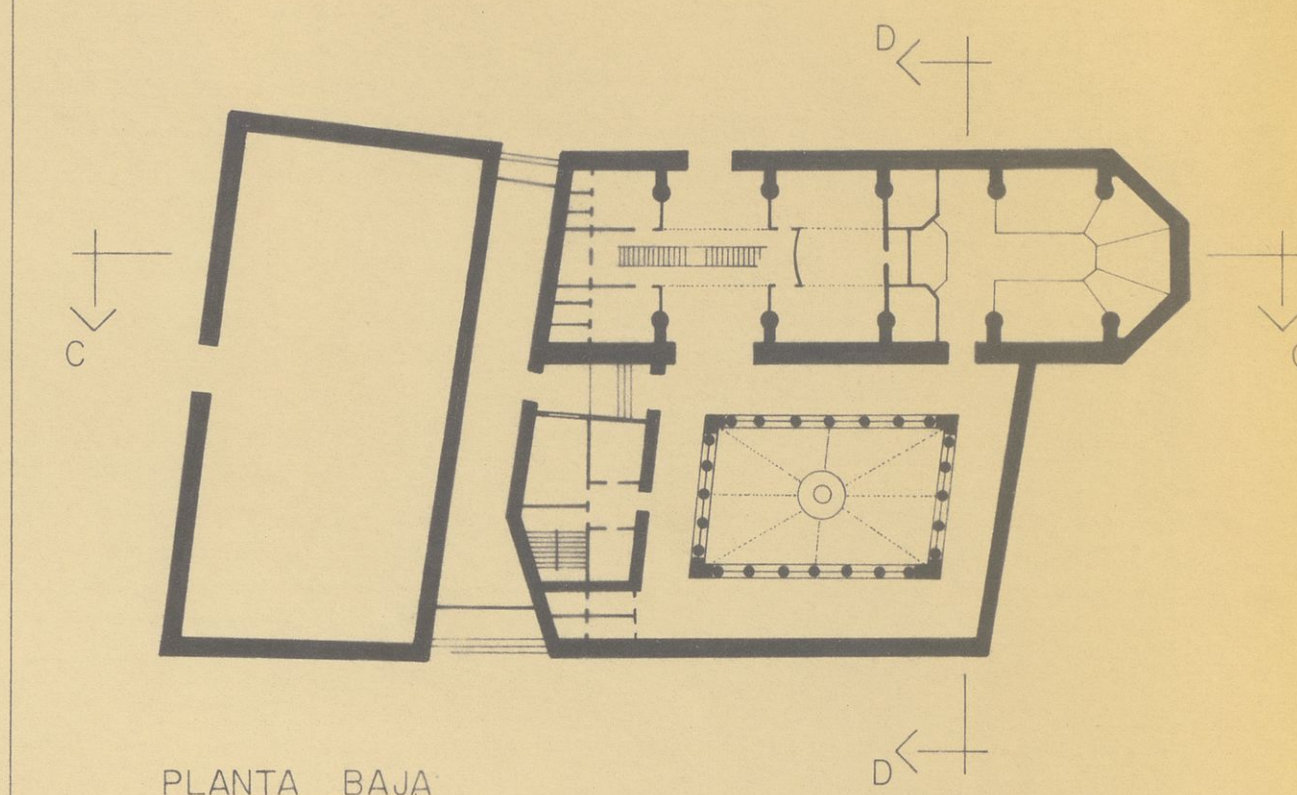

PLANTA BAJA

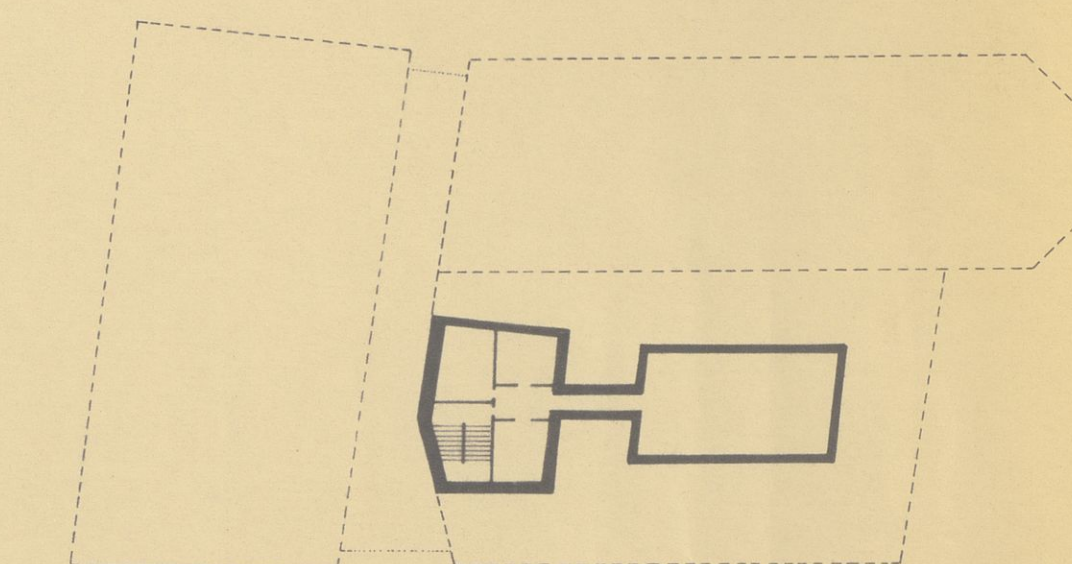

PLANTA SOTANO

E - 1:100

LEMA

el ágora

Proyecto para el concurso de la nueva
sede de la diputación general de La
Rioja.
Lema: El Agora. Enrique Aranzubia
Mayo. 1984. Secciones.

P.EDIFIC.
PE-
00494