



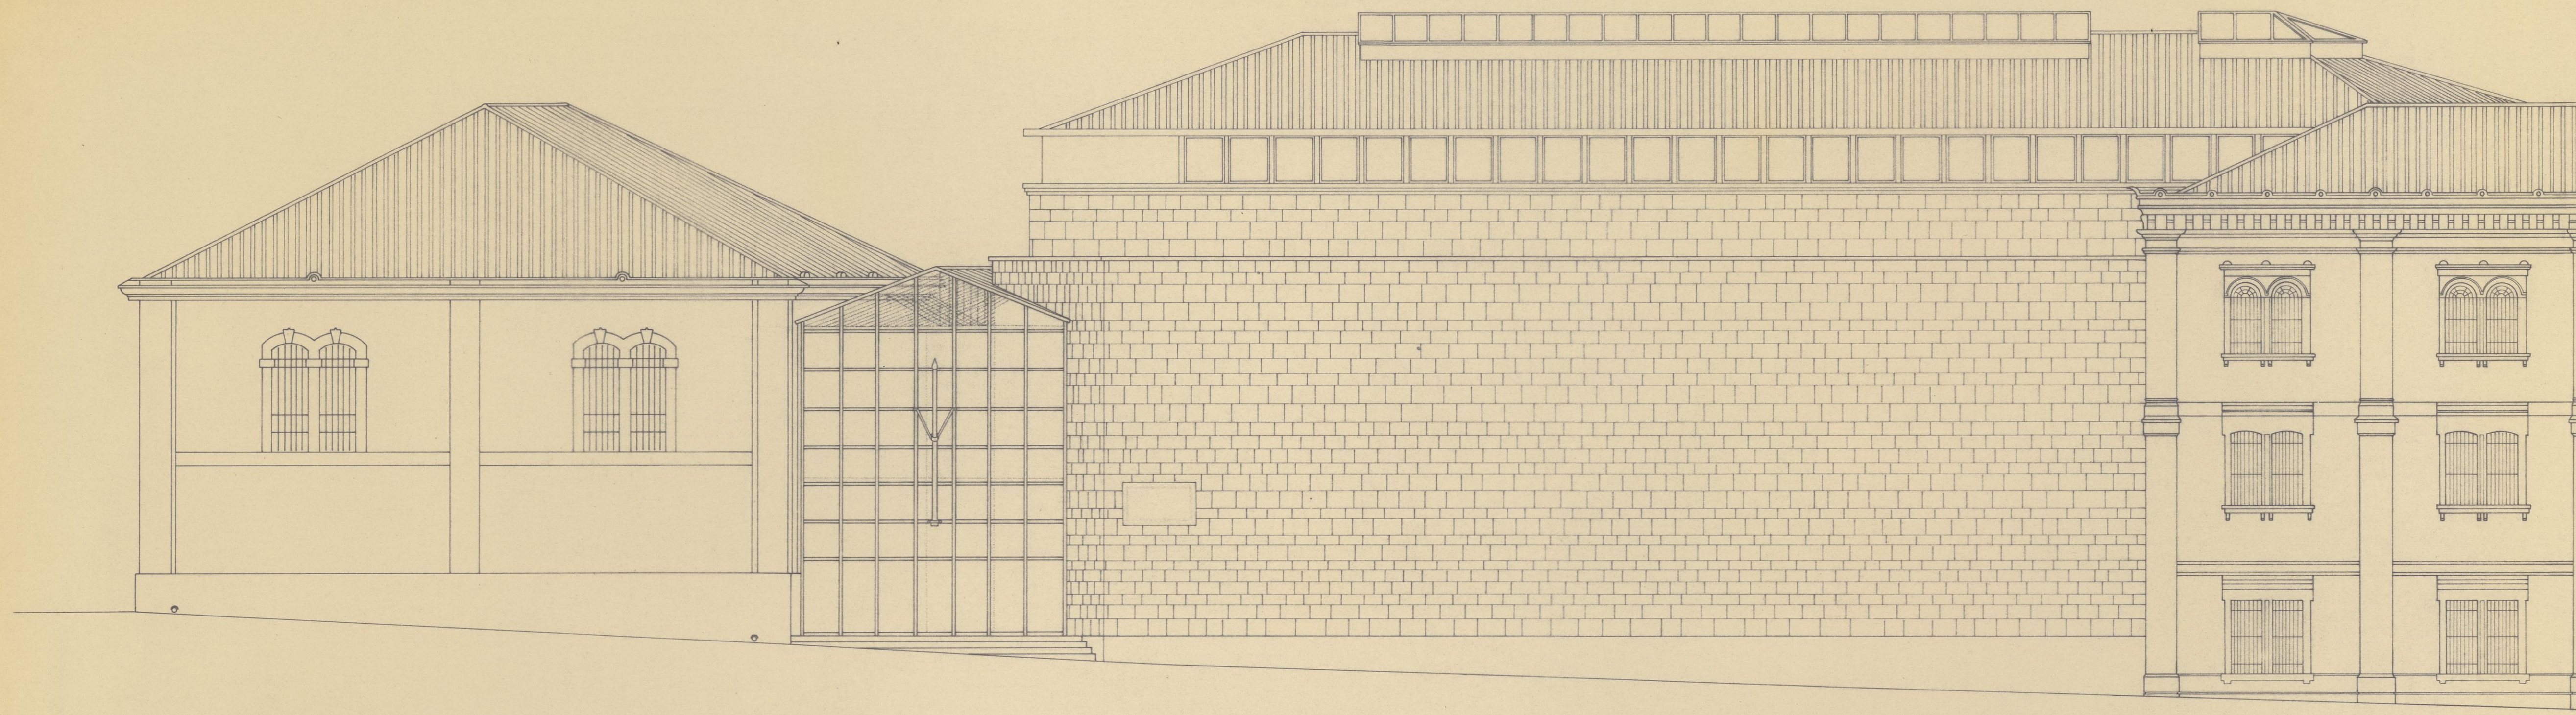

Alzado Sur

E - 1:100

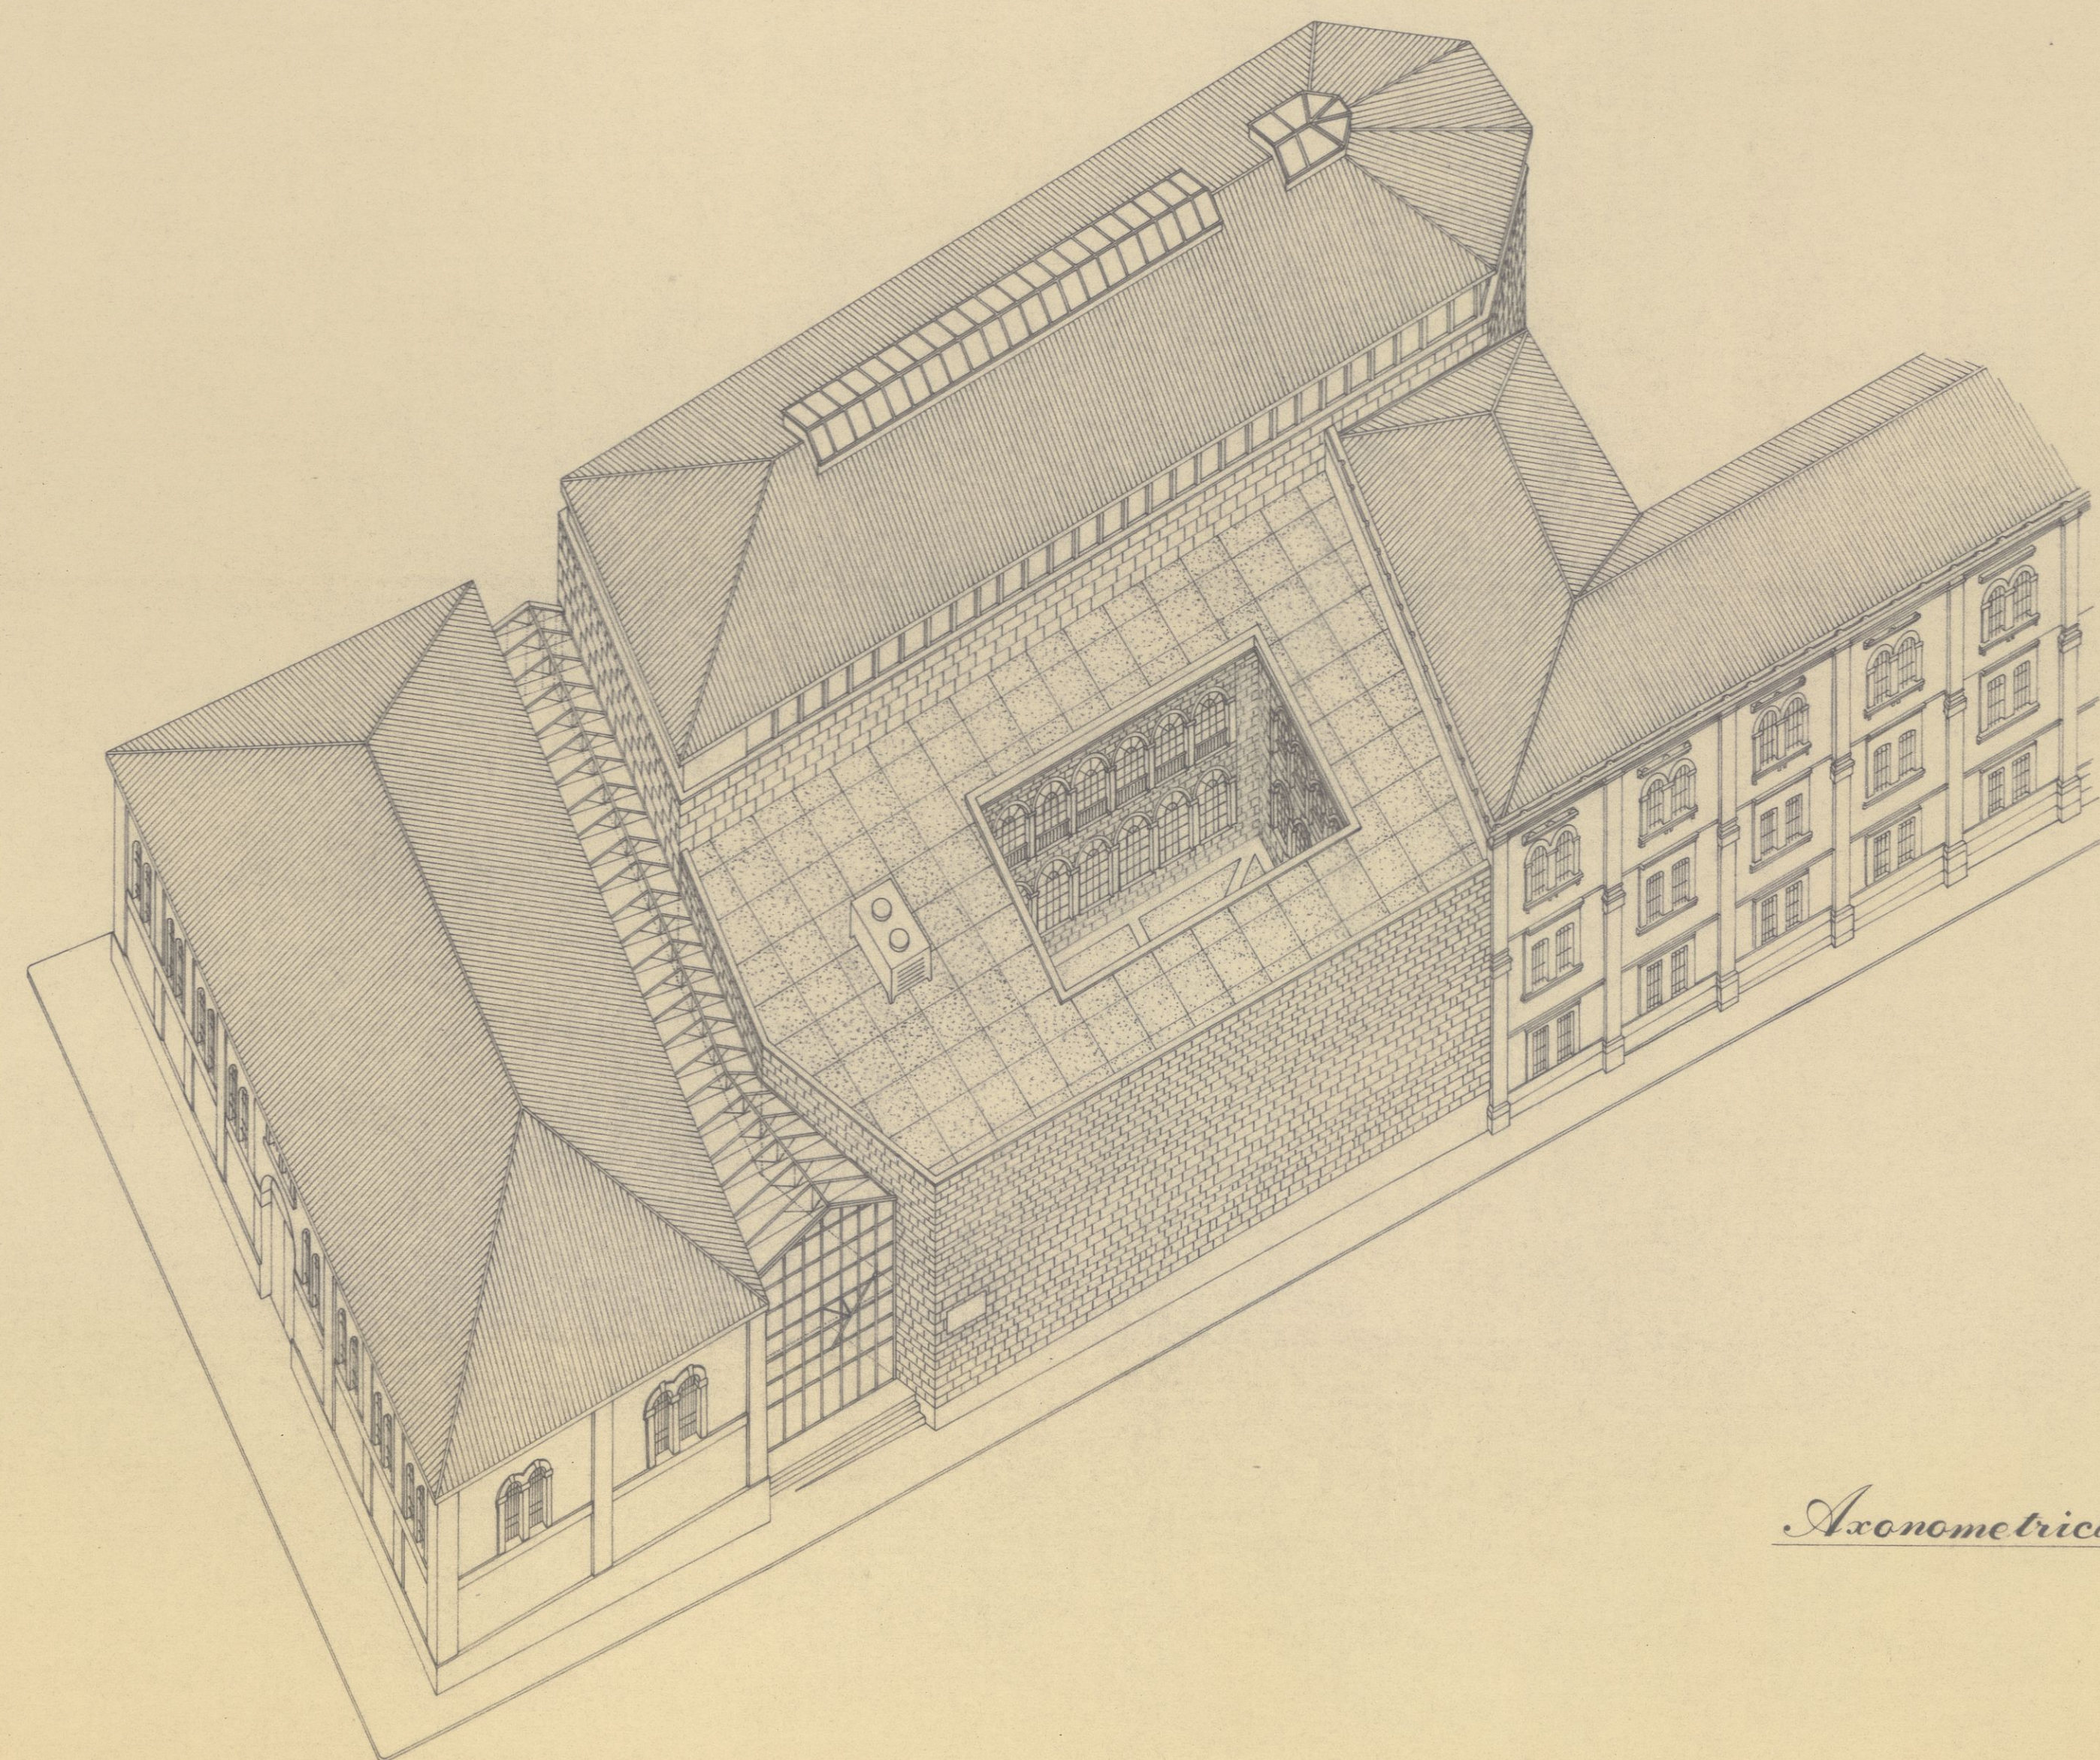

Axonometrica

LEMA
el ágora

Proyecto para el concurso de la nueva
sede de la diputación general de La
Rioja. Lema: El Agora. Enrique Aranzubí
Mayo. 1984
Axonométrica.

P.EDIFIC.
PE-
00497