

CUADRO DE SUPERFICIES.

PLANTA BAJA- SUPERFICIES UTILES.

1	Zaguan	11,55 m ²
2	Vestibulo	66,08 m ²
3	Escalera	19,02 m ²
4	Aseos hombres	13,91 m ²
5	Aseos mujeres	13,91 m ²
6	C. instalación eléctrica	5,90 m ²
7	C. instalación ascensores hidraulicos	5,90 m ²
8	Conserjería y guarda(ropa)	22,95 m ²
9	Disponible (publicaciones, etc.)	22,95 m ²
10	Galería	41,43 m ²
11	Foyer y sala de exposiciones	113,88 m ²
12	Salón de actos	211,70 m ²
13	Cabina proyección	4,42 m ²
14	Aseo y vestuario	7,56 m ²
15	Aseo y vestuario	8,08 m ²
16	Sala conferenciante etc.	18,00 m ²
17	Sala de lectura infantil	530,95 m ²
18	Garaje	32,32 m ²
19	Almacen y paso	41,39 m ²
20	Galería, pasillo distribuidor y escalera	77,79 m ²
21	Aseo y cuarto limpieza	7,77 m ²
22	C. instalación montacargas	7,87 m ²
23	Almacen general	63,00 m ²
24	C. calderas calefacción	27,88 m ²
25	Patio	352,50 m ²

SUPERFICIE UTIL TOTAL P. BAJA 1.376,21 m²


SUPERFICIE CONSTRUIDA EN P. BAJA 1.674 m²

PROYECTO BIBLIOTECA PUBLICA LOGROÑO.

REFORMA Y ADAPTACION DEL ANTIGUO
EDIFICIO DE TABACALERA (ZONA ESTE)

MINISTERIO DE CULTURA

DIRECCION GRAL. DEL LIBRO Y BIBLIOTECAS
SUBDIRECCION GRAL. DE BIBLIOTECAS

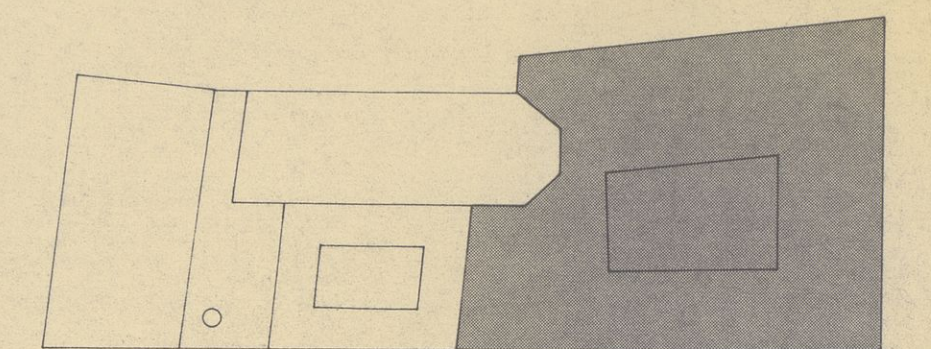


DISTRIBUCION GENERAL Y SUPERFICIES PLANTA BAJA.

17

escala	fecha	referencia
1:100	DICIEMBRE 1983	B. 05.83

arquitectos:	Biblioteca pública de Logroño. Planta baja. Rafael Alcoceba y Francisco J. García Diciembre. 1983	P.EDIFIC. PE- 00506
--------------	--	---------------------------

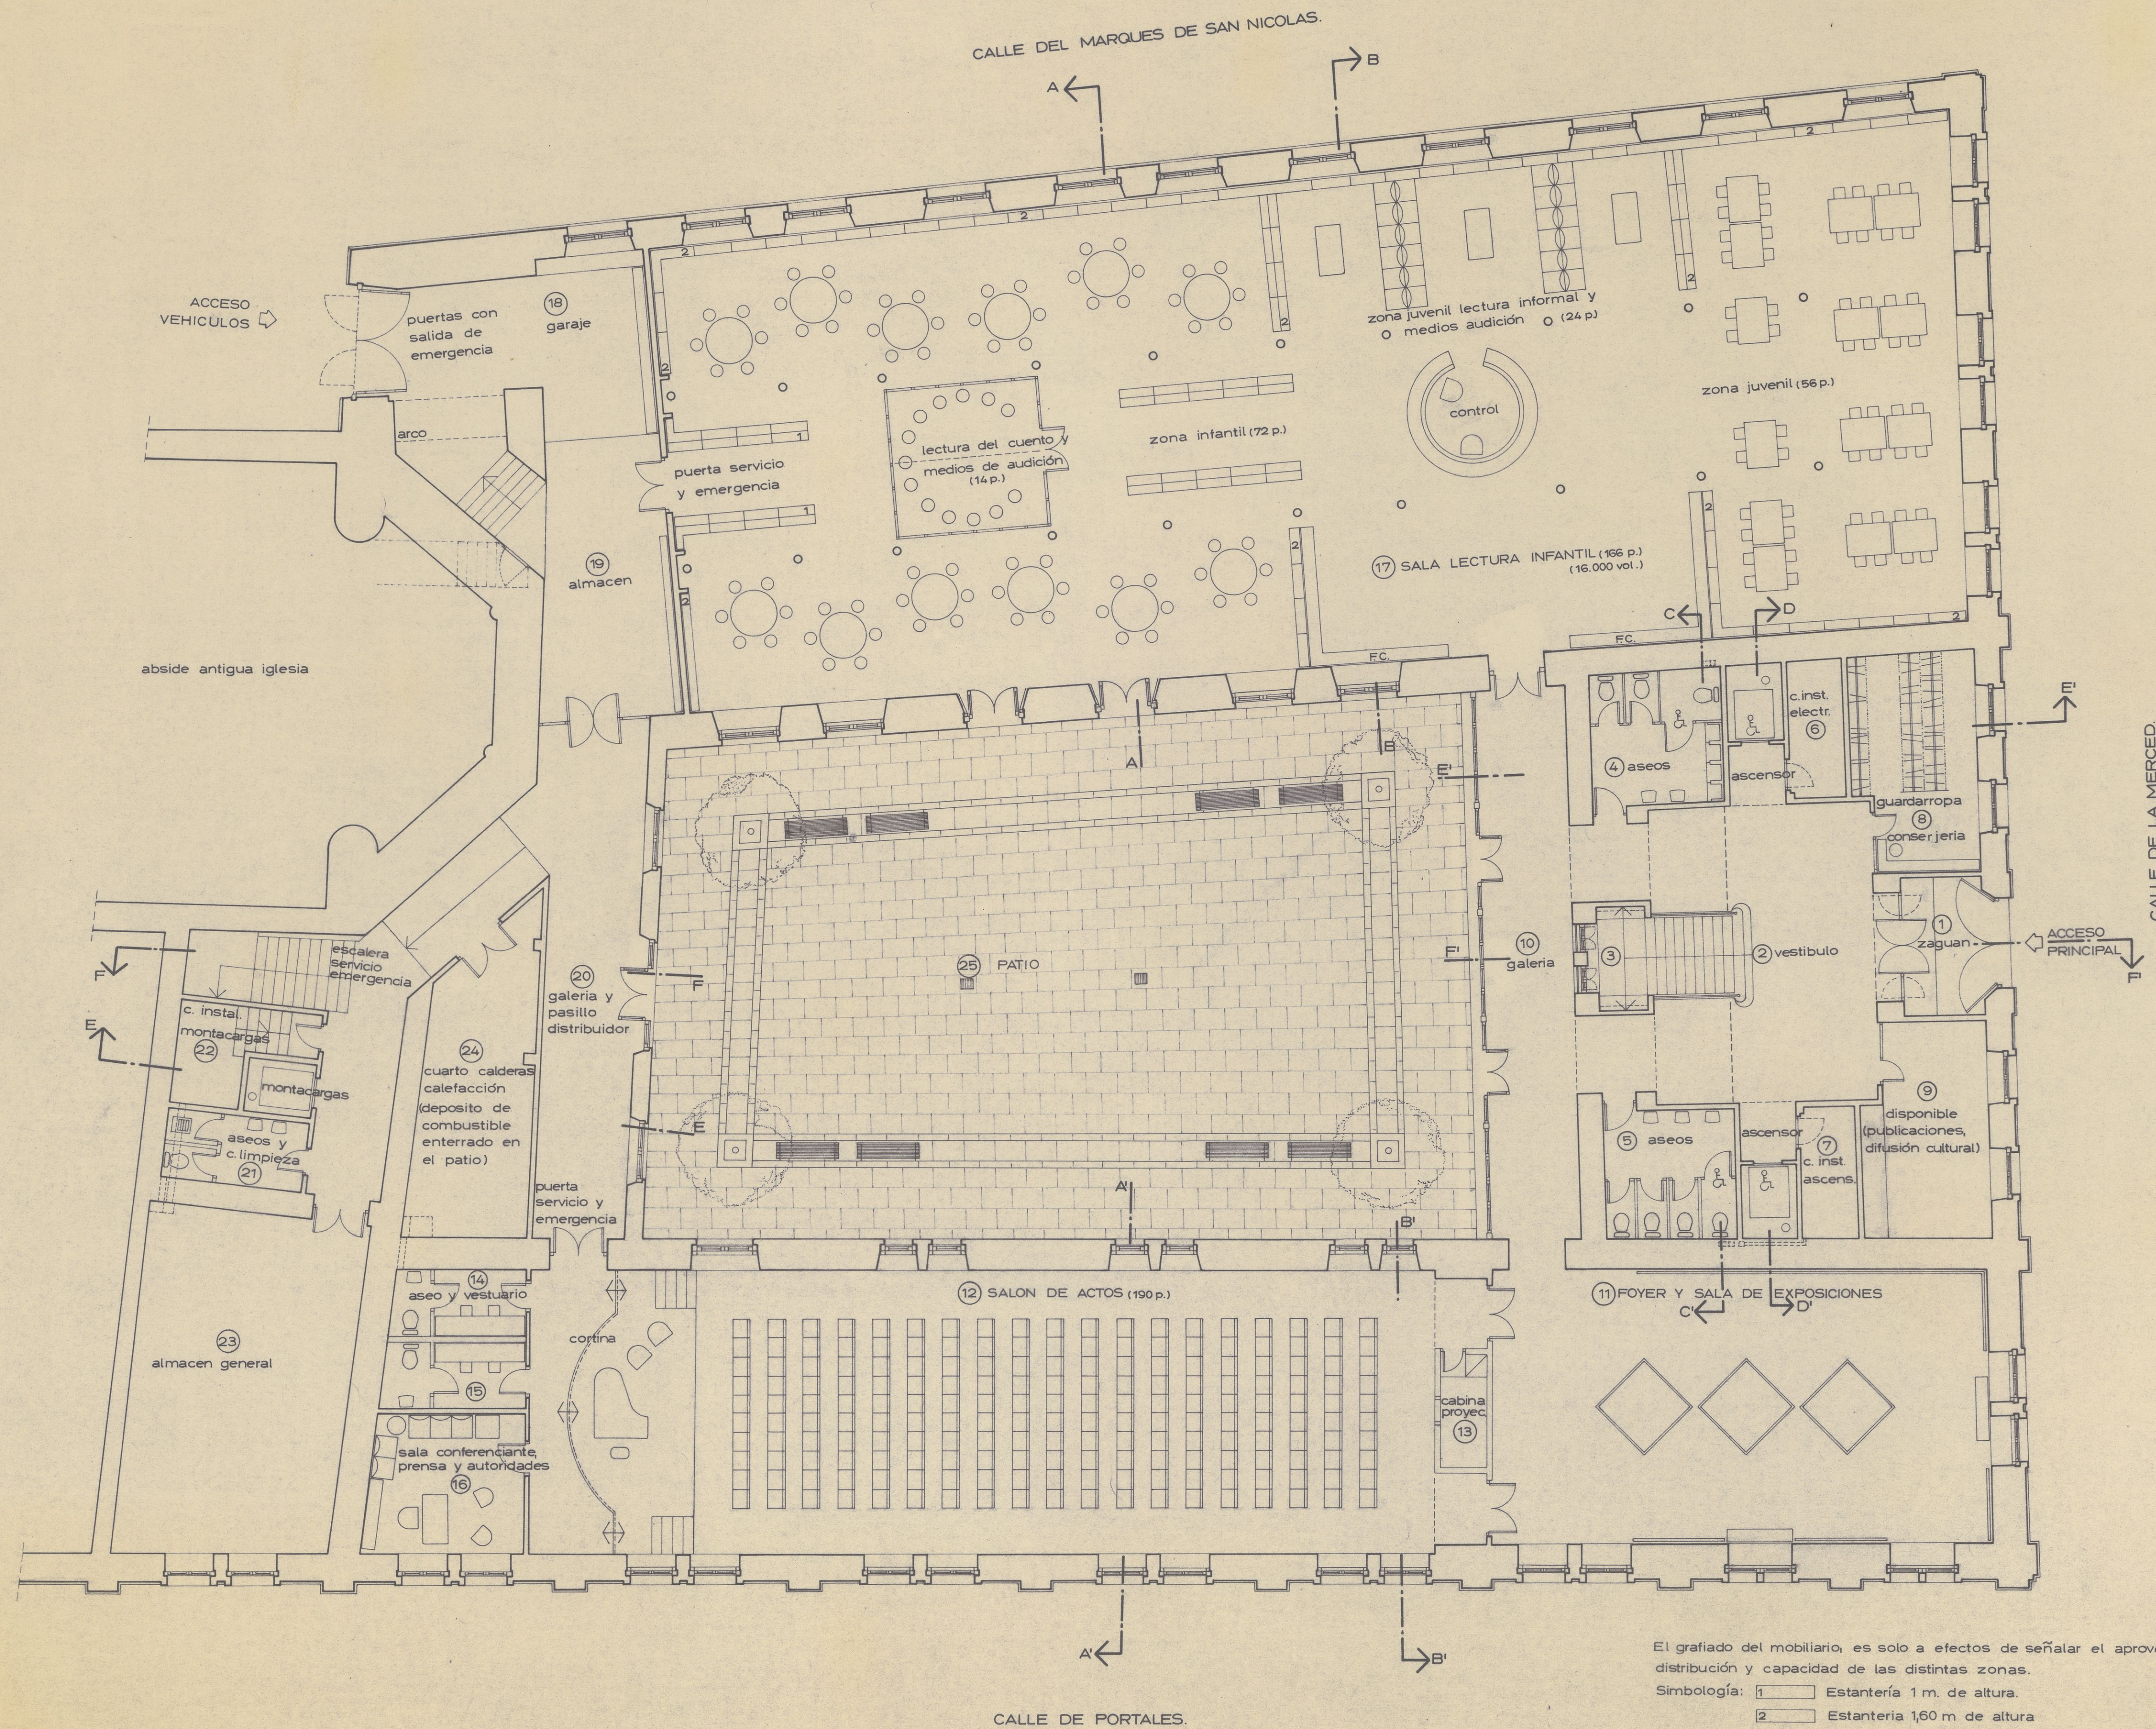

El grafiado del mobiliario, es solo a efectos de señalar el aprovechamiento
distribución y capacidad de las distintas zonas.

Simbología: 1 Estantería 1 m. de altura.
2 Estantería 1,60 m. de altura
3 Estantería 2 m. de altura.
FC. Ficheros y catalogos

En depósitos se preveen estanterías de hasta 2,50 m.