


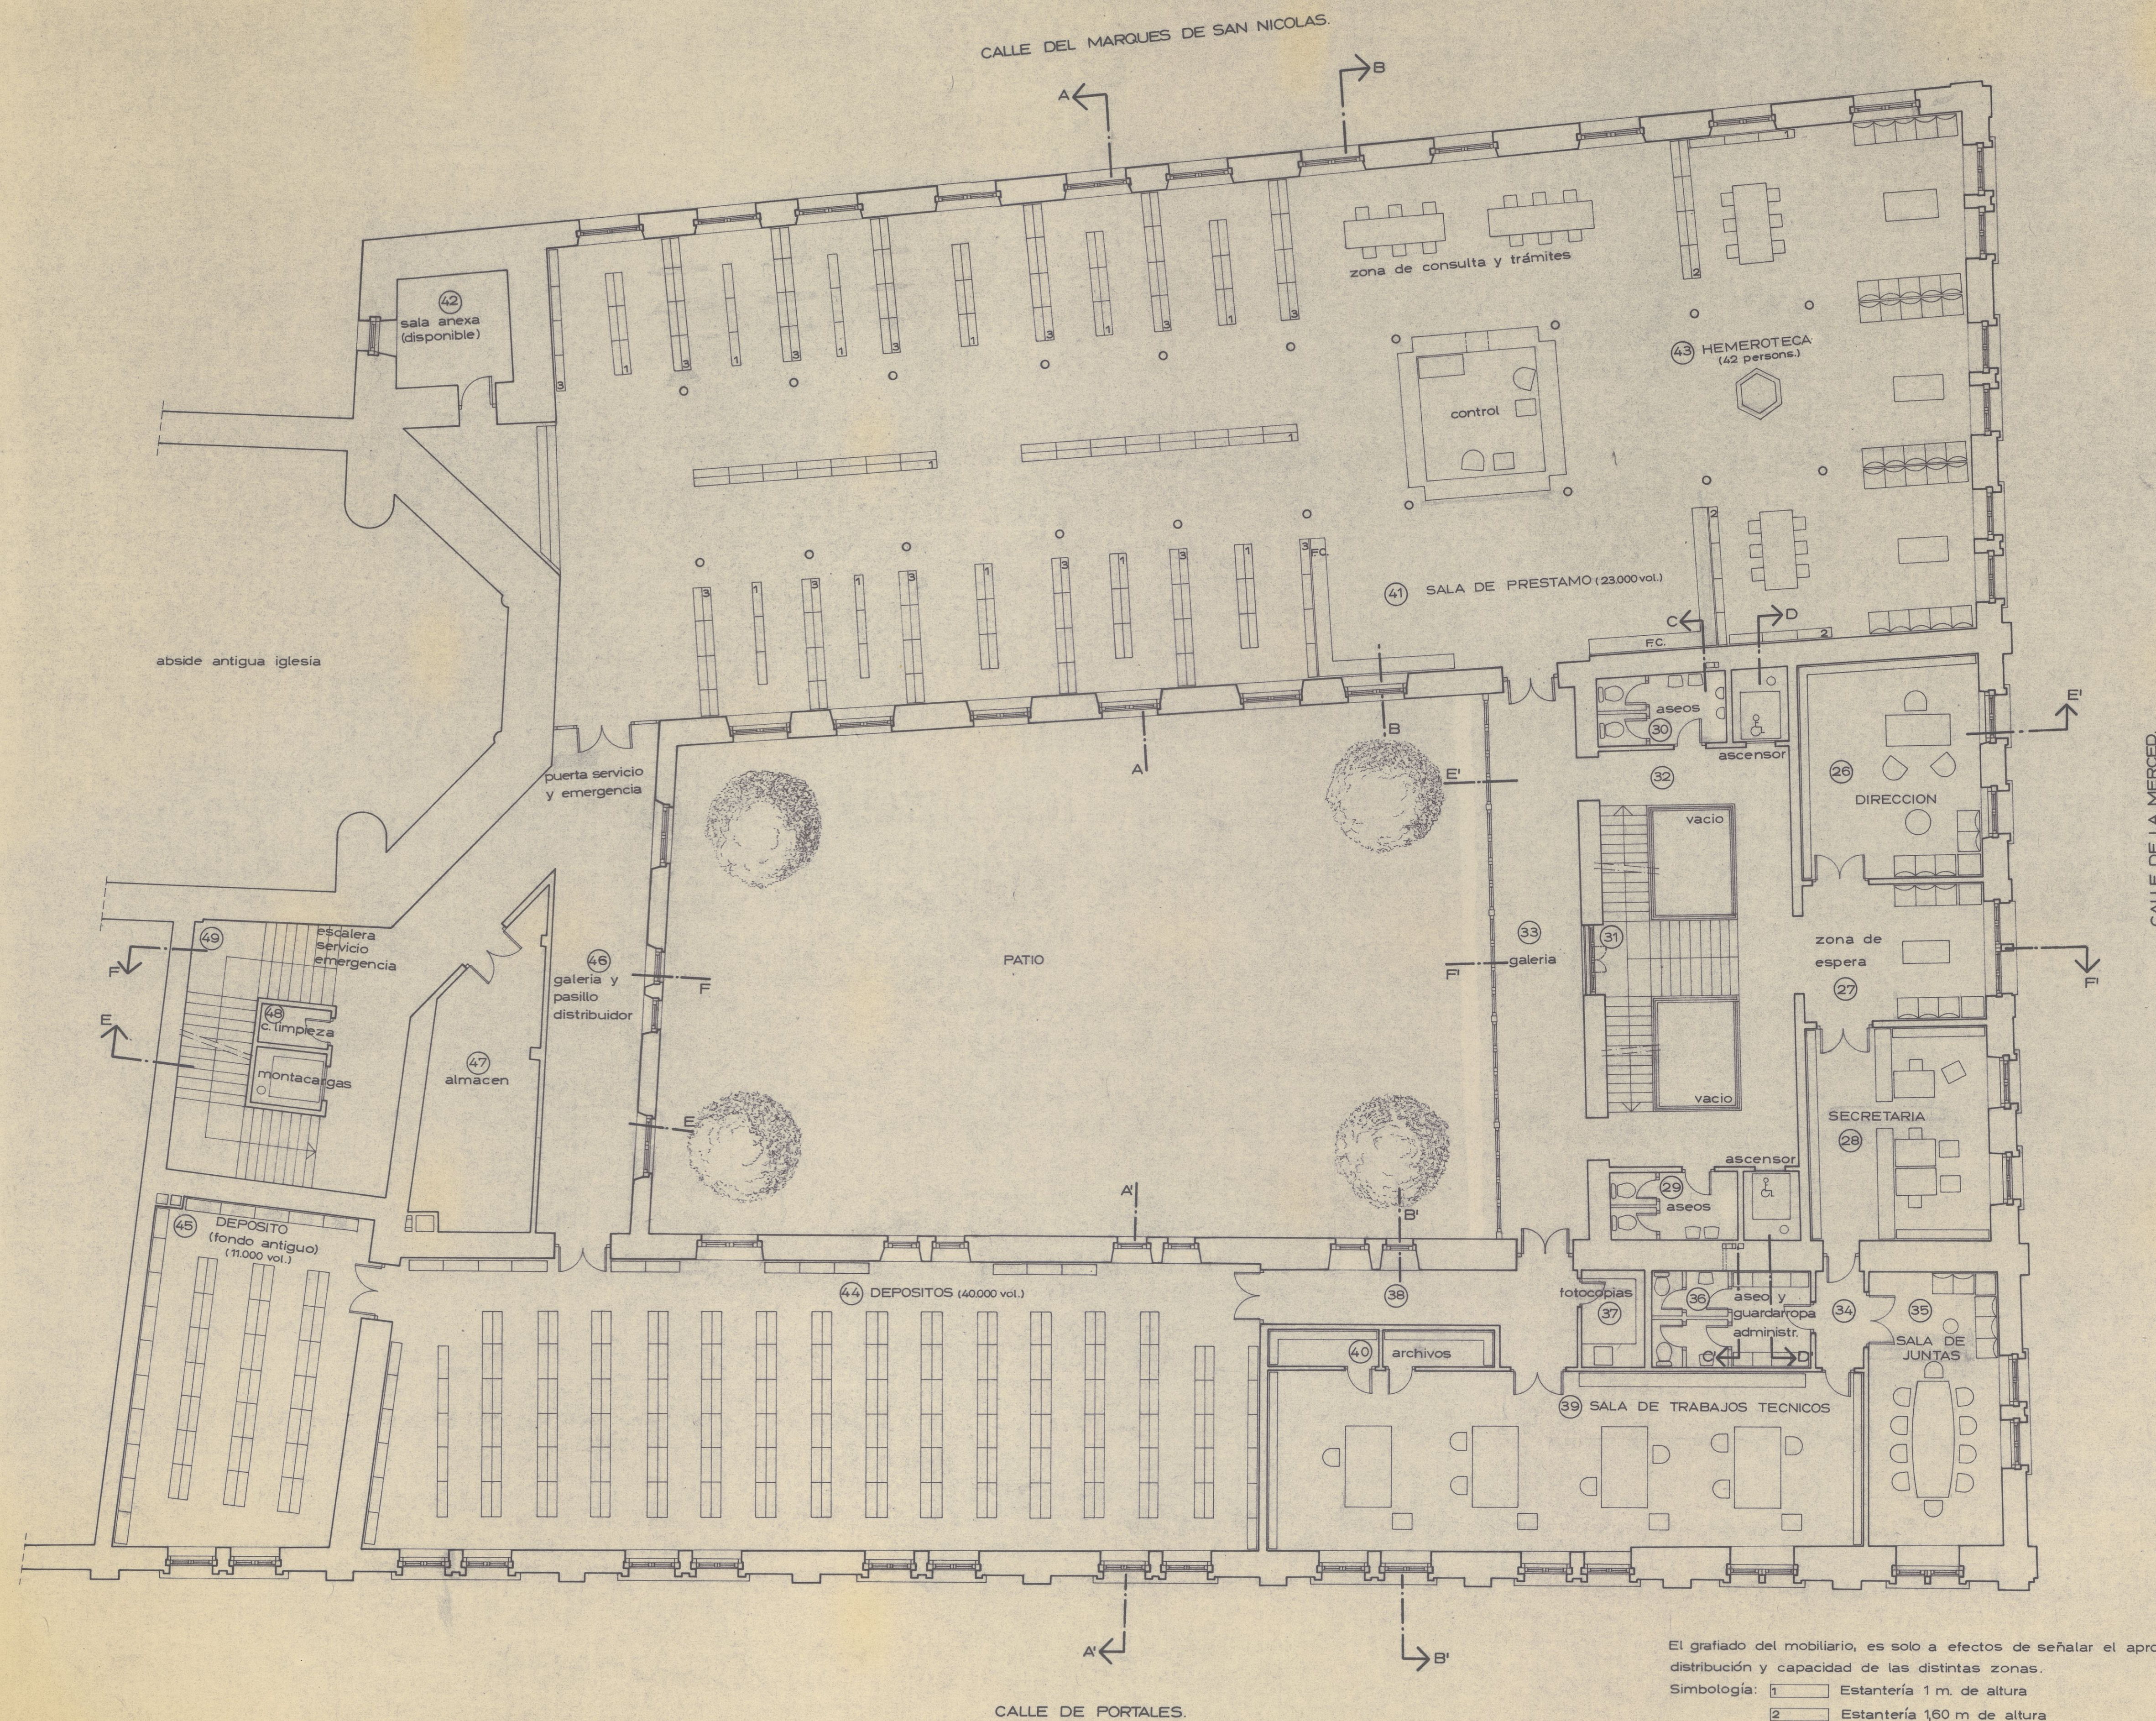

El grafiado del mobiliario, es solo a efectos de señalar el aprovechamiento distribución y capacidad de las distintas zonas.

Simbología:

- 1 Estantería 1 m. de altura
- 2 Estantería 160 m de altura
- 3 Estantería 2m. de altura.
- FC. Ficheros y catalogos

En depósitos se preveen estanterias de hasta 250 m.

CUADRO DE SUPERFICIES.

PLANTA PRIMERA- SUPERFICIES UTILES.

26	Dirección	34,16 m ²
27	Zona de espera	22,04 m ²
28	Secretaria	34,16 m ²
29	Aseo mujeres	7,36 m ²
30	Aseo hombres	7,36 m ²
31	Escalera	18,46 m ²
32	Pasillo	32,25 m ²
33	Galería	40,97 m ²
34	Distribuidor sala de juntas	4,50 m ²
35	Sala de juntas	31,98 m ²
36	Aseo y guardarropa administración	12,86 m ²
37	C. fotocopias	5,49 m ²
38	Pasillo distribuidor	17,45 m ²
39	Sala de trabajos técnicos	81,68 m ²
40	Archivos	6,92 m ²
41	Sala de préstamo	479,15 m ²
42	Sala anexa disponible	10,99 m ²
43	Hemeroteca	116,22 m ²
44	Depósitos	213,80 m ²
45	Depósito fondo antiguo	62,13 m ²
46	Galería y pasillo distribuidor	68,33 m ²
47	Almacén	26,99 m ²
48	C. limpieza	2,15 m ²
49	Escalera servicio y emergencia	24,56 m ²
SUPERFICIE UTIL TOTAL PLANTA PRIMERA		1.361,96 m ²
SUPERFICIE CONSTRUIDA EN PLANTA PRIMERA		1.674 m ²

PROYECTO


BIBLIOTECA PUBLICA LOGROÑO.

REFORMA Y ADAPTACION DEL ANTIGUO EDIFICIO DE TABACALERA (ZONA ESTE)

MINISTERIO DE CULTURA

DIRECCION GRAL. DEL LIBRO Y BIBLIOTECAS

SUBDIRECCION GRAL. DE BIBLIOTECAS

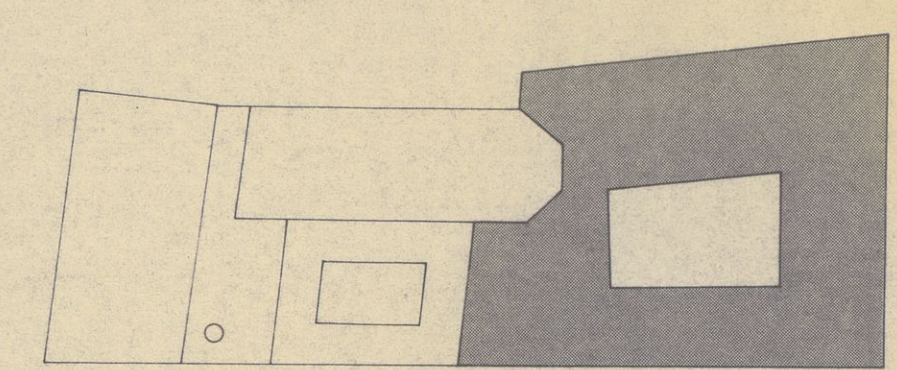

DISTRIBUCION GENERAL Y SUPERFICIES PLANTA PRIMERA.			18
escala	fecha	referencia	
1:100	DICIEMBRE 1983	B. 05.83	
arquitectos:	Biblioteca Pública de Logroño. Planta primera. Rafael Alcocéba y Francisco J. García. Diciembre. 1983		R. GARCIA P. EDIFIC. PE- 00507