


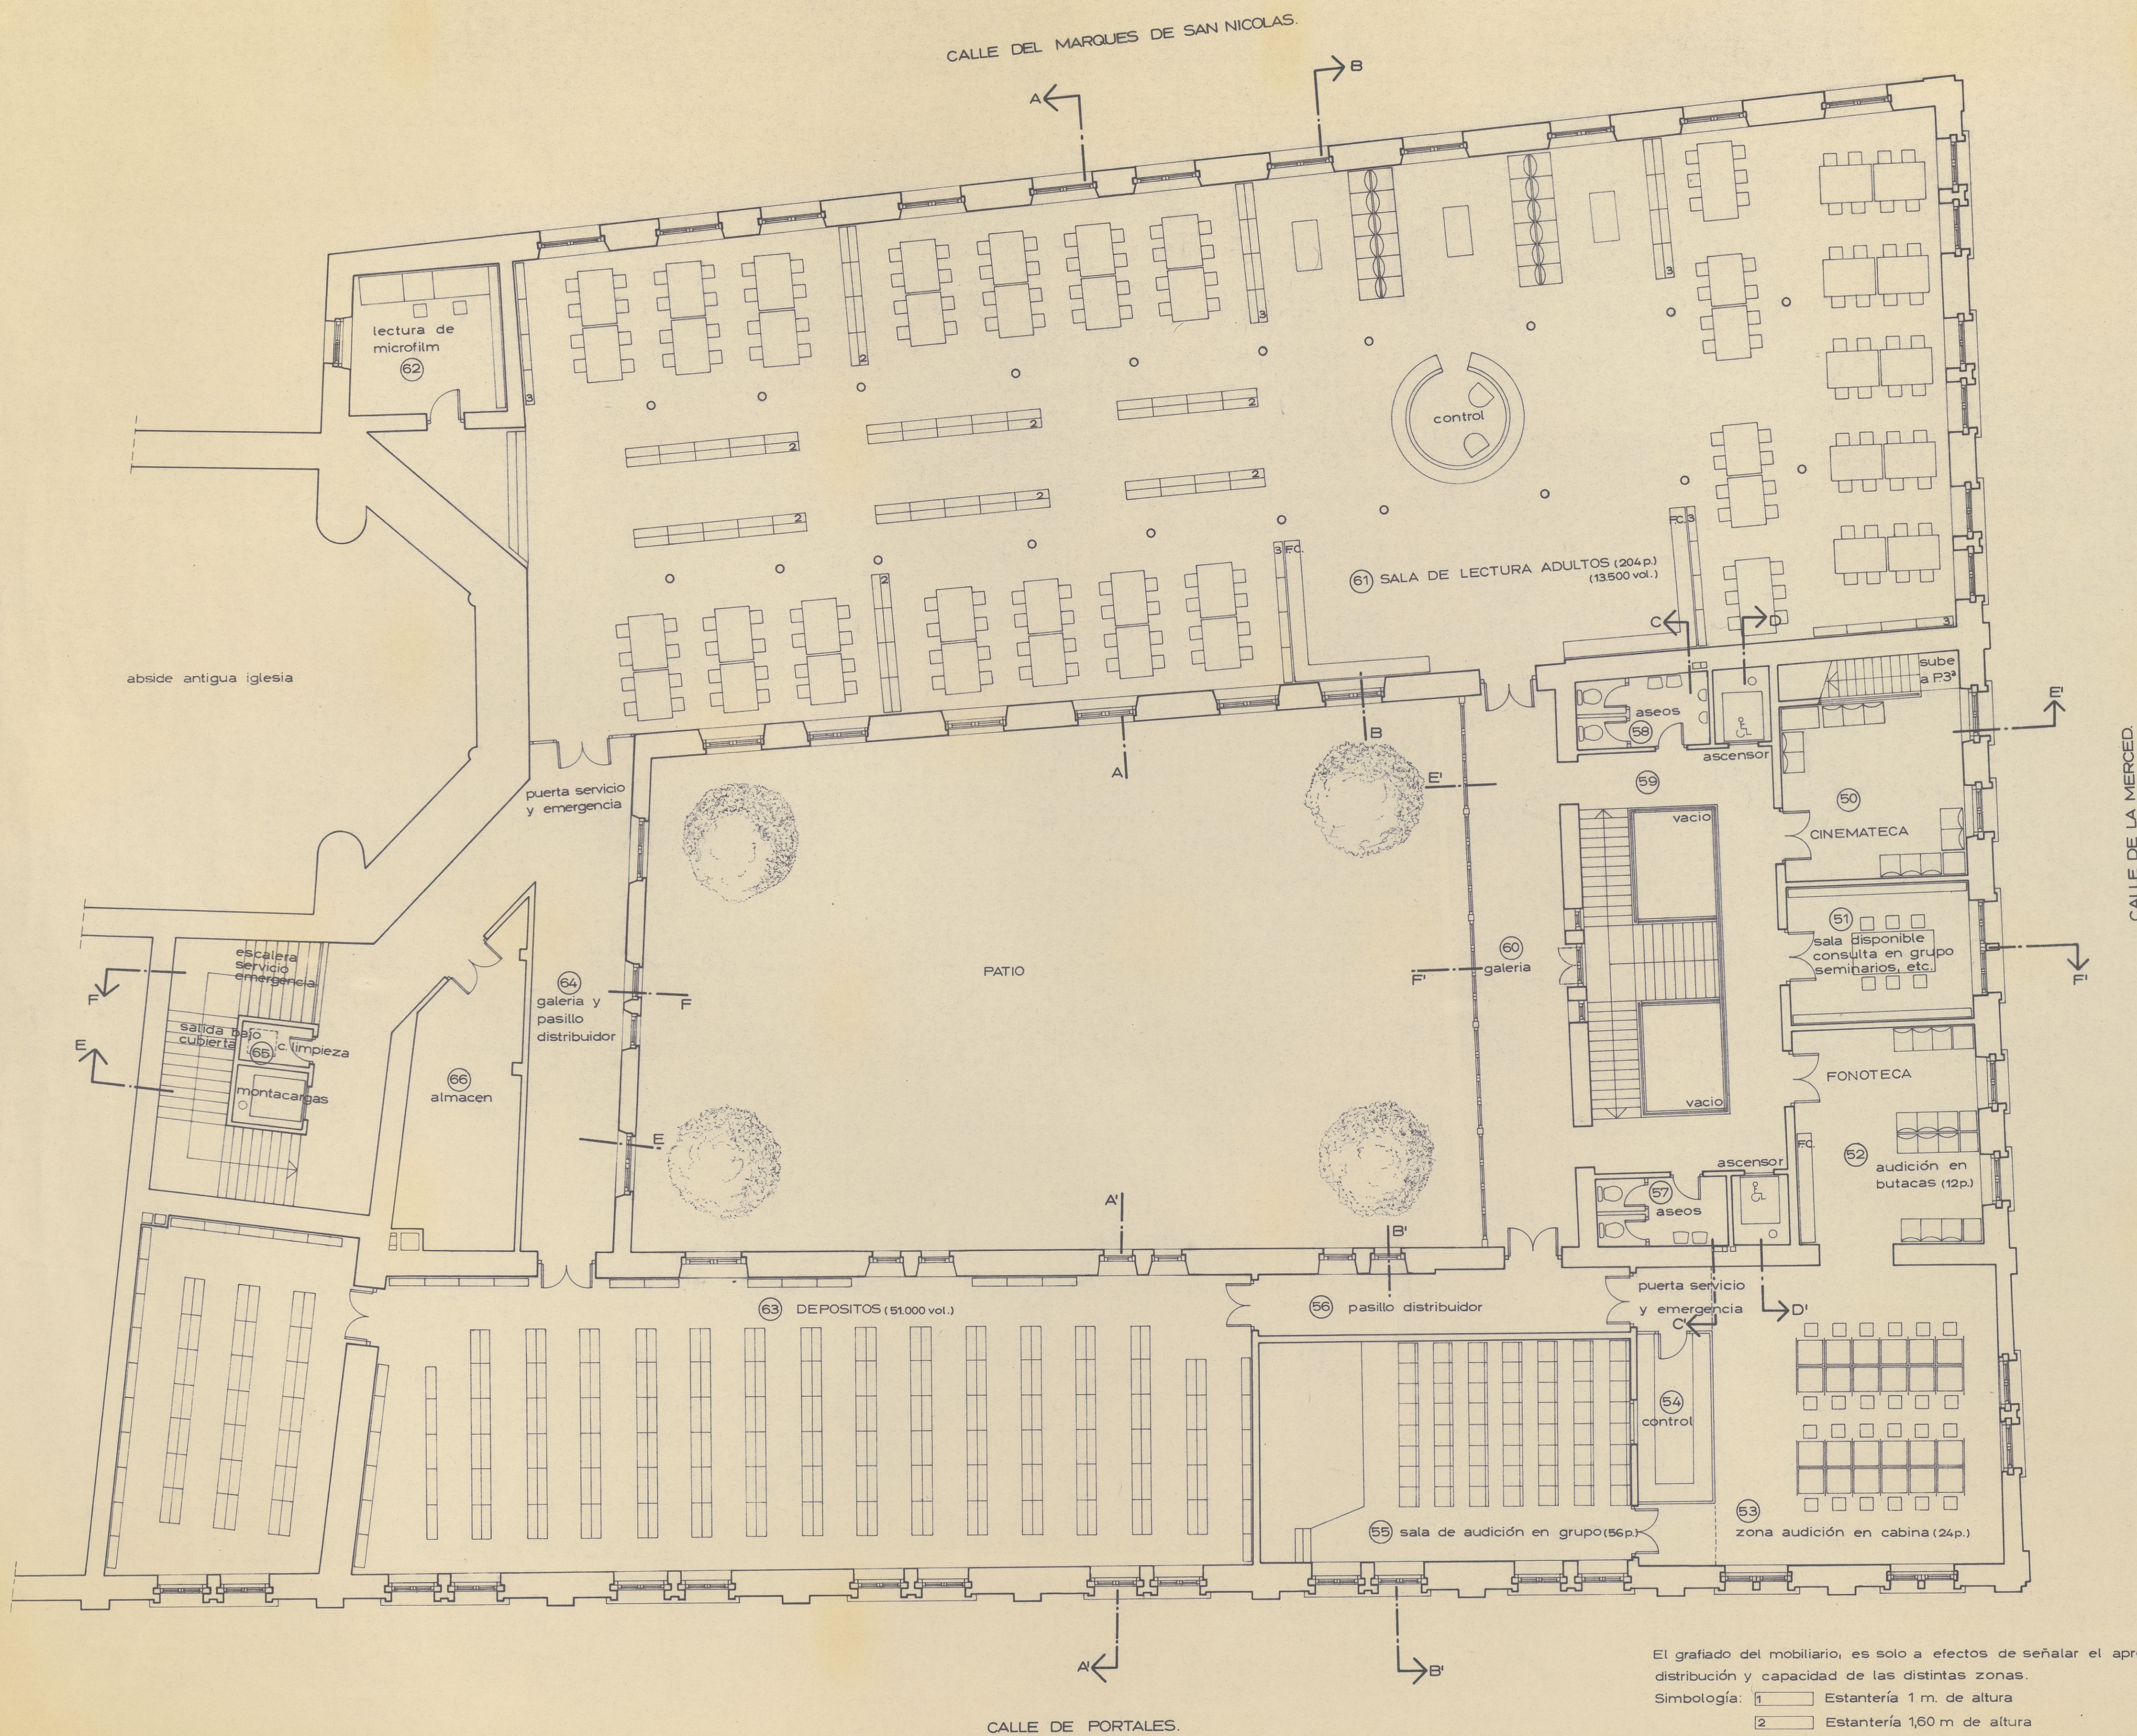

CUADRO DE SUPERFICIES.

PLANTA SEGUNDA- SUPERFICIES UTILES.

50	Cinemateca	31,89 m ²
51	Sala disponible	22,24 m ²
52	Fonoteca, audición en butacas	35,02 m ²
53	Fonoteca, audición en cabinas	78,14 m ²
54	Control	9,72 m ²
55	Sala de audición en grupo	68,50 m ²
56	Pasillo distribuidor	18,75 m ²
57	Aseo mujeres	7,35 m ²
58	Aseo hombres	7,35 m ²
59	Pasillo	34,38 m ²
60	Galería patio	41,43 m ²
61	Sala de lectura adultos	607,80 m ²
62	Lectura de microfilm	20,20 m ²
63	Depositos	276,03 m ²
64	Galería y pasillo distribuidor	68,33 m ²
65	Cuarto limpieza	2,15 m ²
66	Almacén	26,99 m ²

SUPERFICIE UTIL TOTAL PLANTA SEGUNDA 1.356,27 m²


SUPERFICIE CONSTRUIDA EN PLANTA SEGUNDA 1.674 m²

PROYECTO
**BIBLIOTECA PUBLICA
LOGROÑO.**

REFORMA Y ADAPTACION DEL ANTIGUO
EDIFICIO DE TABACALERA (ZONA ESTE)

MINISTERIO DE CULTURA

DIRECCION GRAL. DEL LIBRO Y BIBLIOTECAS
SUBDIRECCION GRAL. DE BIBLIOTECAS

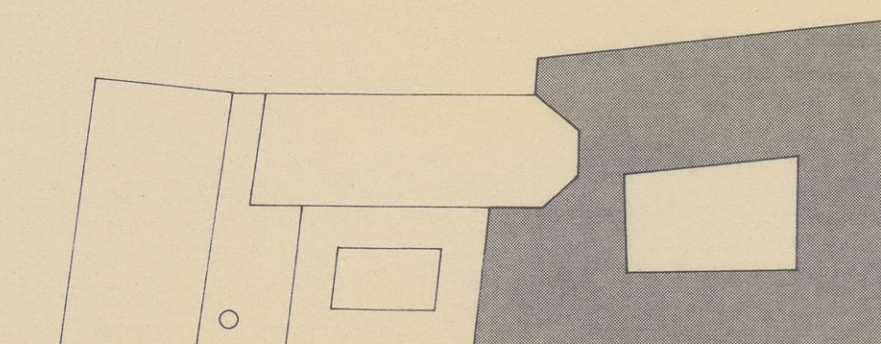

DISTRIBUCION GENERAL Y SUPERFICIES
PLANTA SEGUNDA.

19

escala	fecha	referencia
1:100	DICIEMBRE 1983	B. 05.83

arquitectos:	RAFAEL ALCOCEBA, FRANCISCO J. GARCIA
	Biblioteca pública de Logroño. Planta segunda. Rafael Alcoceba y Francisco J. García Diciembre, 1983
	P.EDIFIC. PE- 00508

El grafiado del mobiliario, es solo a efectos de señalar el aprovechamiento distribución y capacidad de las distintas zonas.
Simbología: 1 Estantería 1 m. de altura
2 Estantería 1,50 m. de altura
3 Estantería 2 m. de altura.
FC. Ficheros y catálogos

En depósitos se preveen estanterías de hasta 2,50 m.