


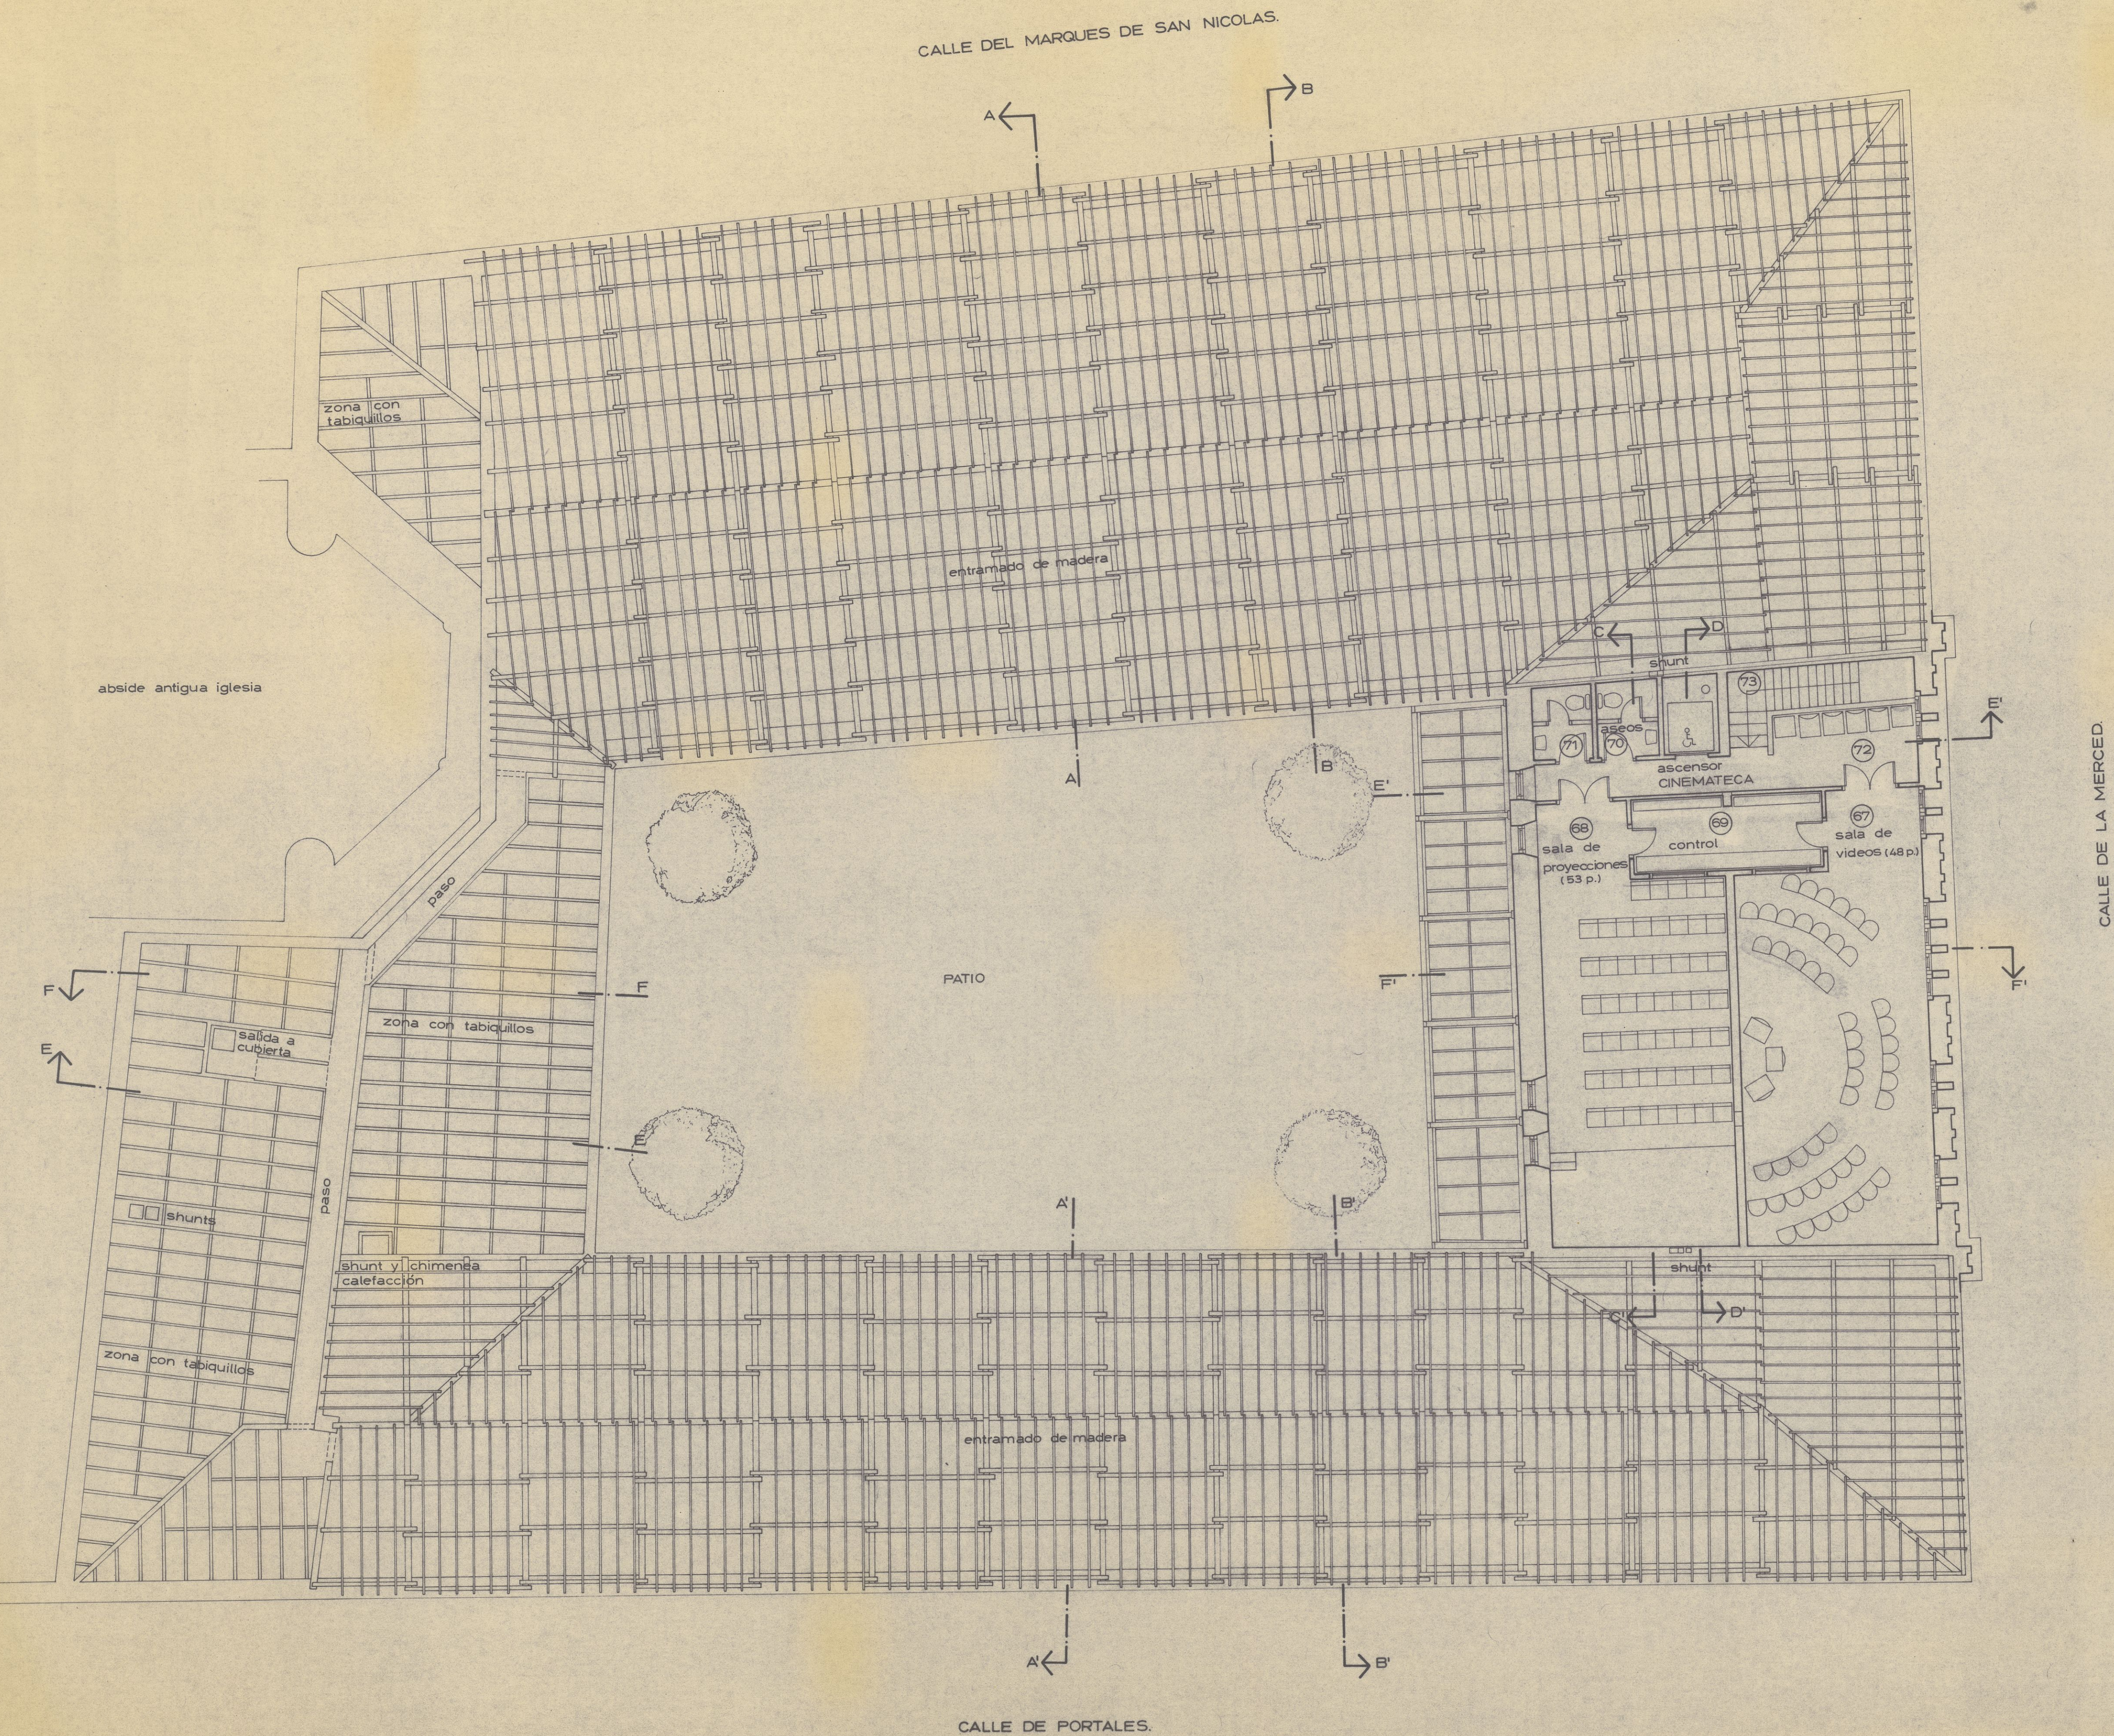

CUADRO DE SUPERFICIES.

PLANTA TERCERA- SUPERFICIES UTILES.

67	Sala de videos	67,55 m ²
68	Sala de proyecciones	65,61 m ²
69	Control	10,25 m ²
70	Aseo hombres	3,54 m ²
71	Aseo mujeres	3,63 m ²
72	Pasillo y zona de descanso	19,15 m ²
73	Escalera	4,92 m ²

SUPERFICIE UTIL TOTAL PLANTA TERCERA 174,65 m²


SUPERFICIE CONSTRUIDA EN PLANTA TERCERA 216 m²

PROYECTO BIBLIOTECA PUBLICA LOGROÑO.

REFORMA Y ADAPTACION DEL ANTIGUO
EDIFICIO DE TABACALERA (ZONA ESTE)

MINISTERIO DE CULTURA

DIRECCION GRAL. DEL LIBRO Y BIBLIOTECAS
SUBDIRECCION GRAL. DE BIBLIOTECAS

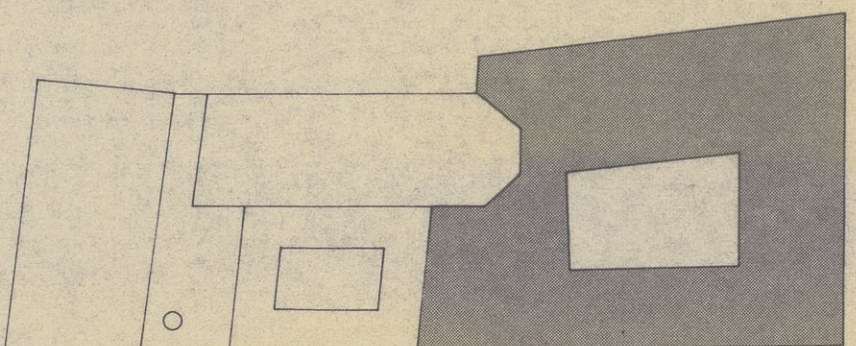

DISTRIBUCION GENERAL Y SUPERFICIES PLANTA TERCERA.

20

escala	fecha	referencia
1:100	DICIEMBRE 1983	B. 05.83
arquitectos: RAFAEL ALCOCERA - ECO JAVIER GARCIA		
Biblioteca pública de Logroño. Planta tercera. Rafael Alcocera y Francisco J. García. Diciembre. 1983		
P. EDIFIC. PE- 00509		