


# PLANTA

Número 1.

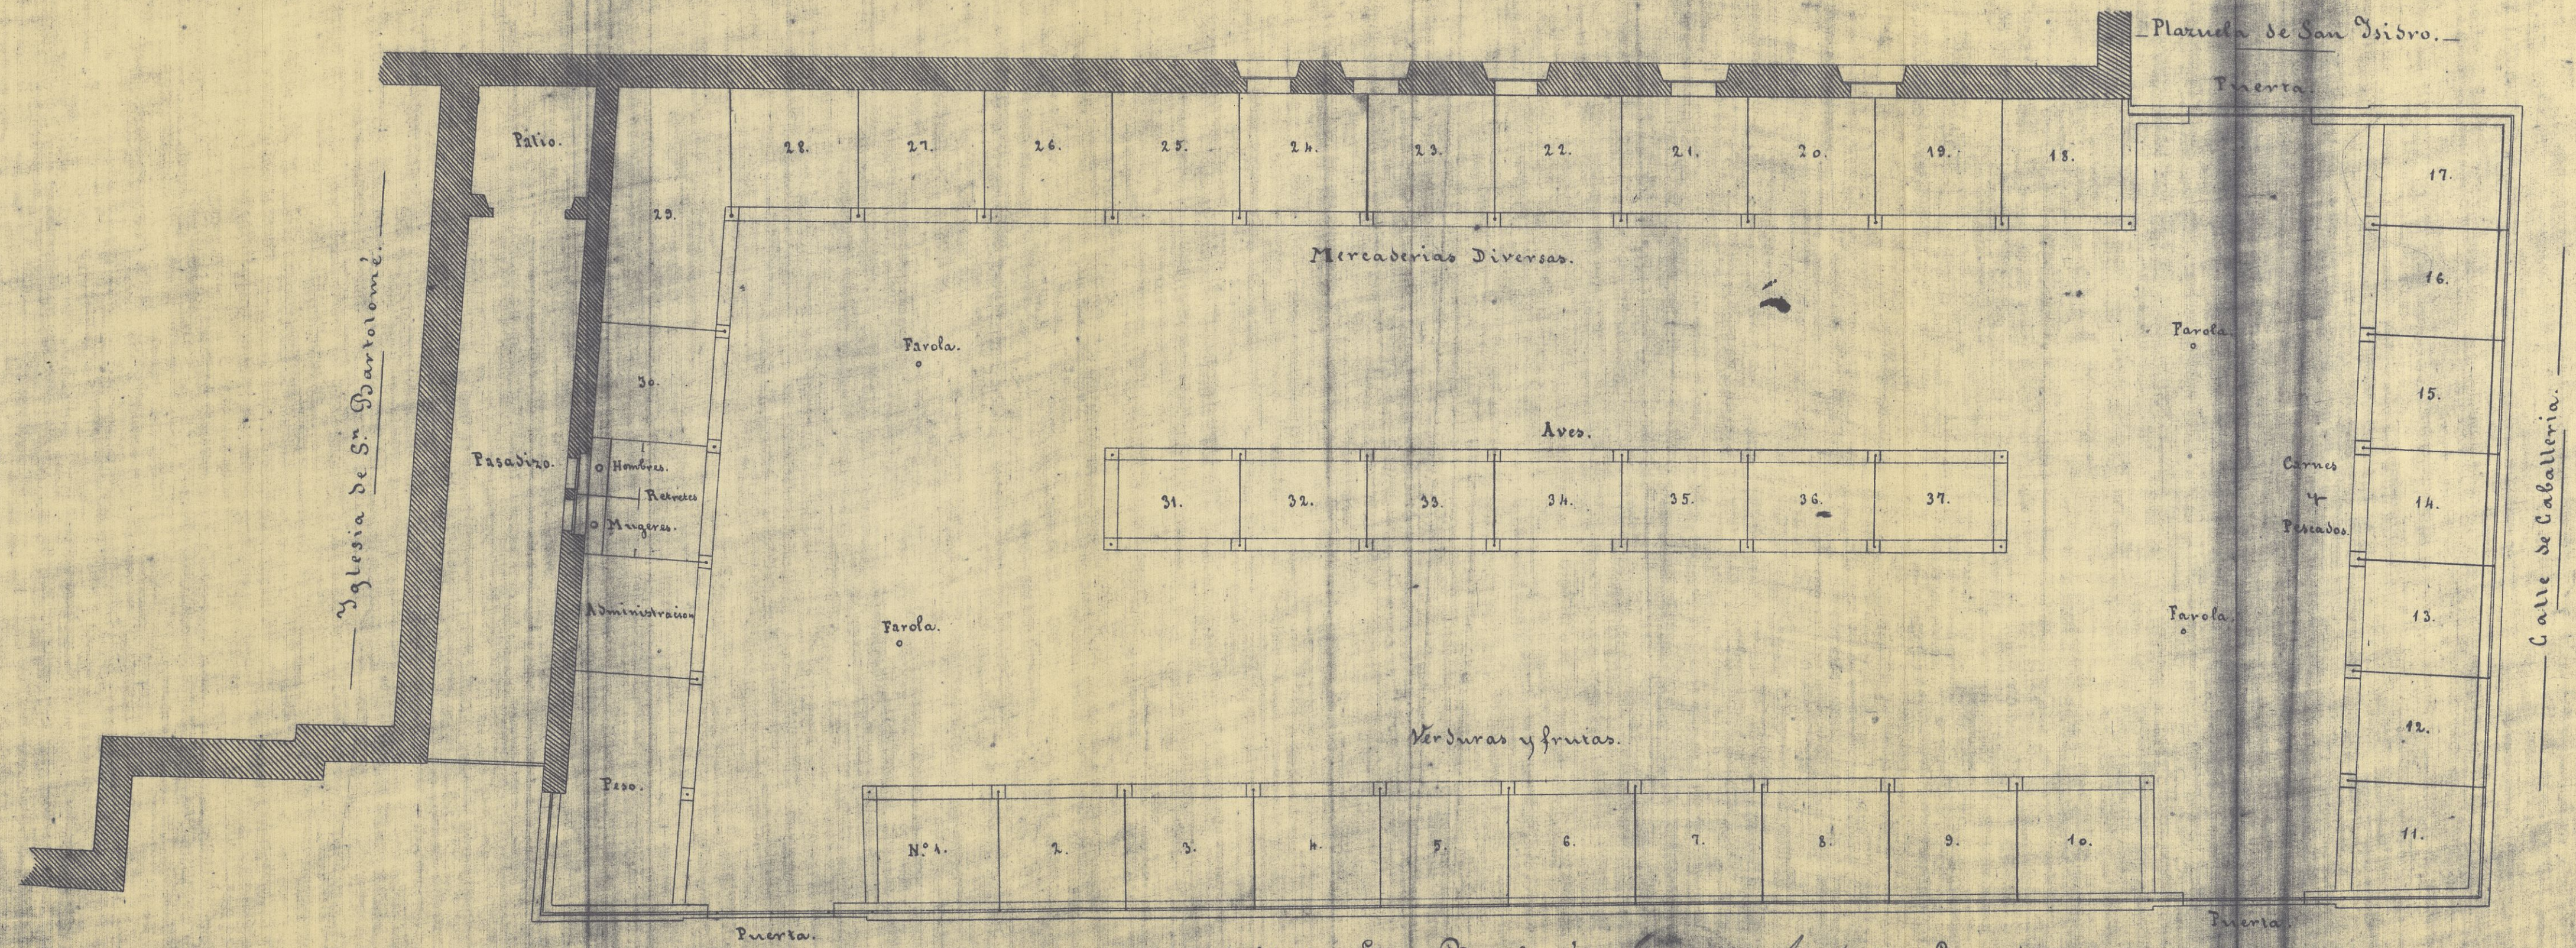

Calle de San Bartolomé.

Escala de  $\frac{1}{100}$

Aprobado. Logroño 1.º de Setiembre de 1882.  
El Gobernador

El Arquitecto  
Luis Barrón

Proyecto de Mercado en la plaza de San Bartolomé. Logroño. Planta.

Luis Barrón. Septiembre. 1882

P.EDIFIC.  
PE-  
00518