


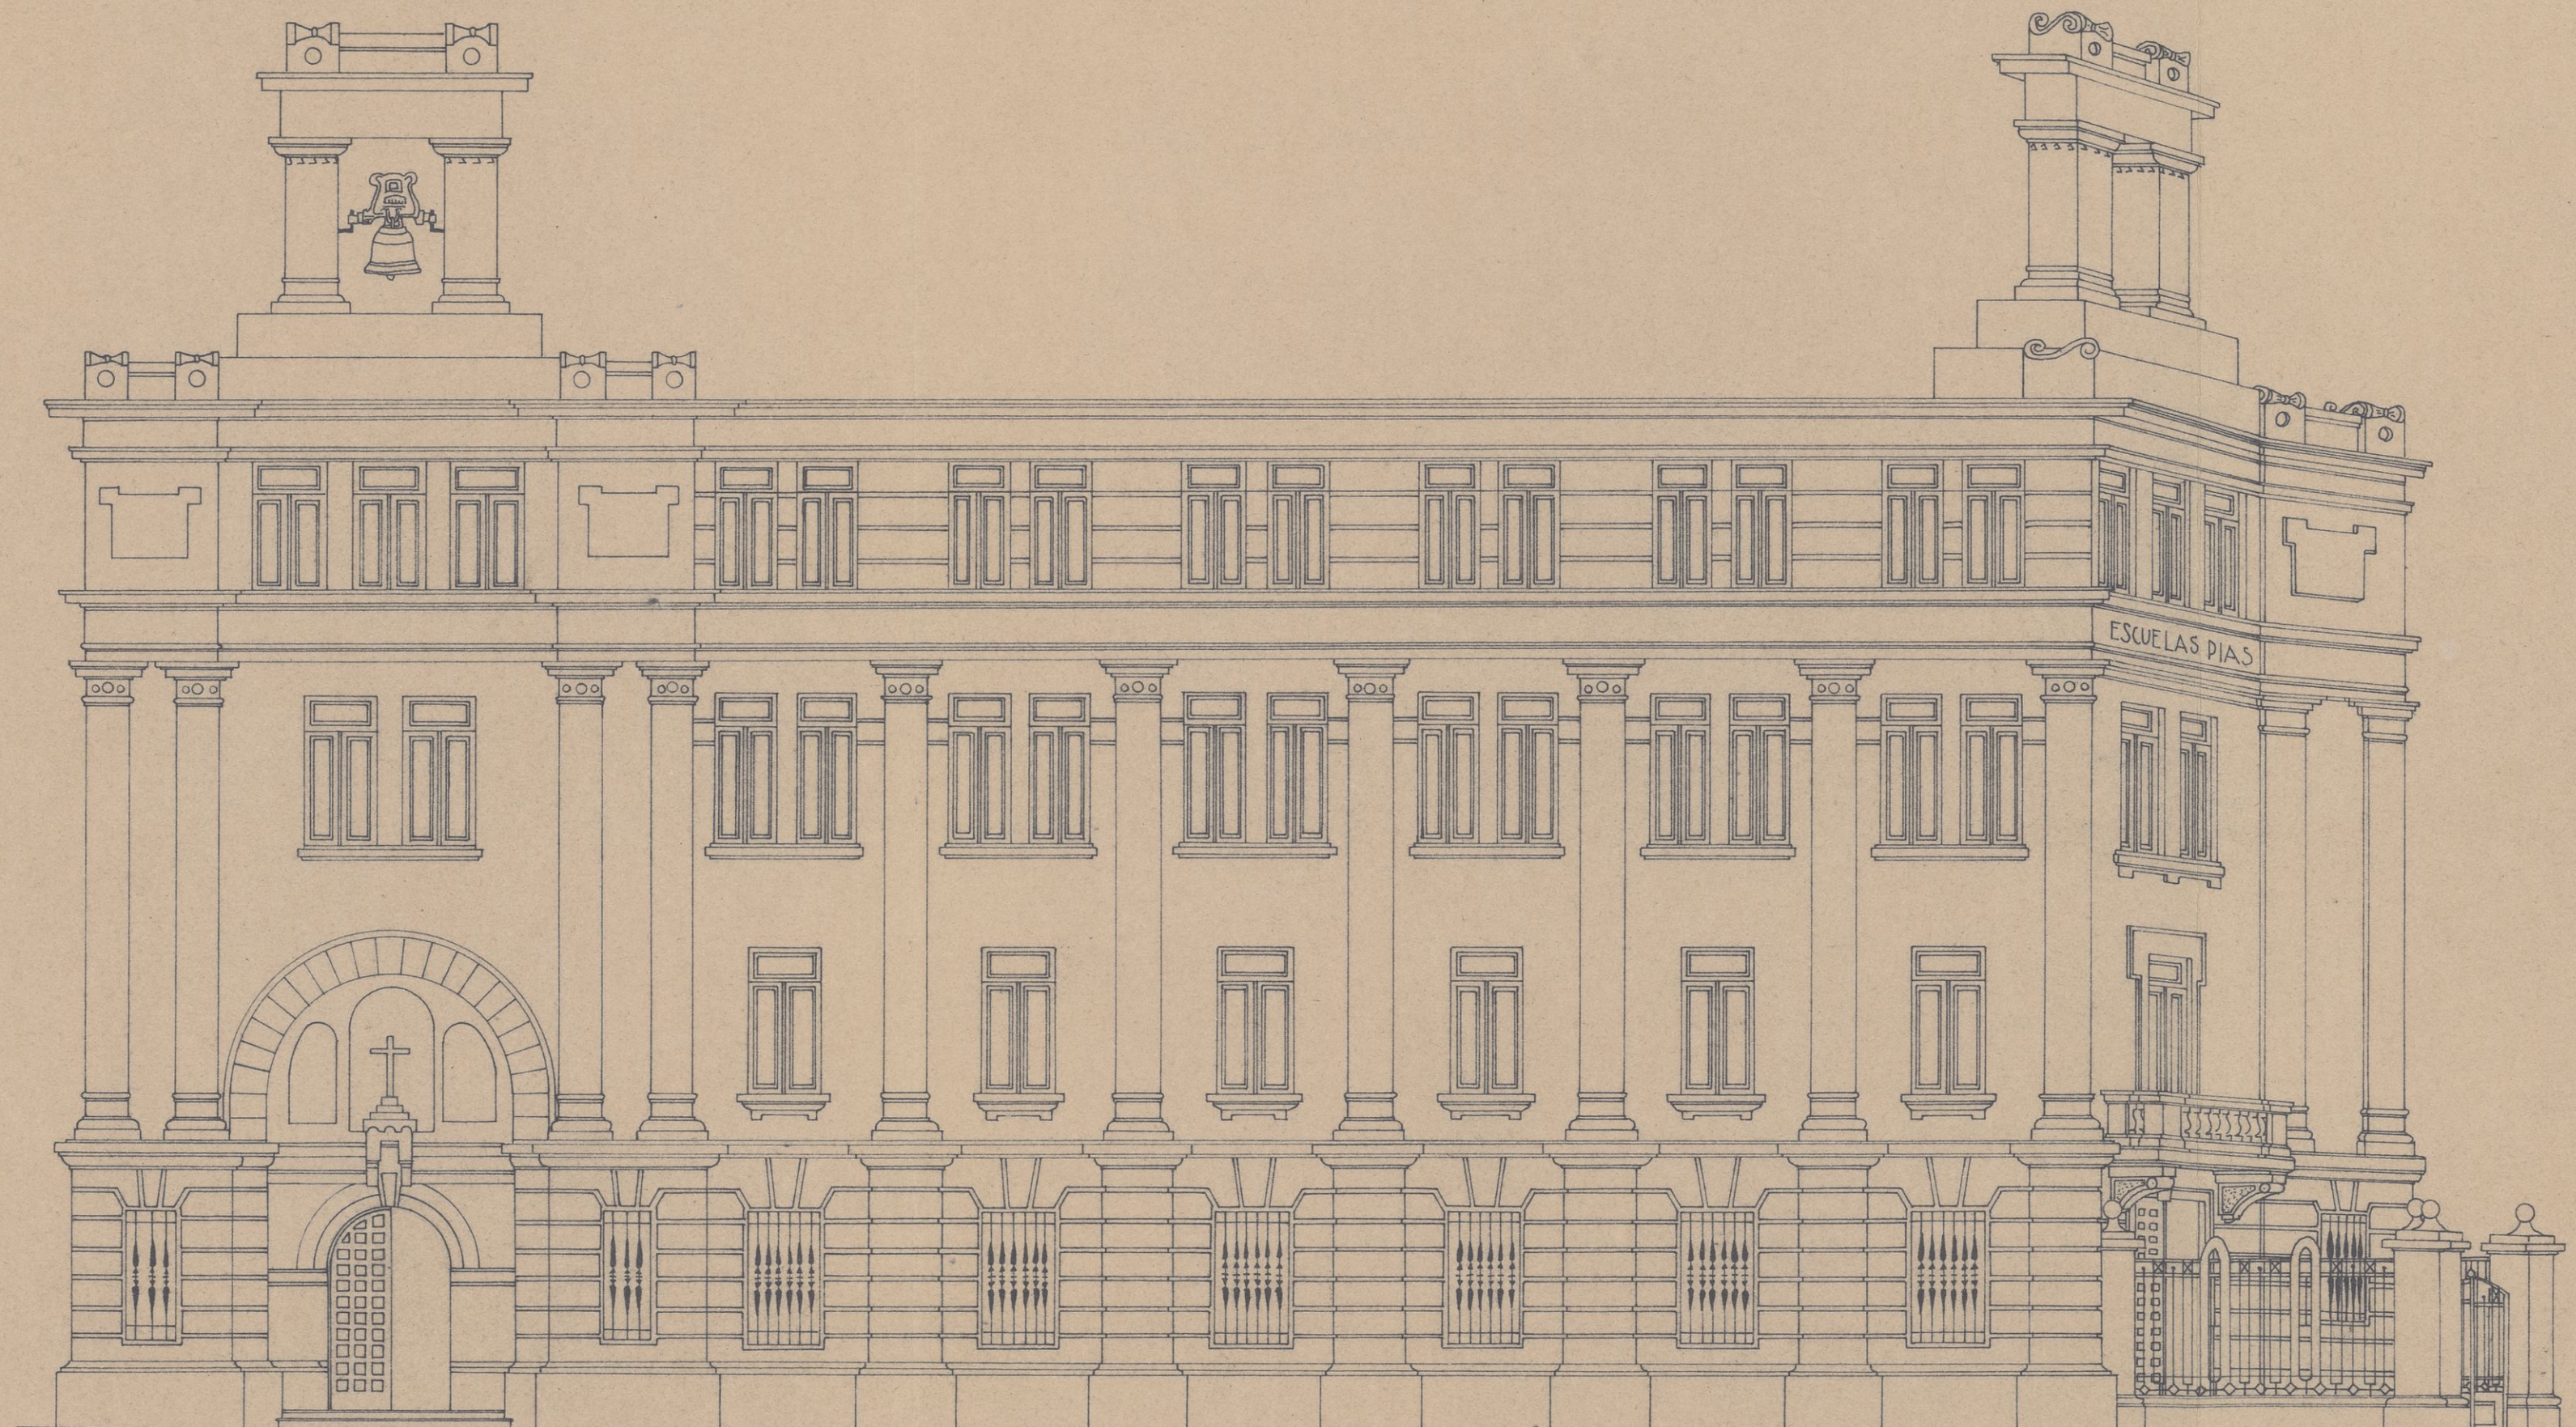

P.EDIFIC.
PE-
00551

Colegio P.P. Escolapios. c/ 12 Ligerio.
Logroño.
Fachadas.
Fermín alamo. 1928

C-551