


Fachada Principal

escala 1:50

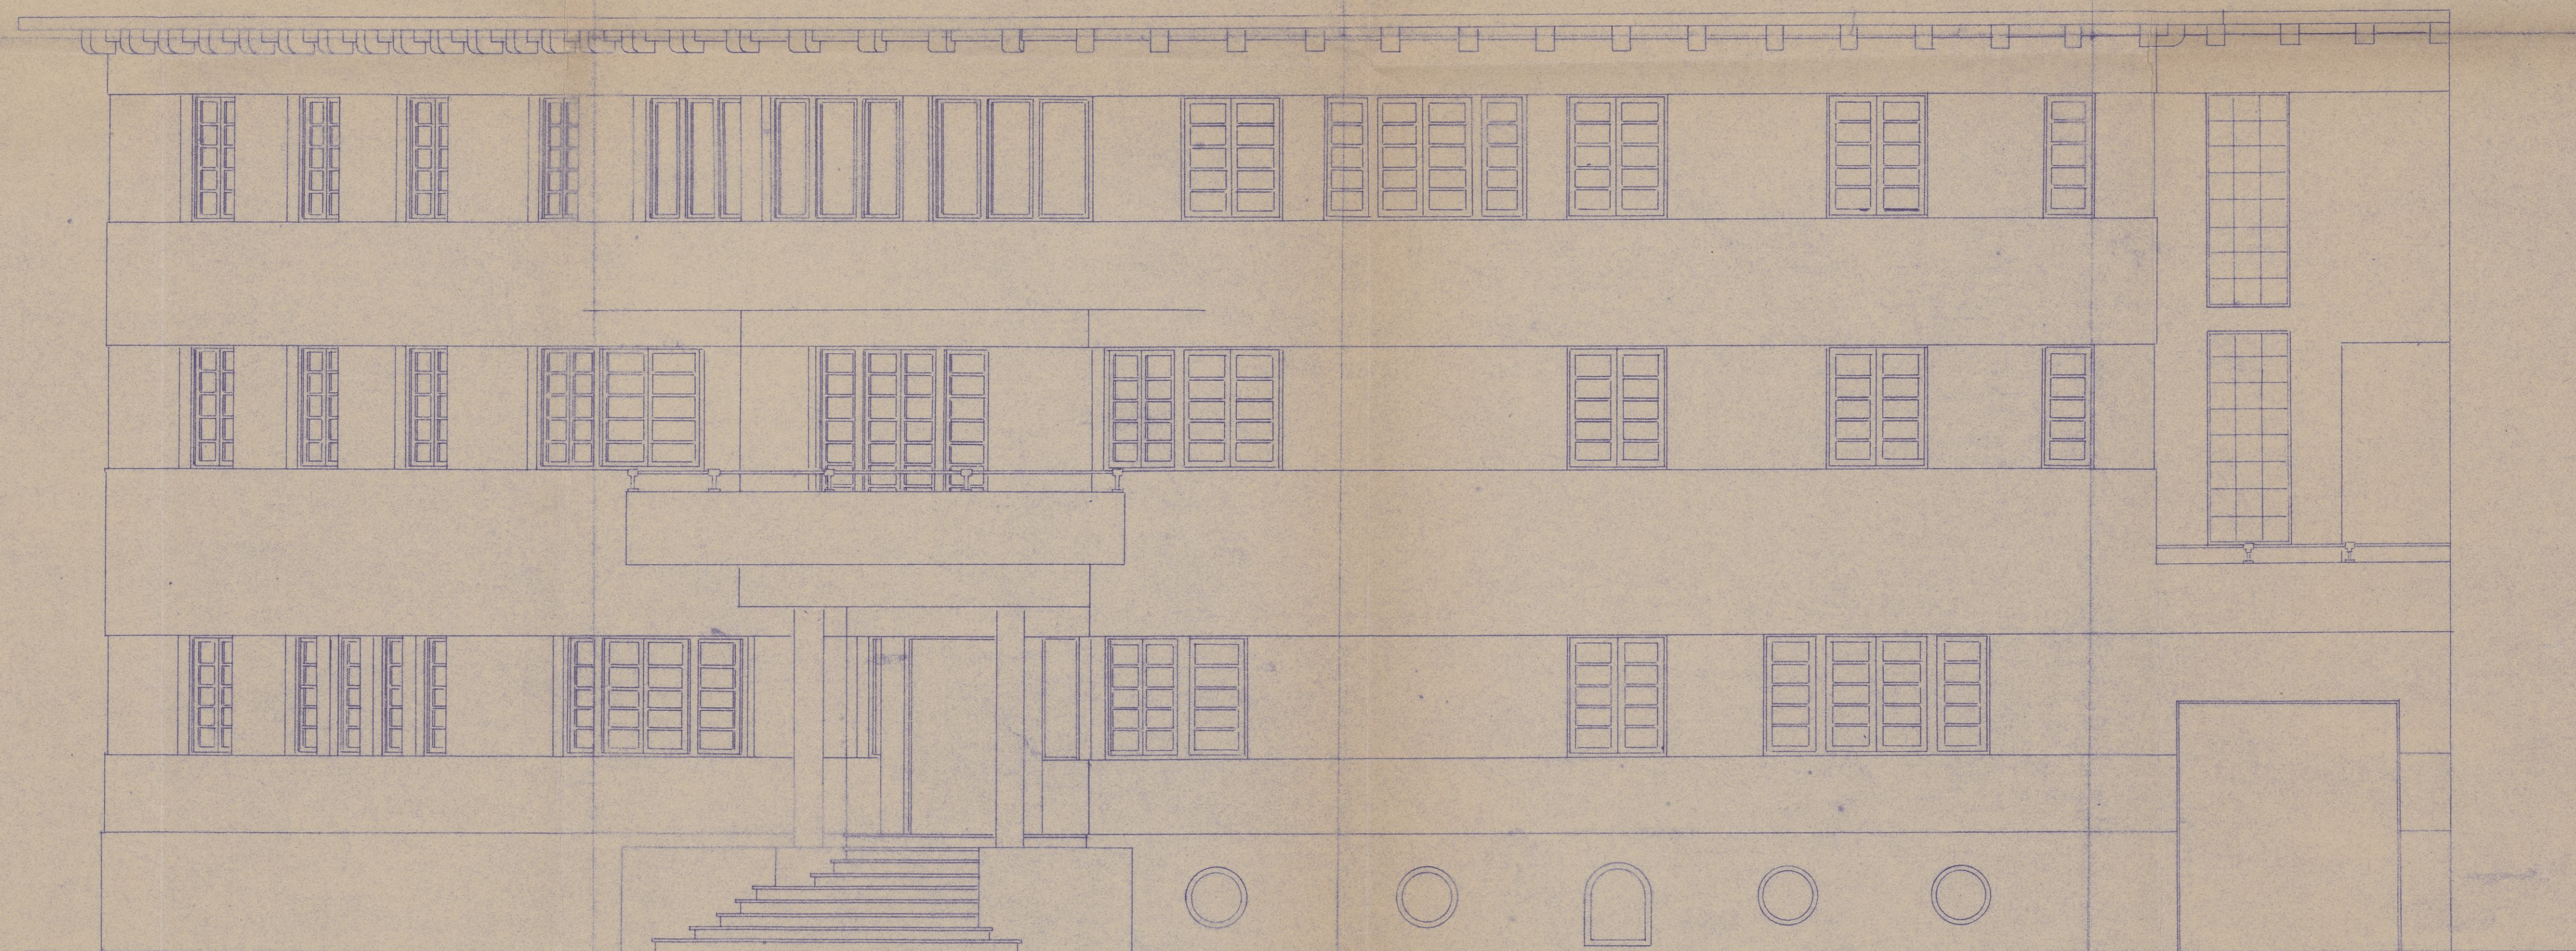

El Propietario.
[Signature]

LOGROÑO ABRIL DE 1935
El Arquitecto
[Signature]

P.EDIFIC.
PE-
00591

Clínica del Dr. Oliver. c/ Gran Vía/San
Antón. Logroño.
Fachada principal.
Fermín Alamo 1935

487/154
PROYECTO EDIFICIO CLÍNICA. CORREDO DE BELLERIO/SAN ANTON
PROMOTOR DR. OLIVER