


PLANTA DE BUHARDILLA

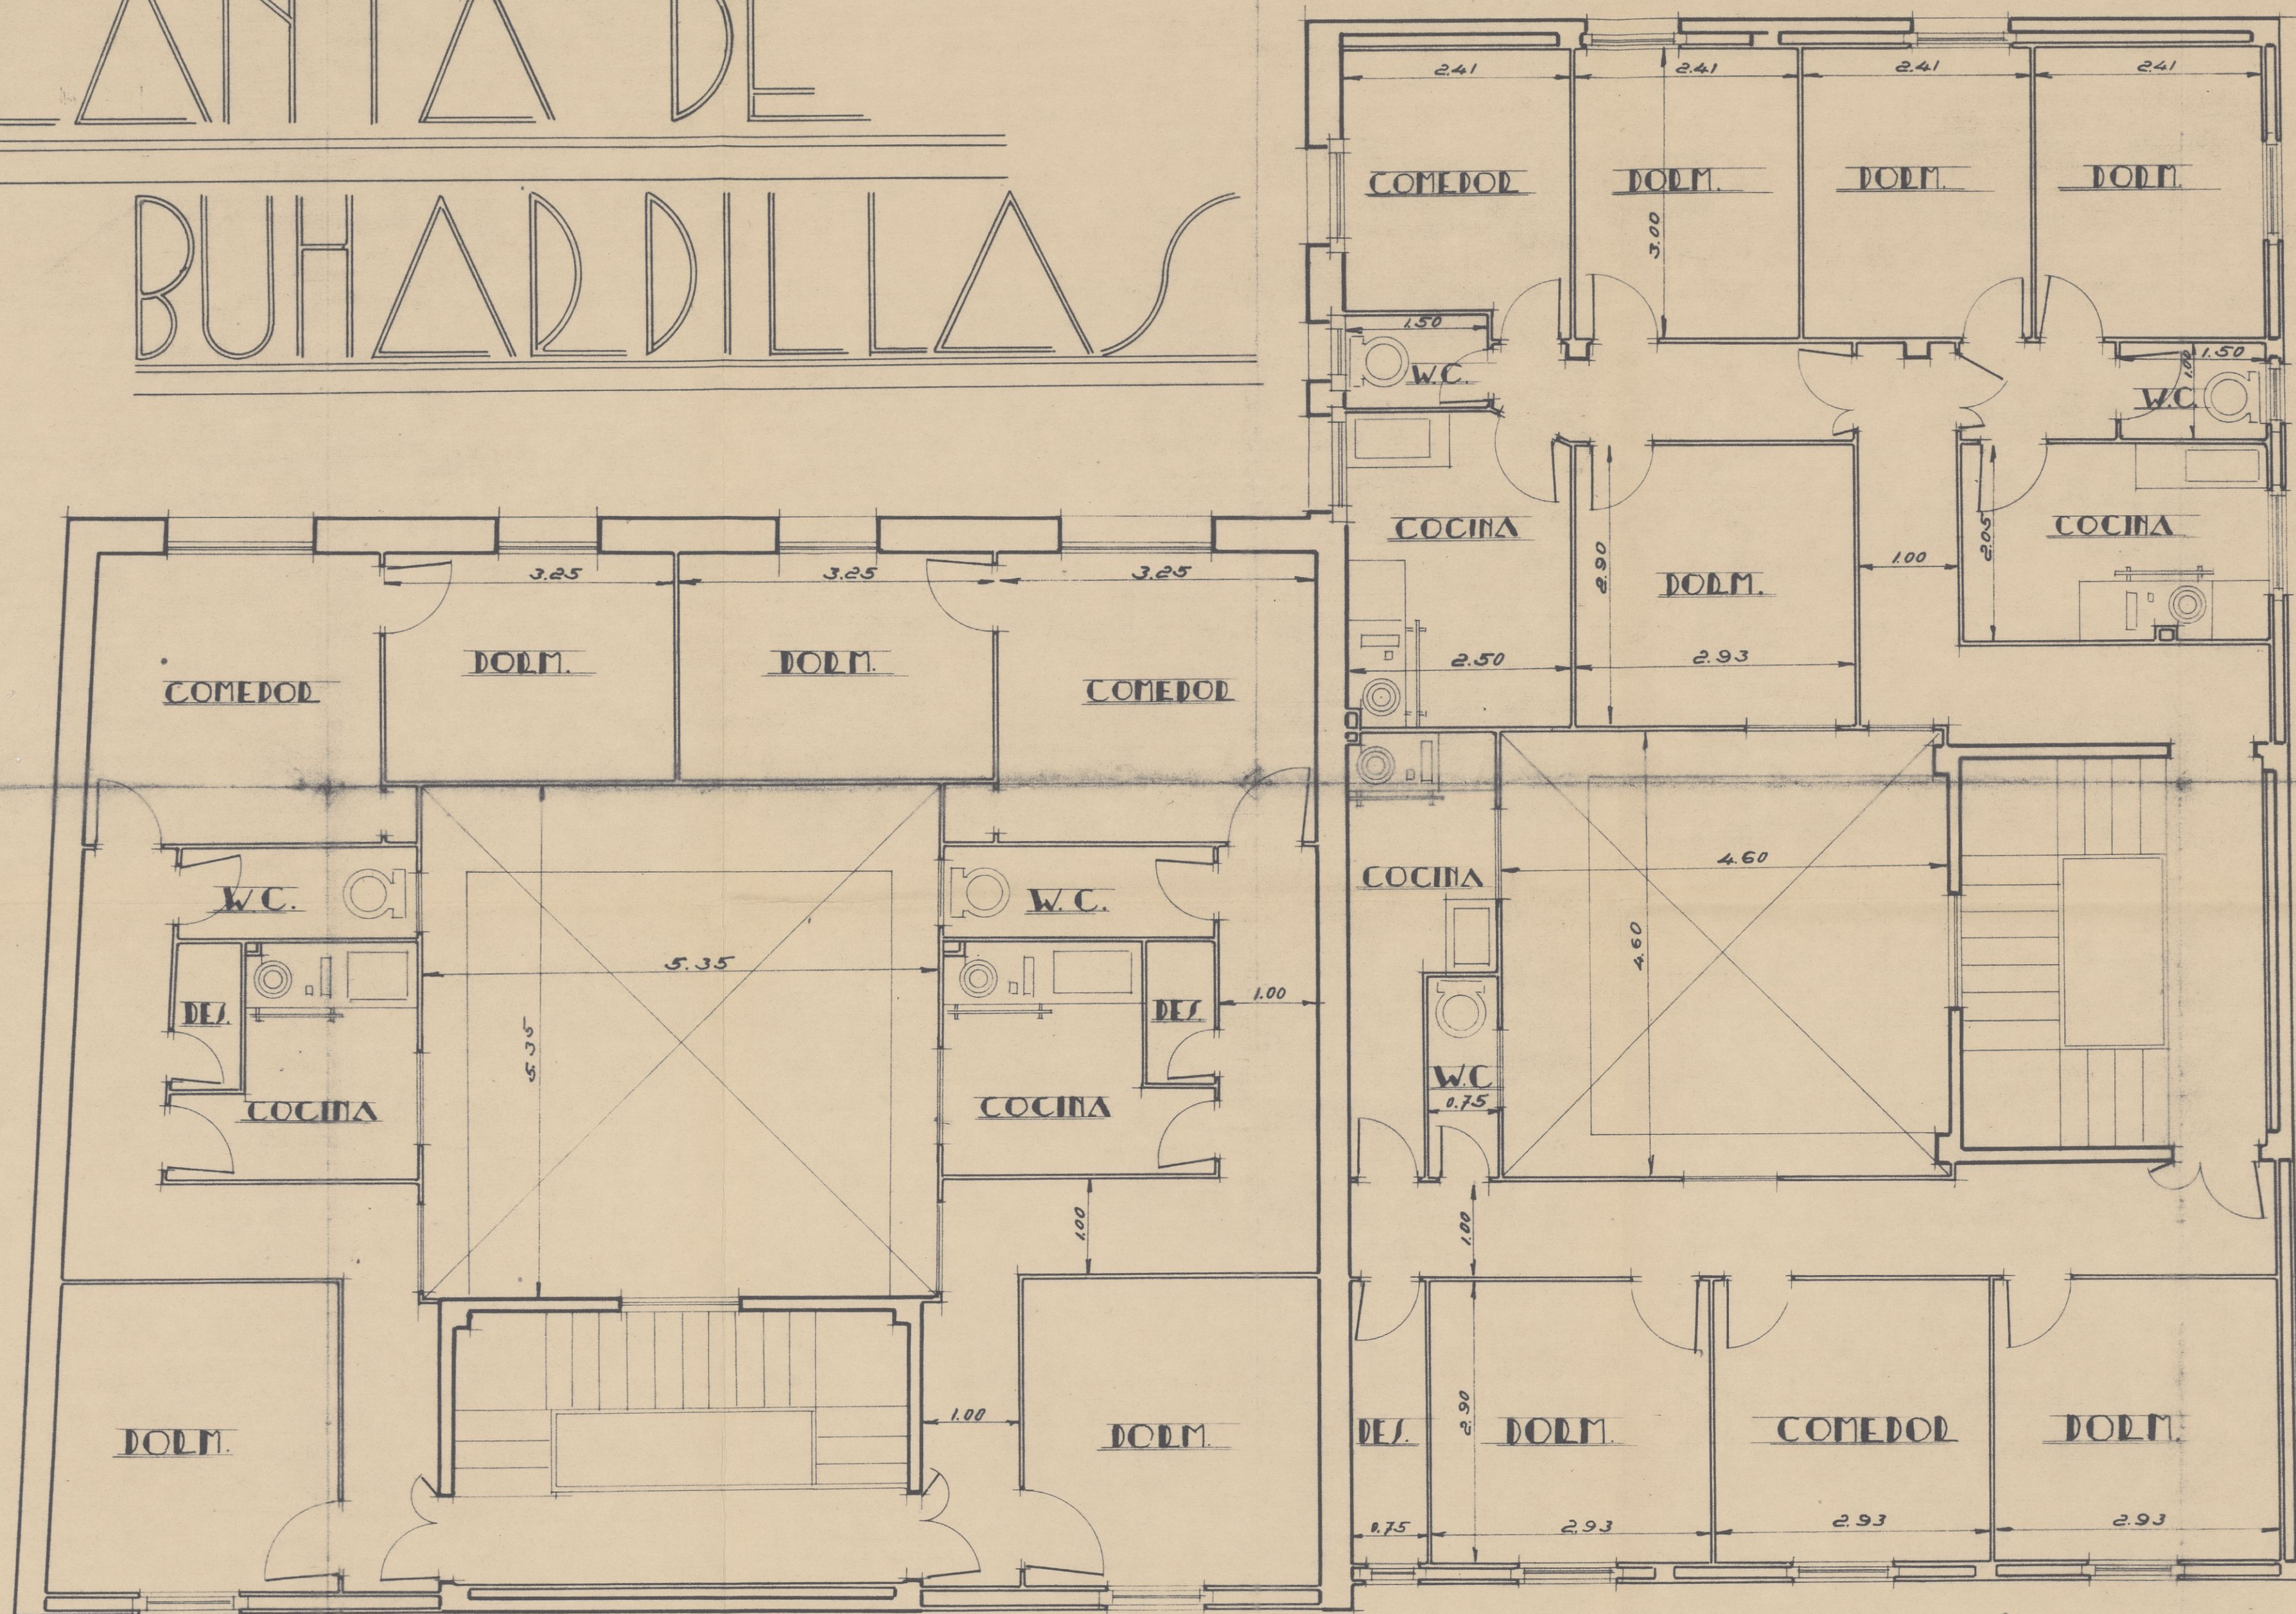

escala 1:50

logroño diciembre de 1935

EL ARQUITECTO.

P.EDIFIC.
PE-
00598

Dos edificios de viviendas. c/ Gran Vía/
Queipo de Llano. Logroño
Planta de buhardillas.
Fermín Alamo. 1935