



Sección por CD Escala 1:100

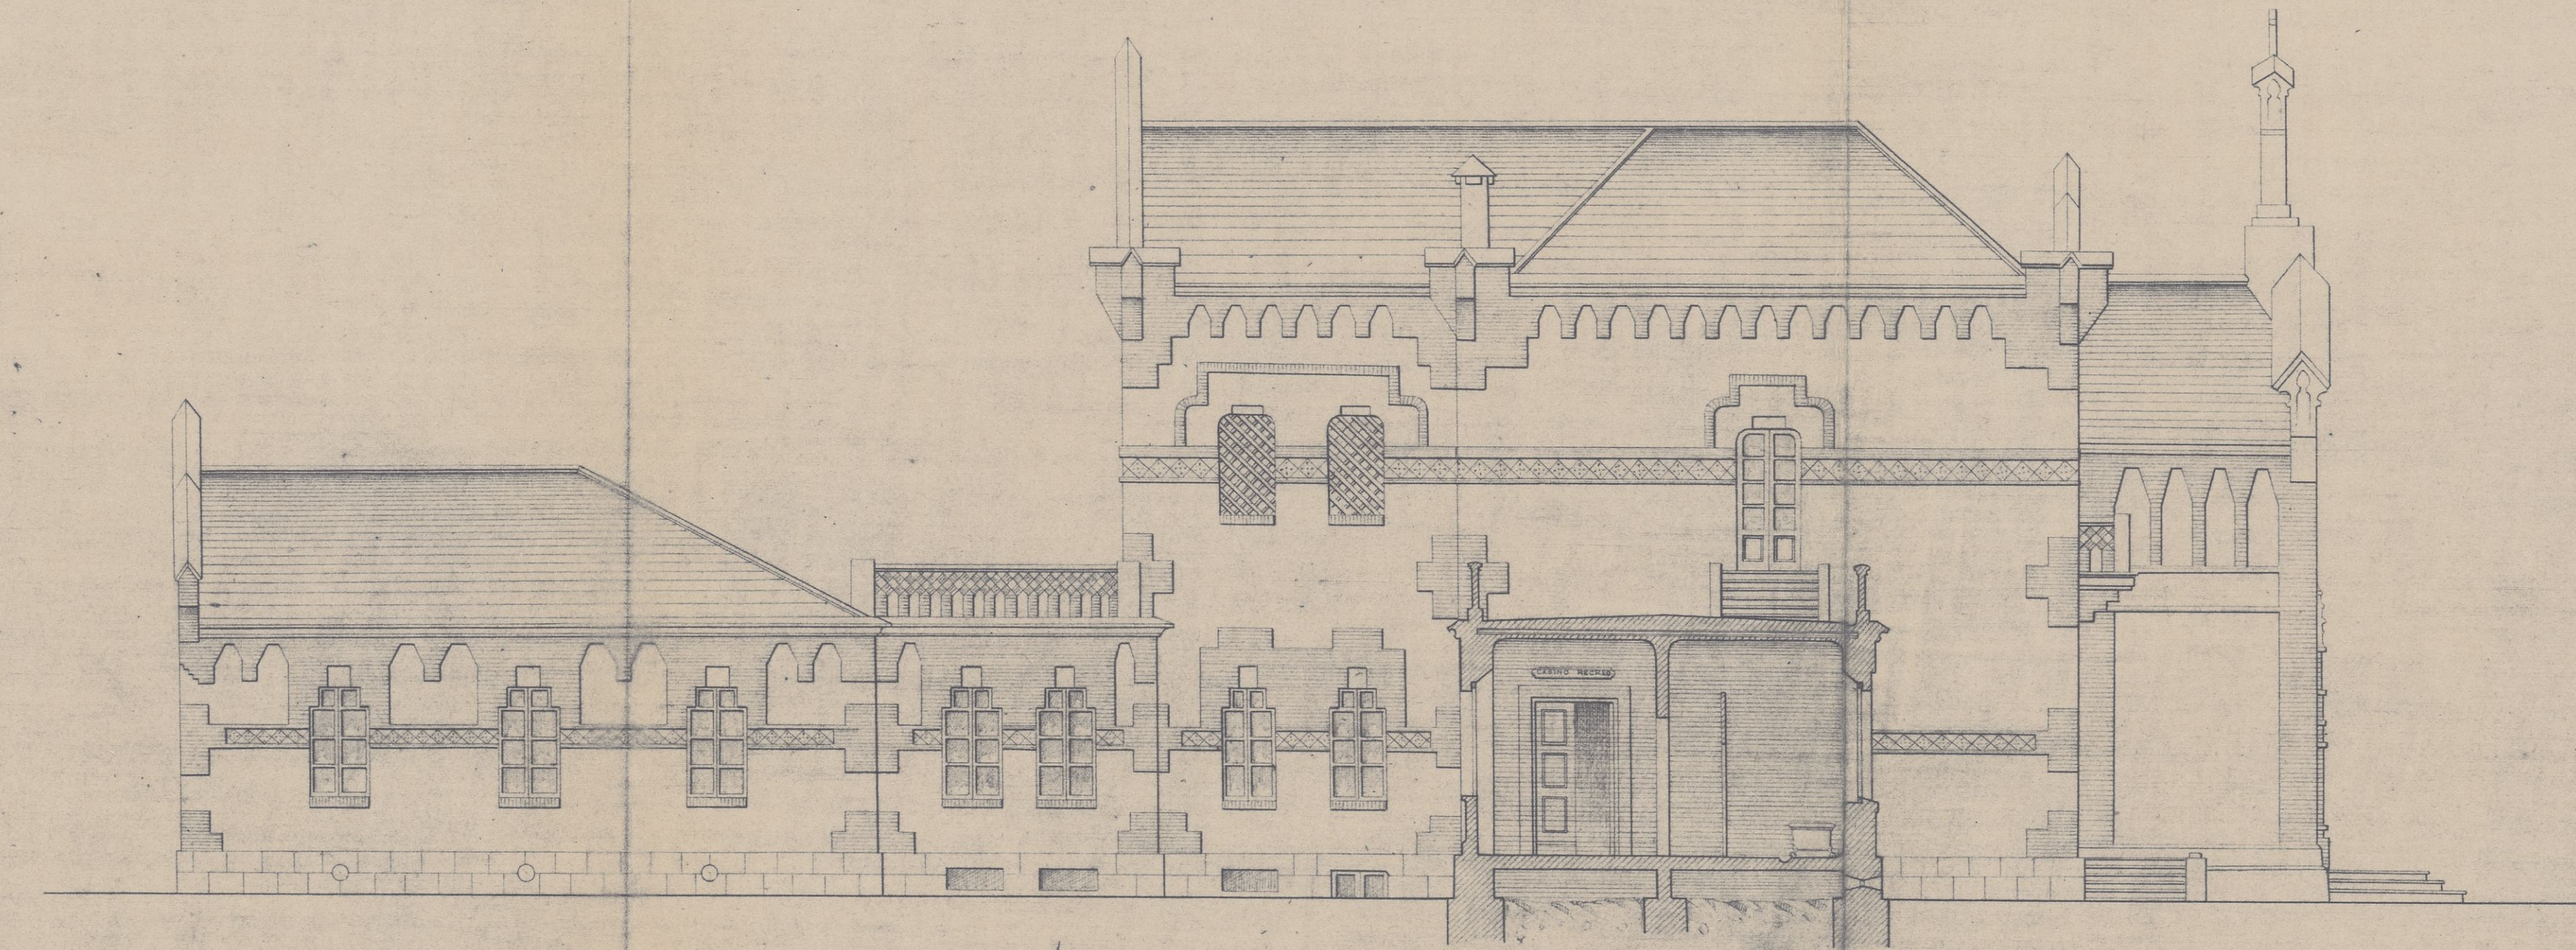

Sección por EF Escala 1:100

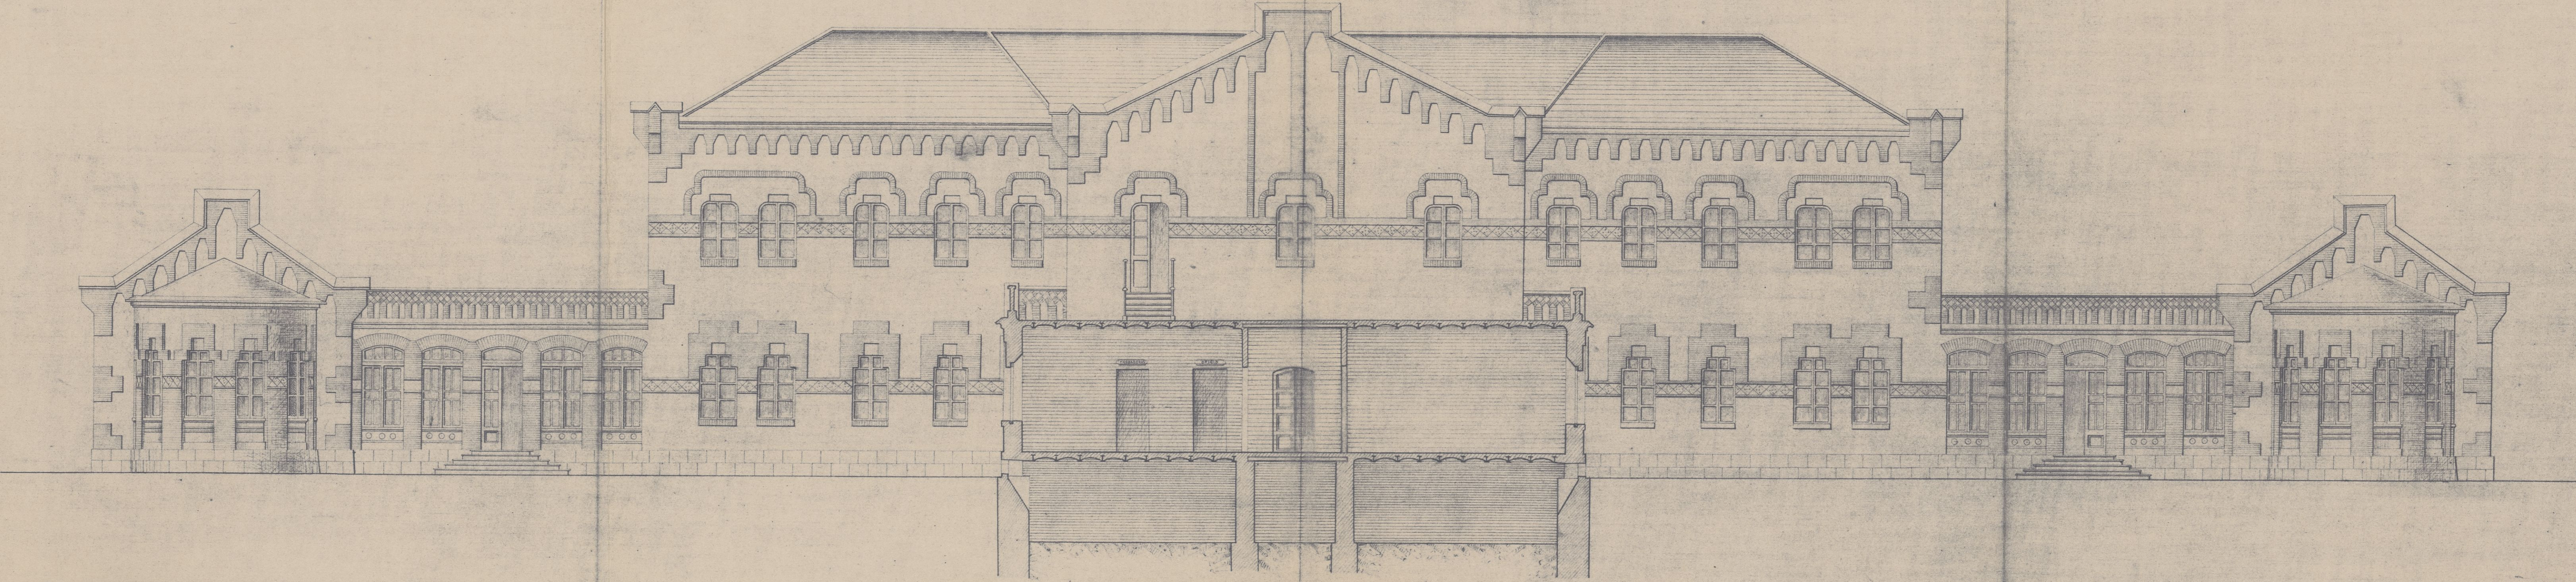

Logroño
 21 de Enero de 1914
 El Arquitecto
Fernán Hualde