


Fachada principal

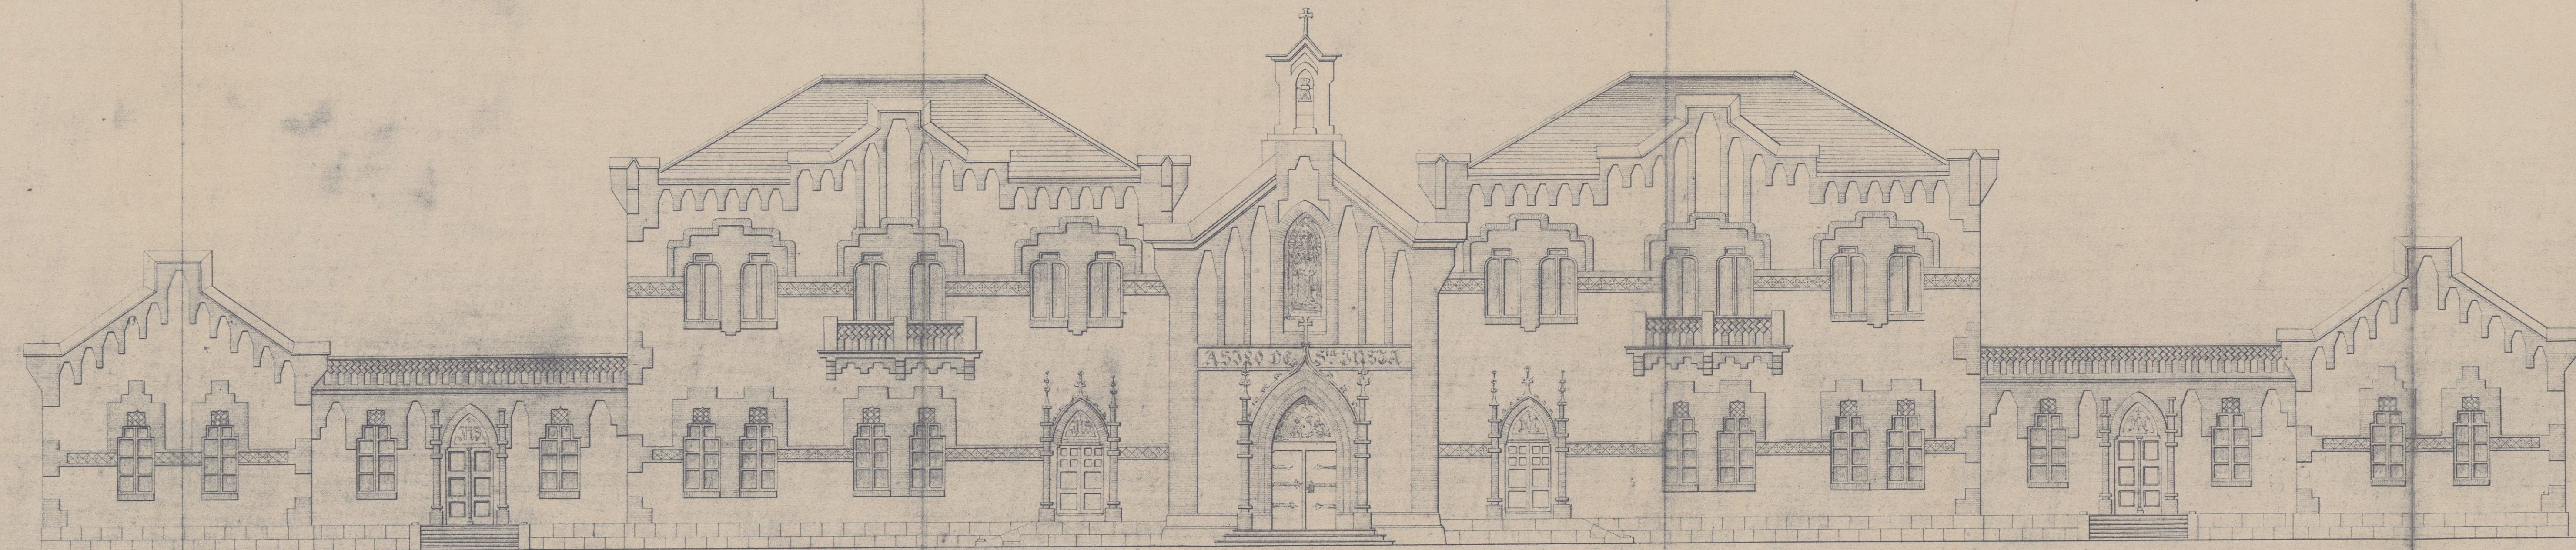

Escala de 1/100

P.EDIFIC.
PE-
00604

Asilo de Sta. Justa
c/ M. de Murrieta. Logroño.
Fachada principal.
Fermín Alamo. 1914

C-604