




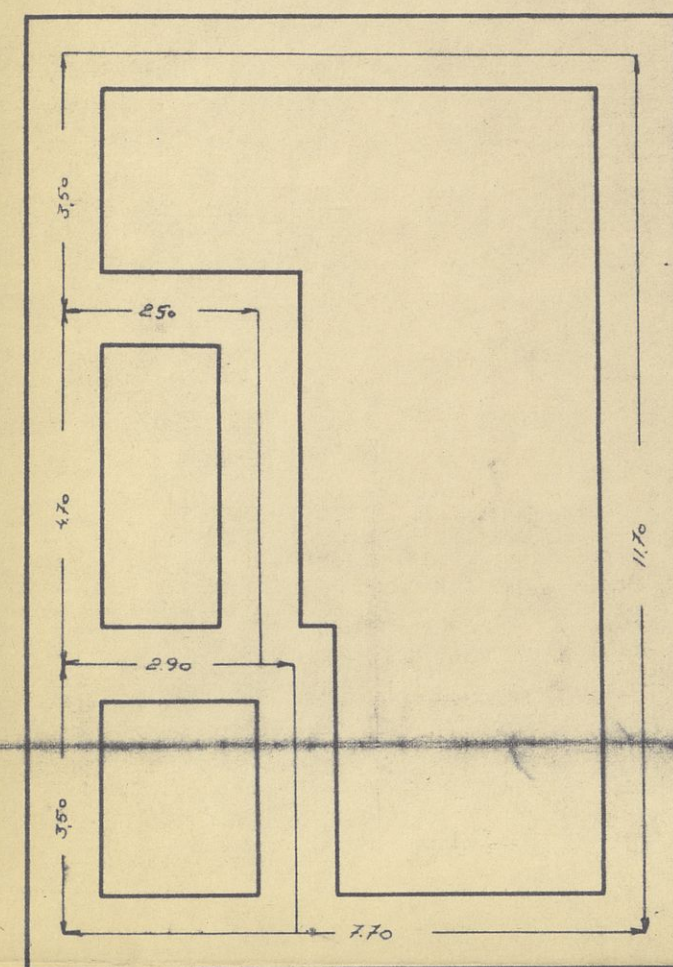

PLANTA de CIMIENTO

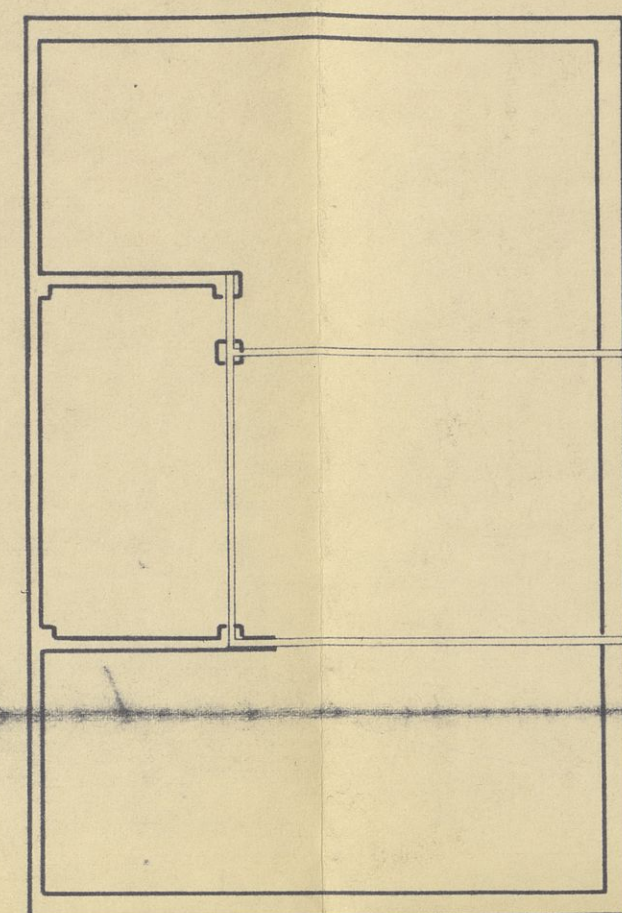


PLANTA de VIGAS de H.A.

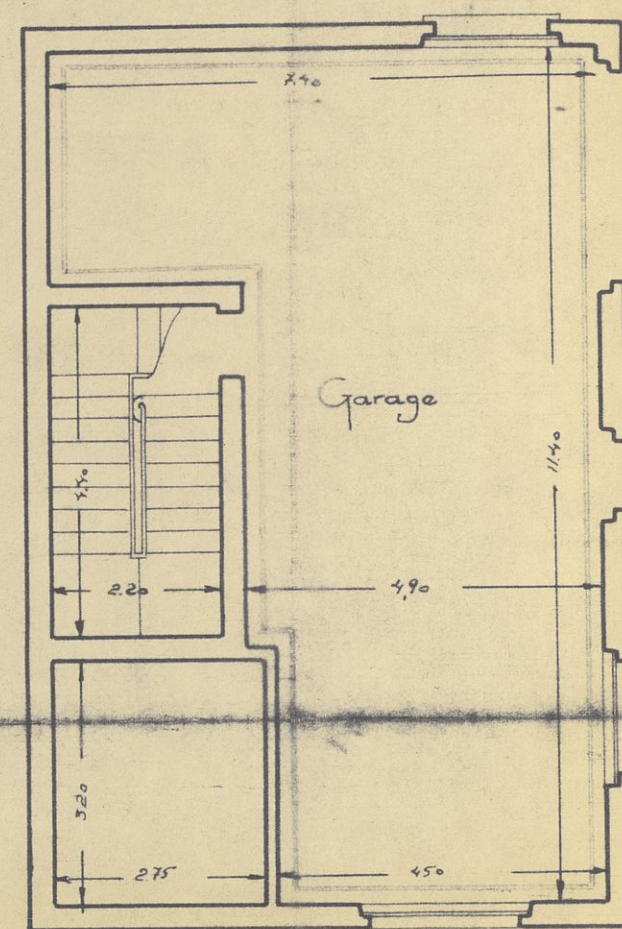


PLANTA de SÓTANO


Carretera Zaragoza

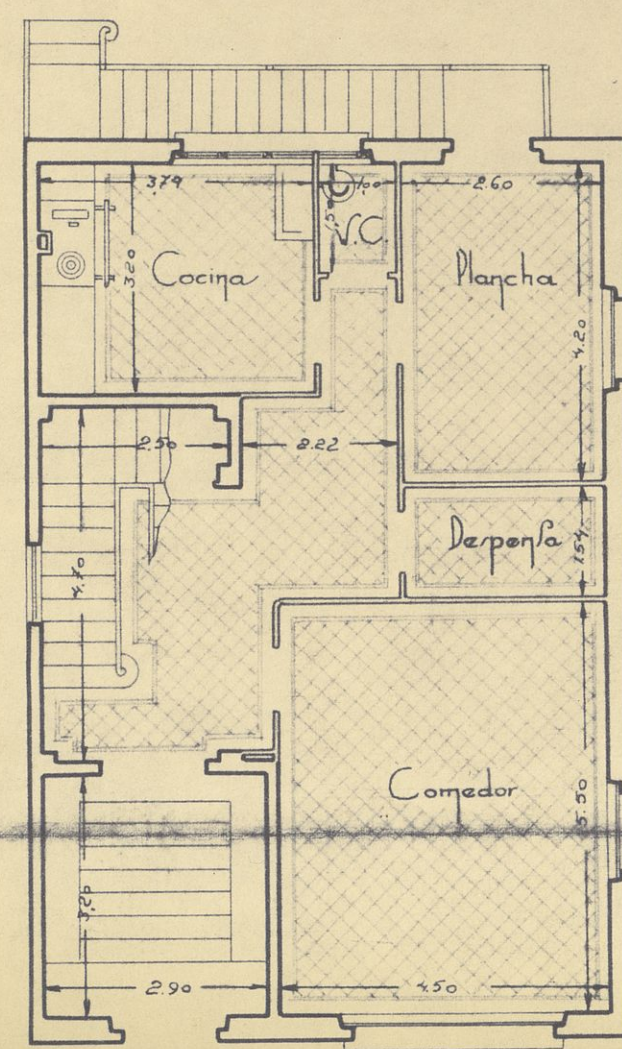


PLANTA de ENTREUSO

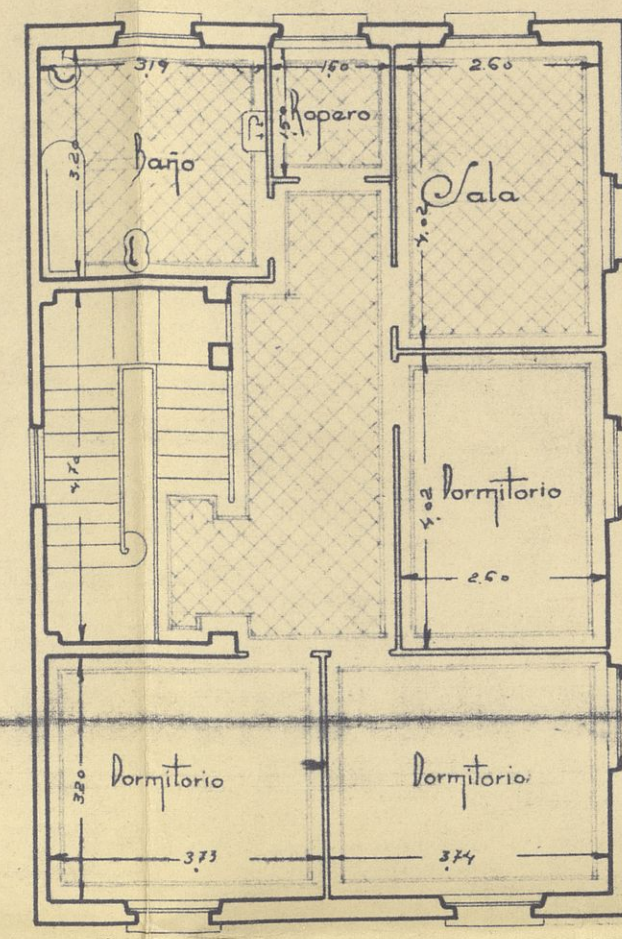


PLANTA de PISO

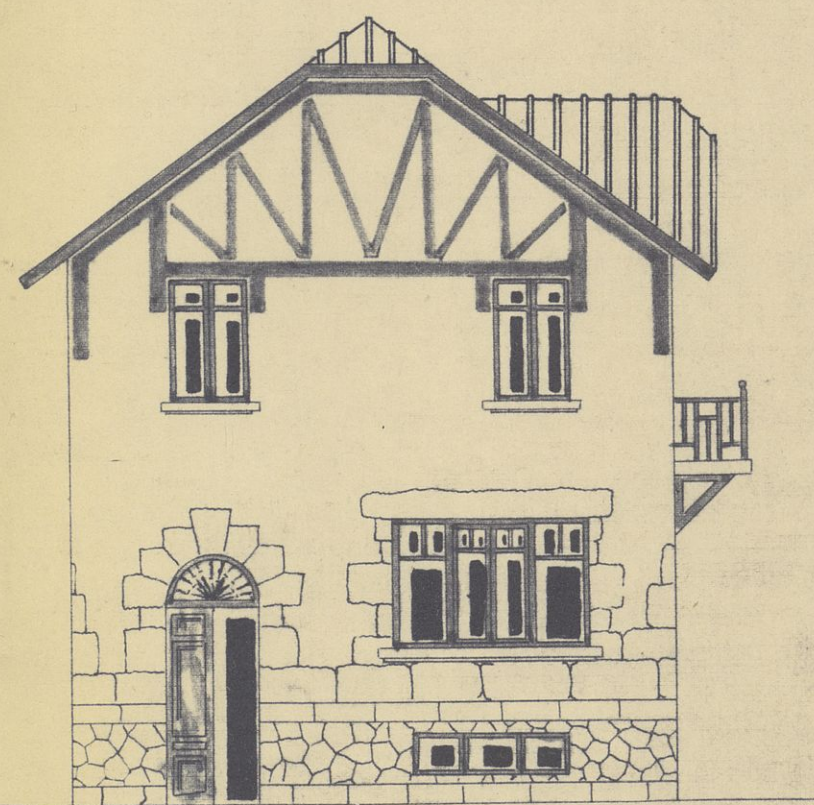


FACHADA PRAL

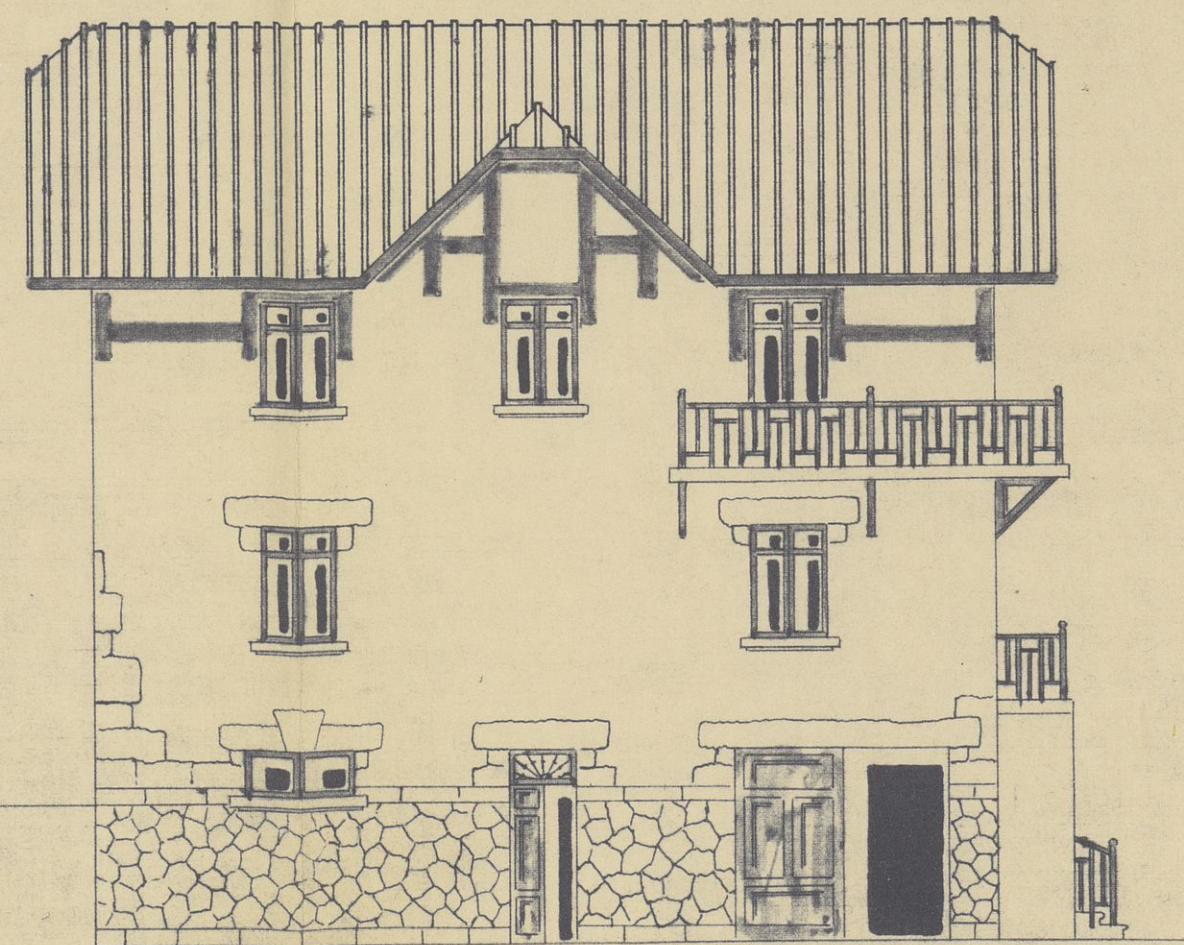

FACHADA LATERAL

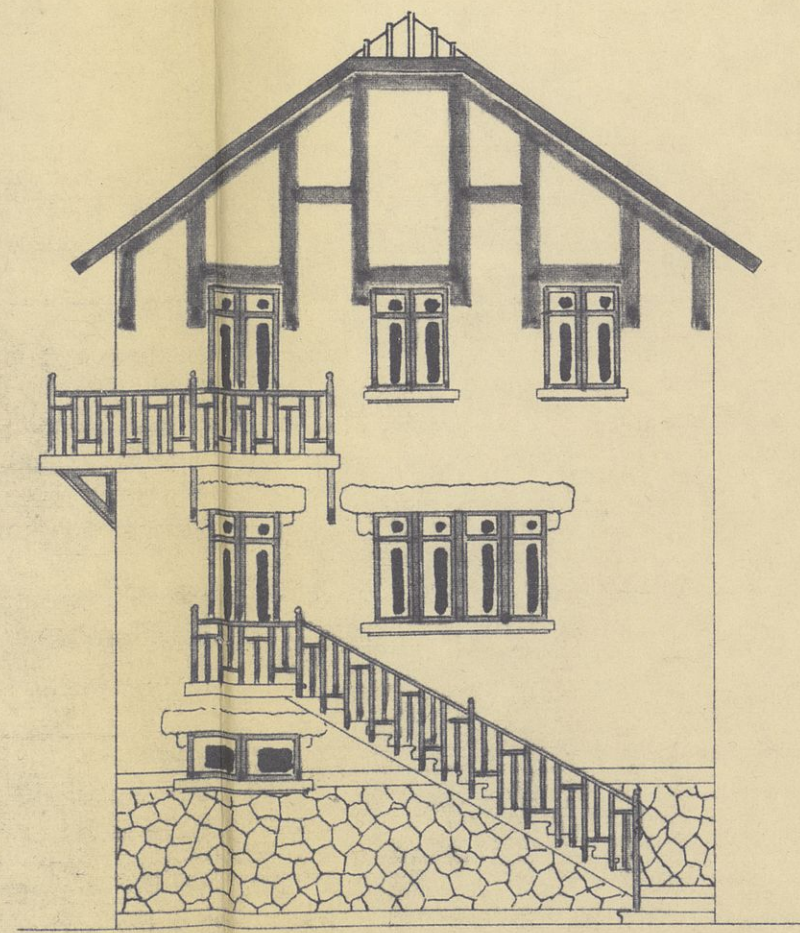

FACHADA POST

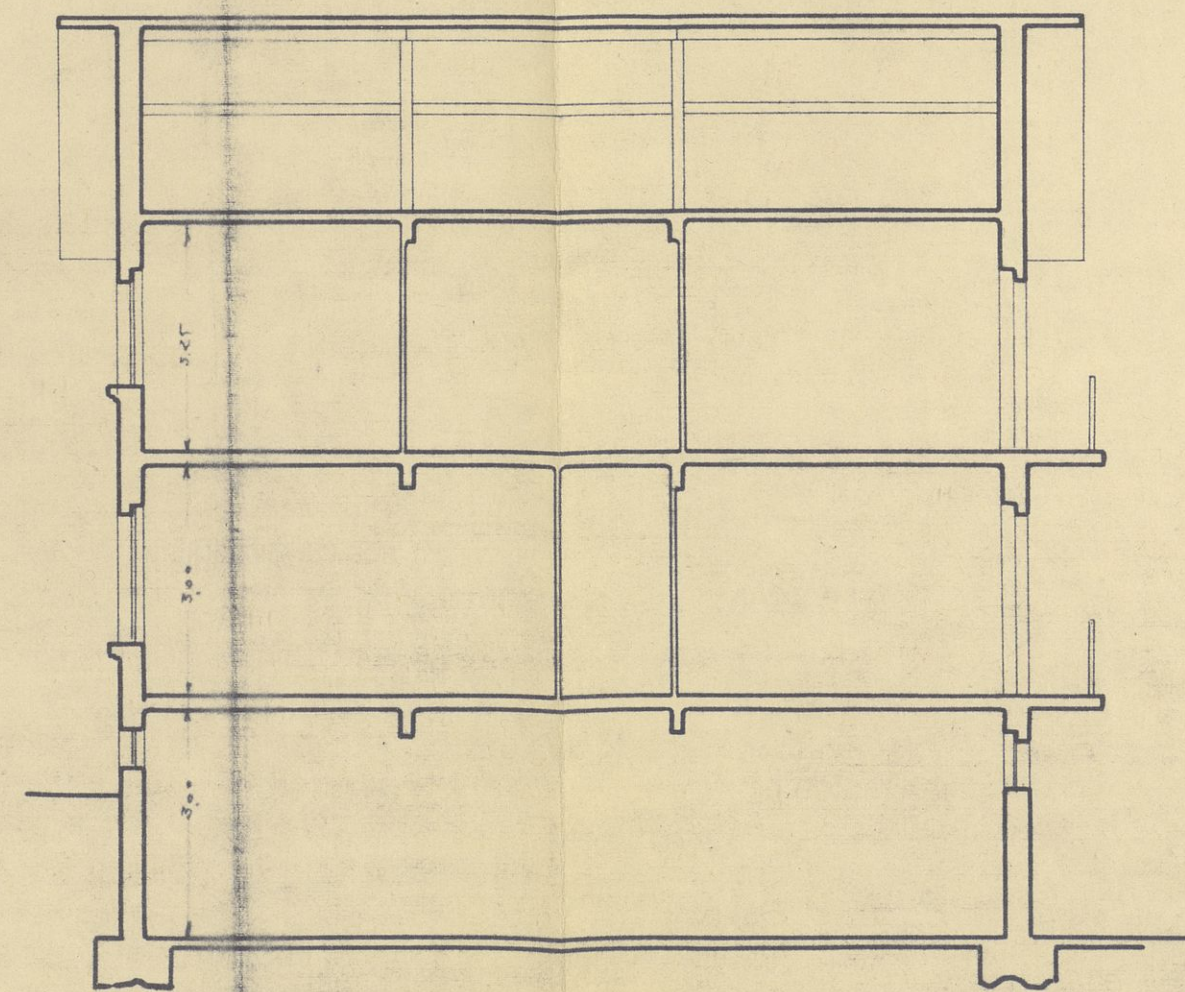

SECCION

ESCALA 1:100
LOGROÑO JULIO DE 1930
El Arquitecto

Fernando HERNÁNDEZ

449/43
PROYECTO DE CHALET EN LA CARRETERA DE ZARAGOZA (margen izda.)
PROMOTOR D. PABLO MORÁN

Chalet en la carretera de Zaragoza.
Proyecto.
Plantas, alzados y sección.
Fernán Alamo. 1930

P. EDIFIC.
PE-
00633

C-633