


DETALLE DE LA SECCION

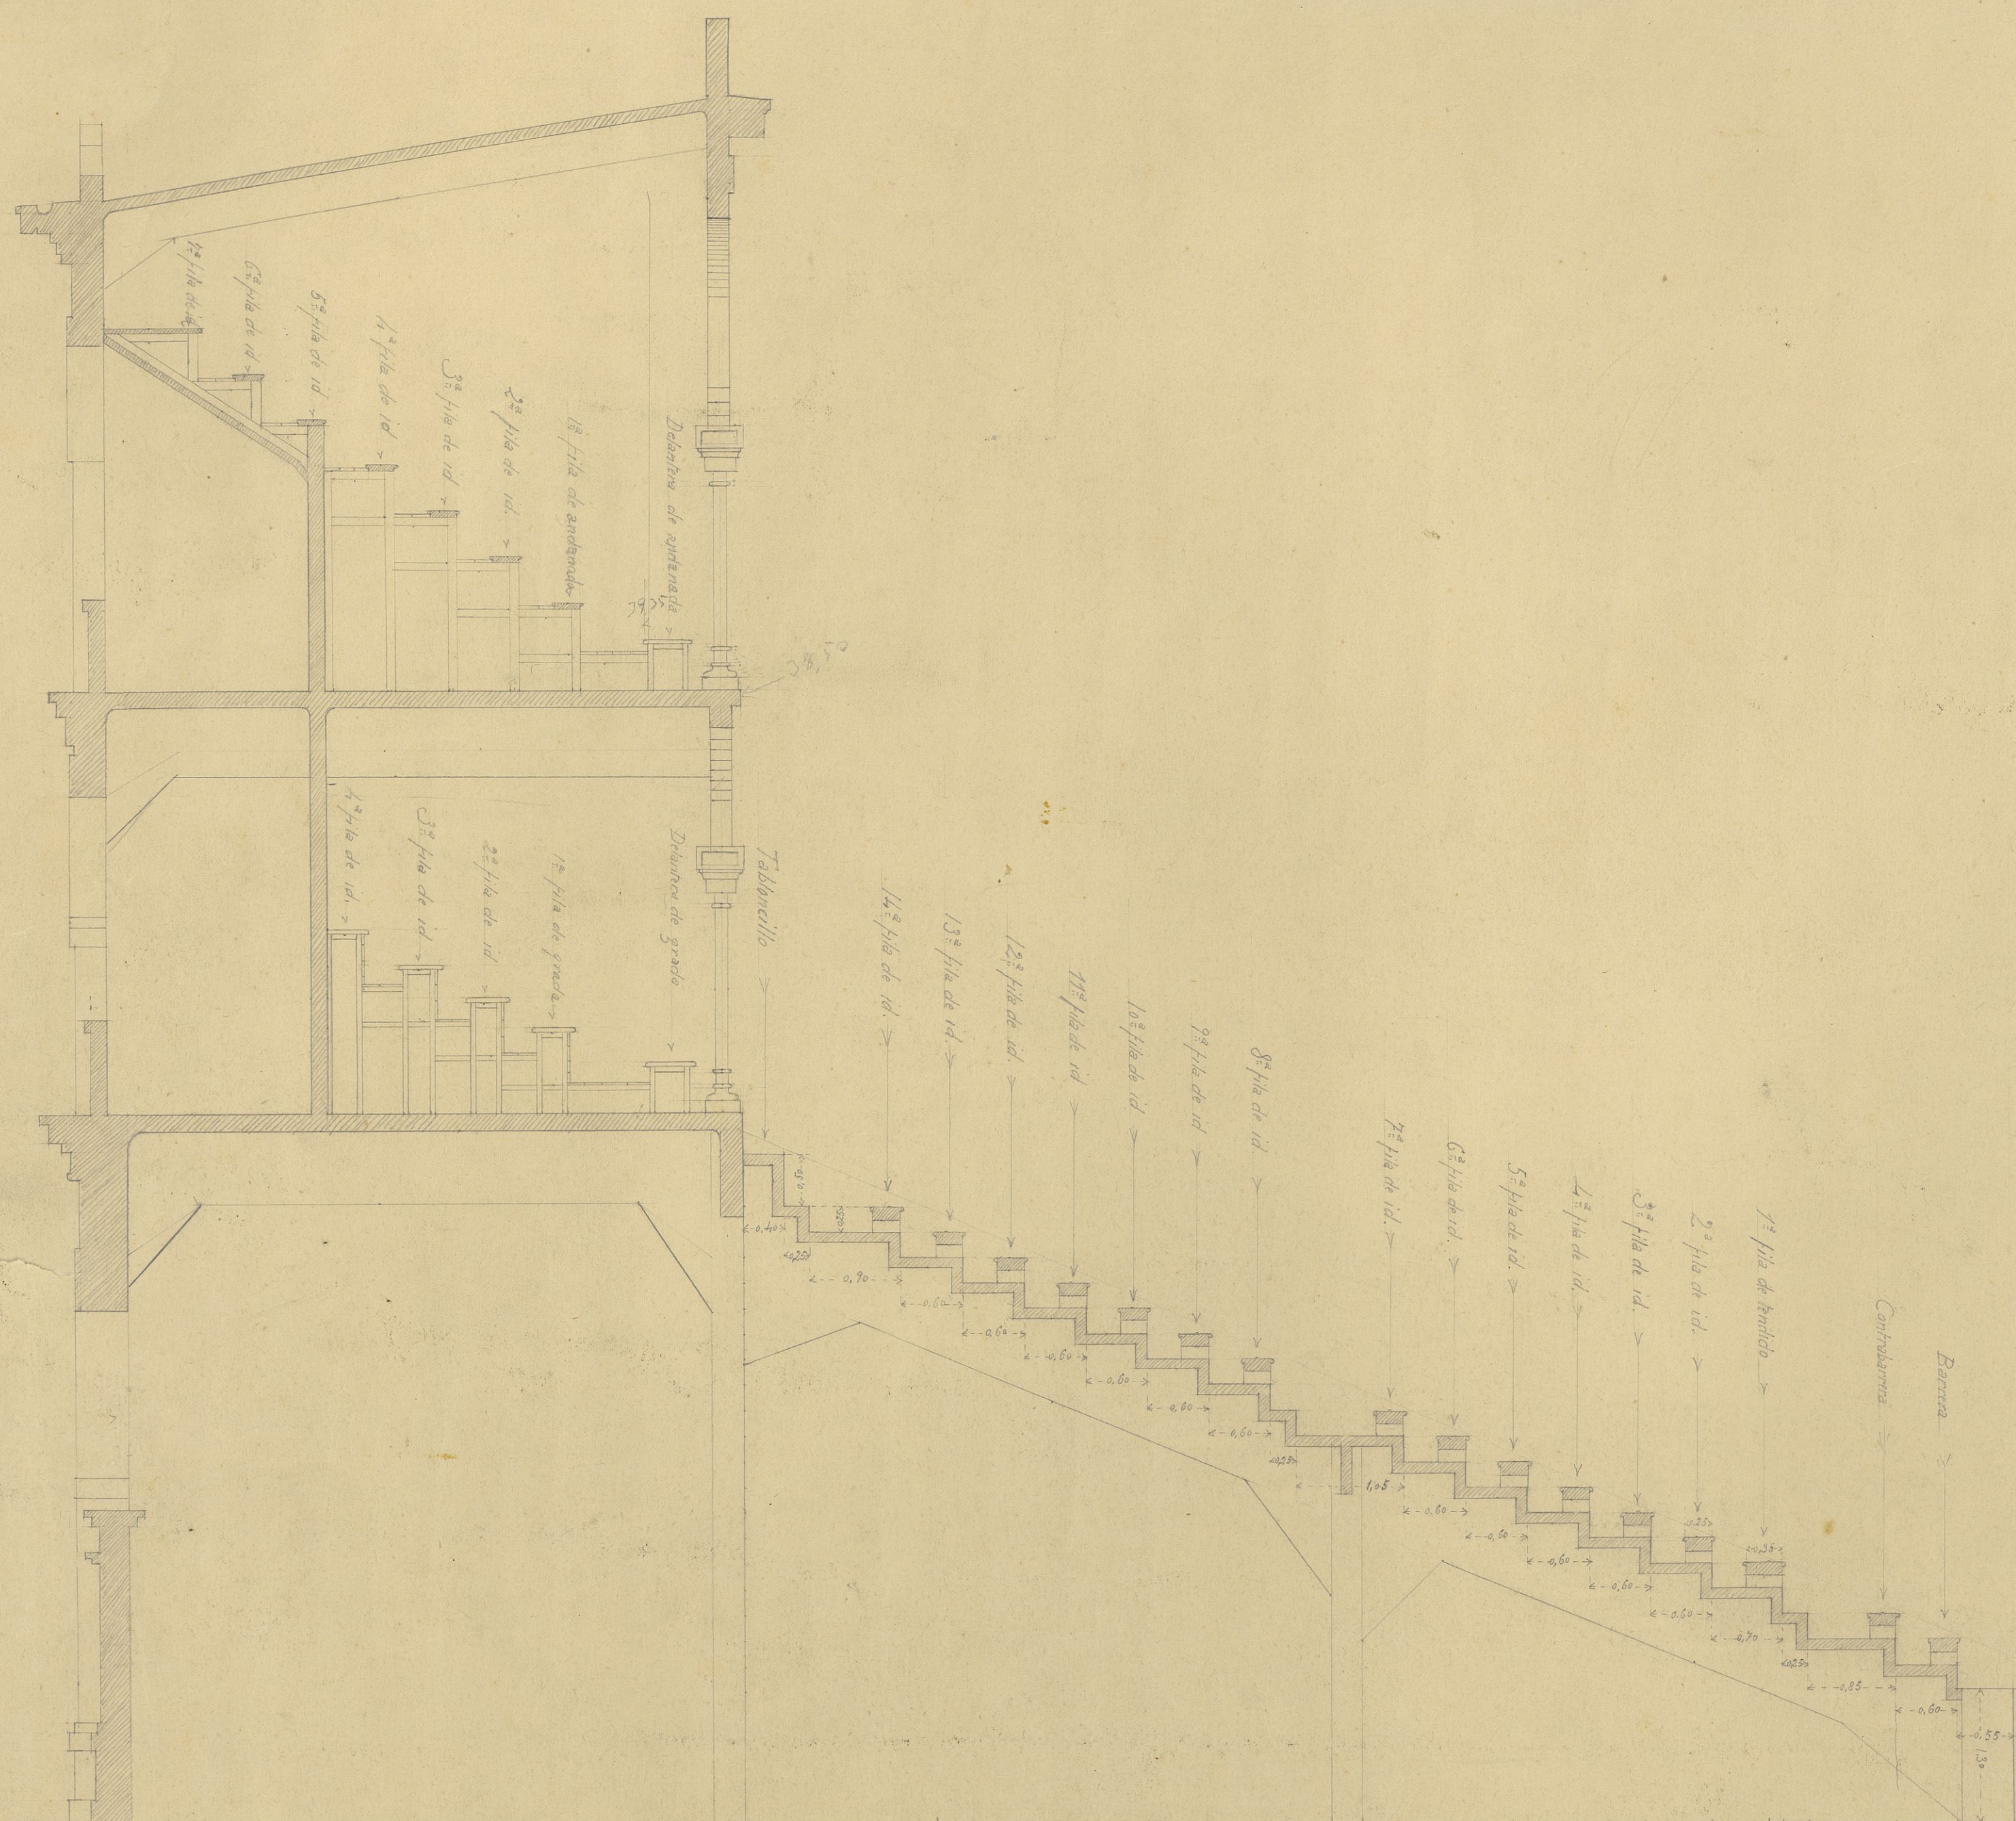

SECCION DE GRADERIA DE TENDIDO, GRADA Y ANDANADA. ESCALA 1:50


$\bar{h}_1 = 22 \text{ m}$   
 $\bar{h}_2 = 0.06$   
 $\text{Densidad} = 2$

3242  
 25936

55000  
 25000  
 575  
 15  
 2875  
 575  
 8625

14  
 198  
 550  
 86  
 636

PUERTA DE SALIDA AL  
 REDONDEL

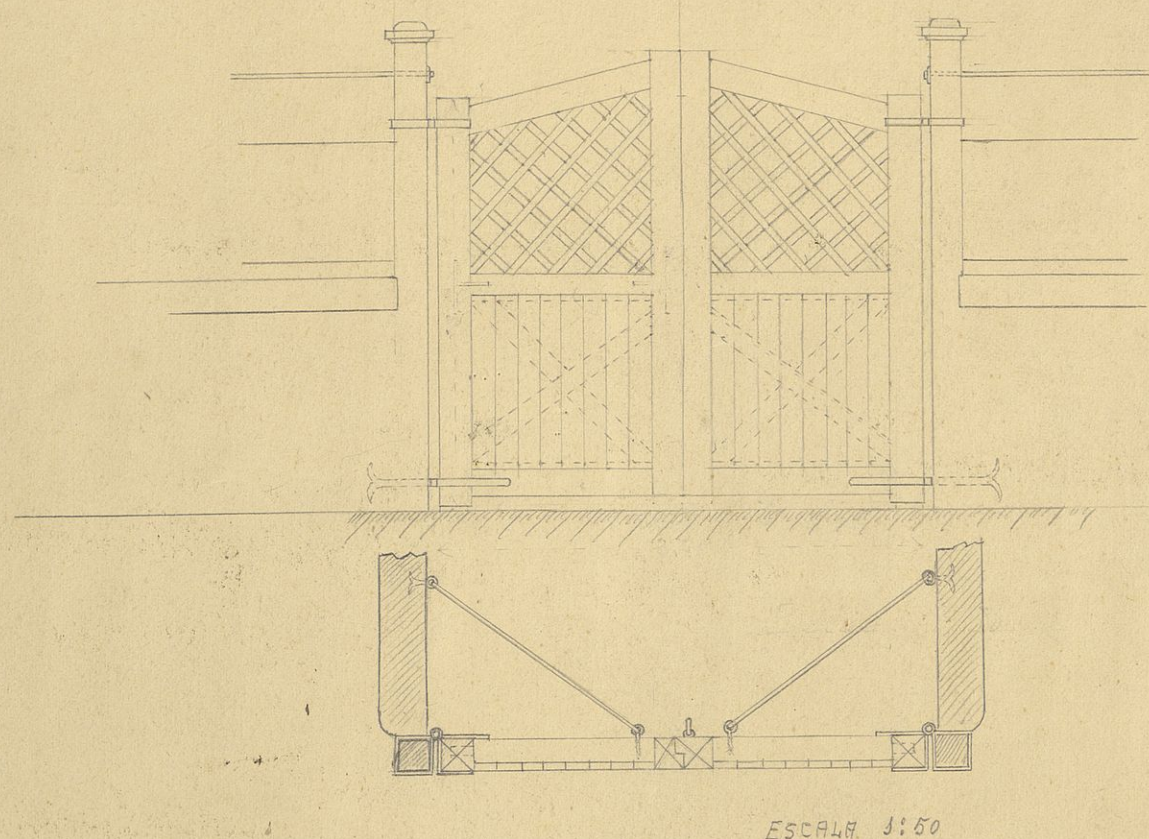

Seccion de graderia de tendido grada y andanada