


PLANO
DE LA PLAZA DE TOROS DE
ZARAGOZA

Escala de 1:500 mts.

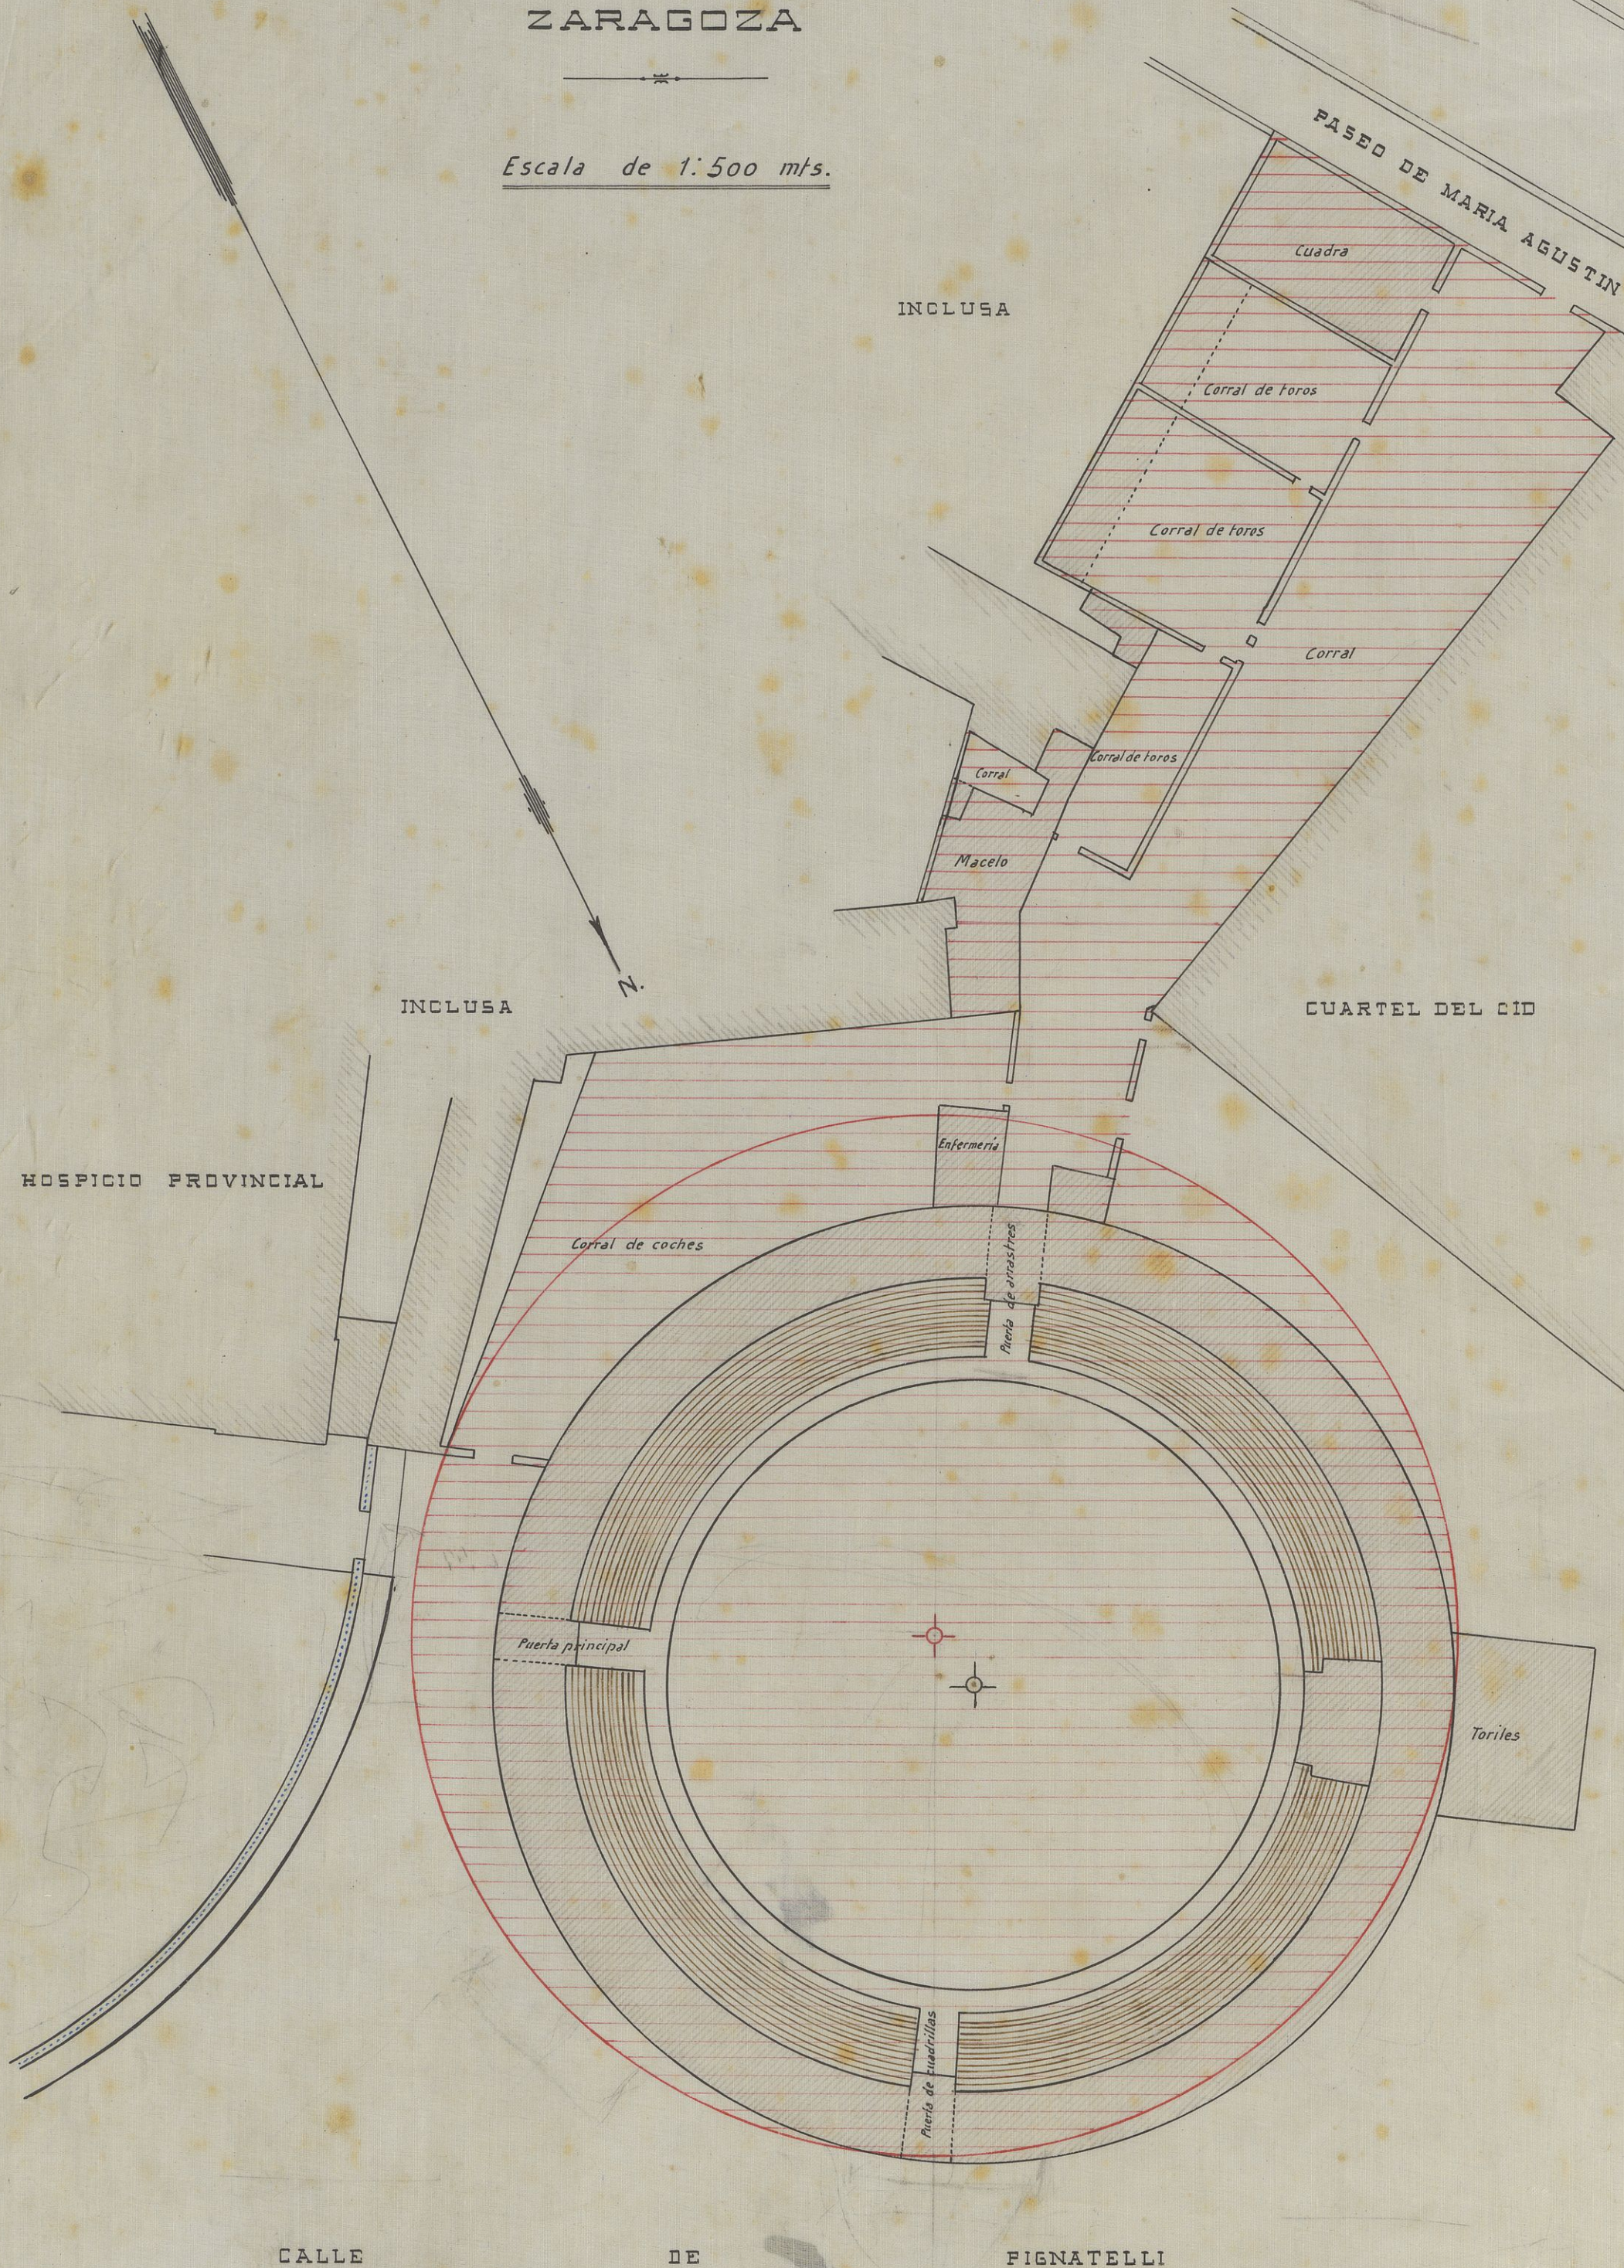

Nota = El rayado de sépia indica las construcciones.
Otra = El rayado de carmin indica el terreno disponible.
Otra = El círculo rojo indica el emplazamiento de la nueva Plaza.

Septiembre de 1915.

P.EDIFIC.
PE-
00760