



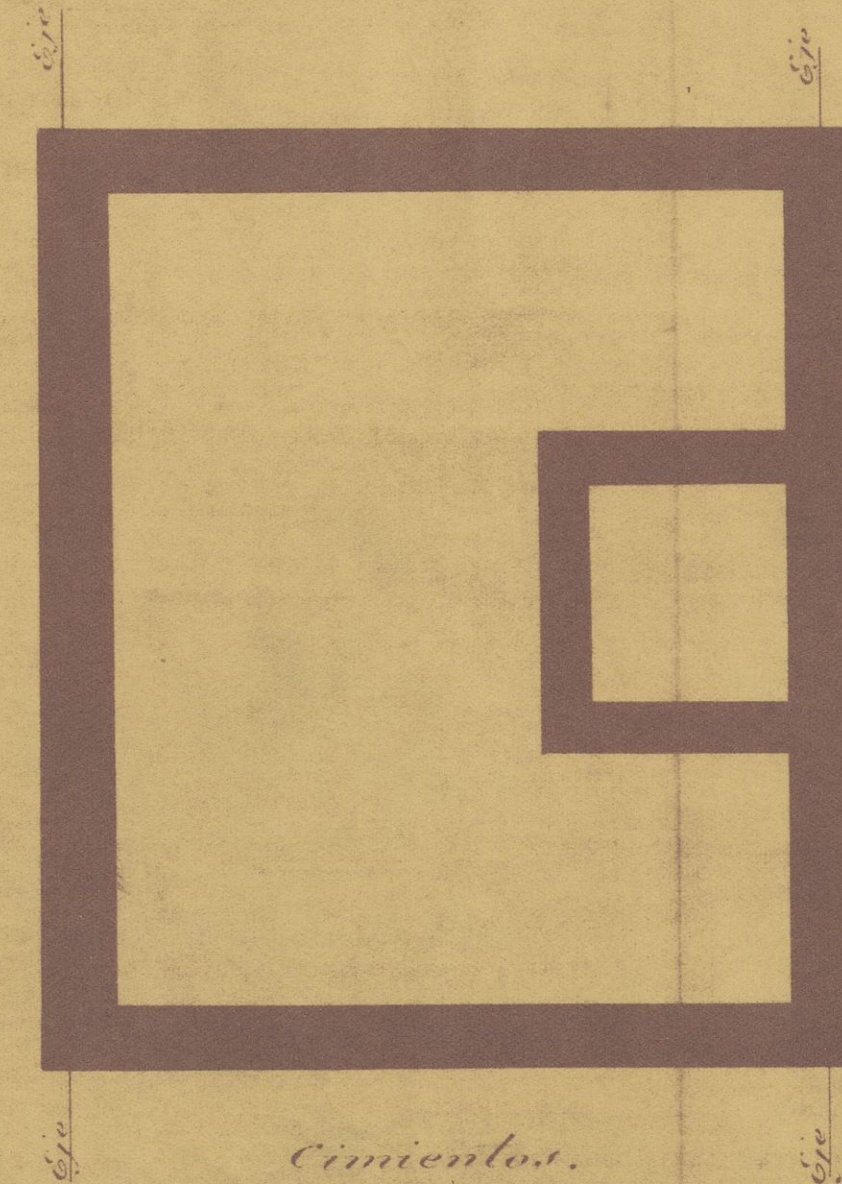


El Propietario,

Julio Becerra

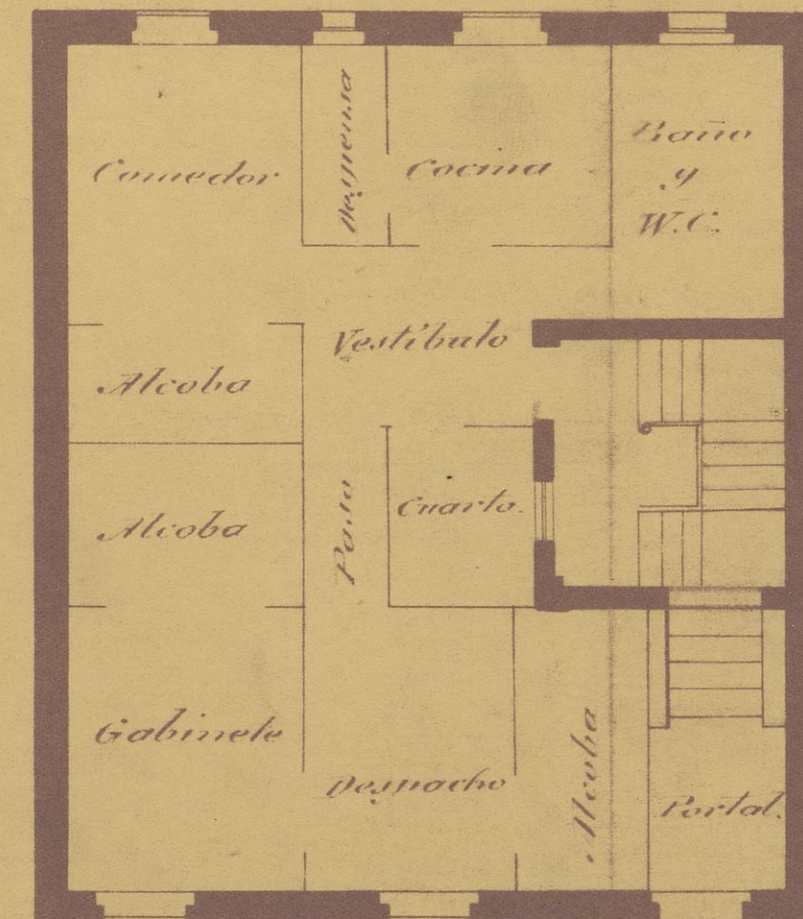


Entresuelo.

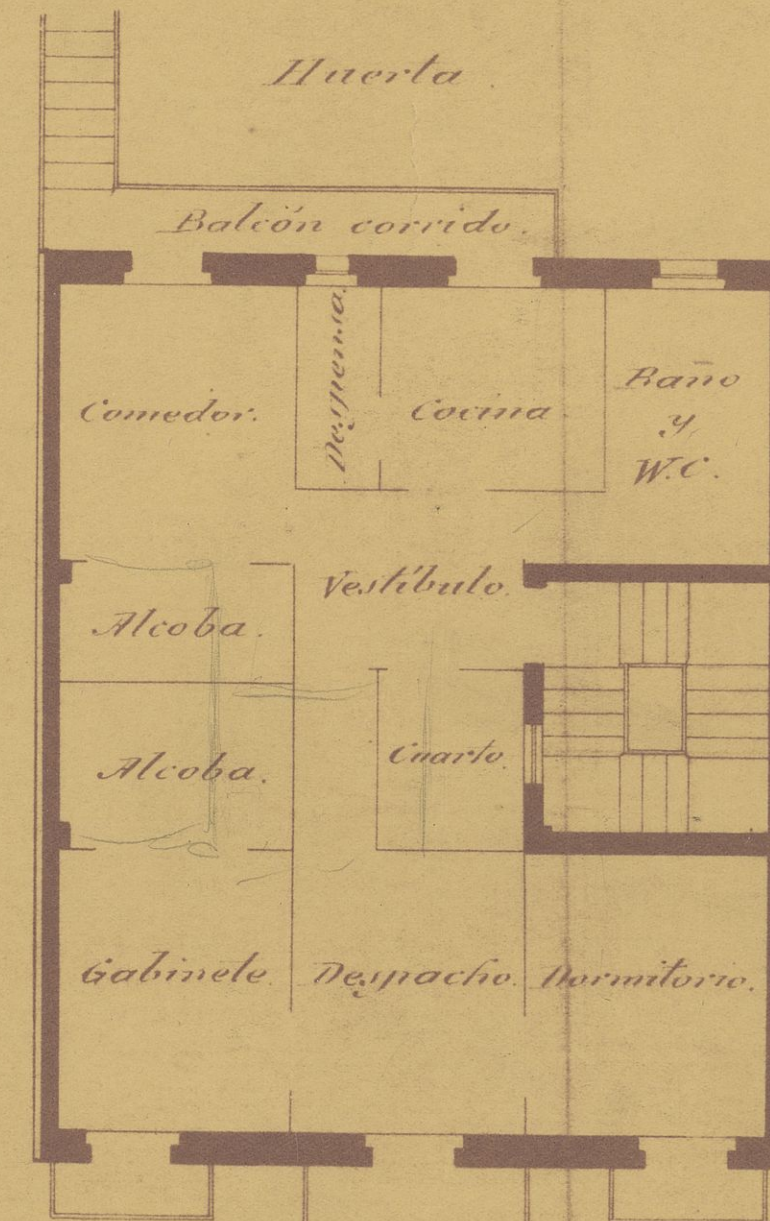

Planta del piso.



Fachada.

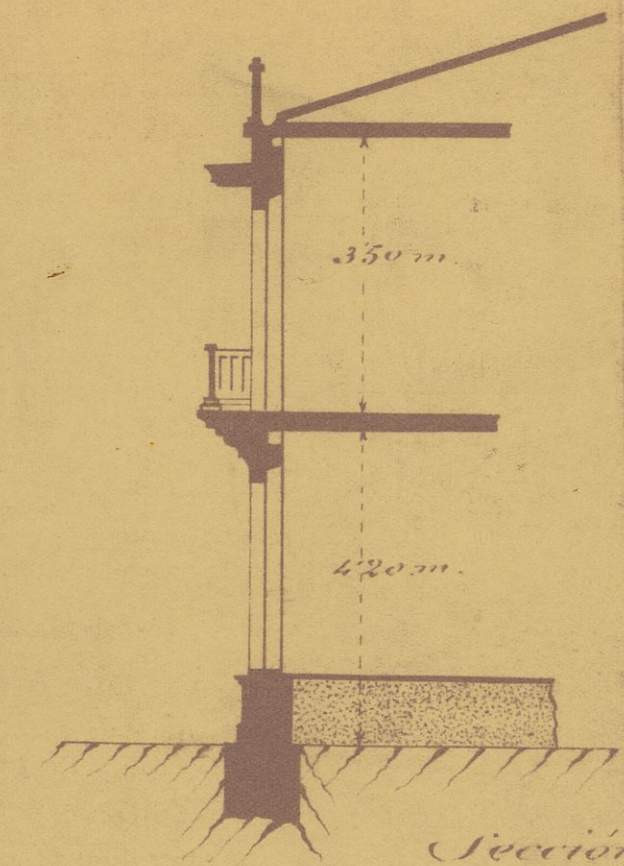

Escala 1:100.

Logroño 29 octubre 1922.

El Arquitecto,

Julian de Sáenz Iturralde

Vivienda Unifamiliar.
Julian de Sáenz Iturralde.
Logroño. 1922.

P.EDIFIC.
PE-
00782