



ORTOGRAPHIA I SECCION INTERIOR DEL TEMPLO DE S. LORENCO EL REAL DEL ESCVRIAL CON SV RETABLO I ALTAR MAIOR I CLAYSTROS DEL CONVENTO I CASA REAL

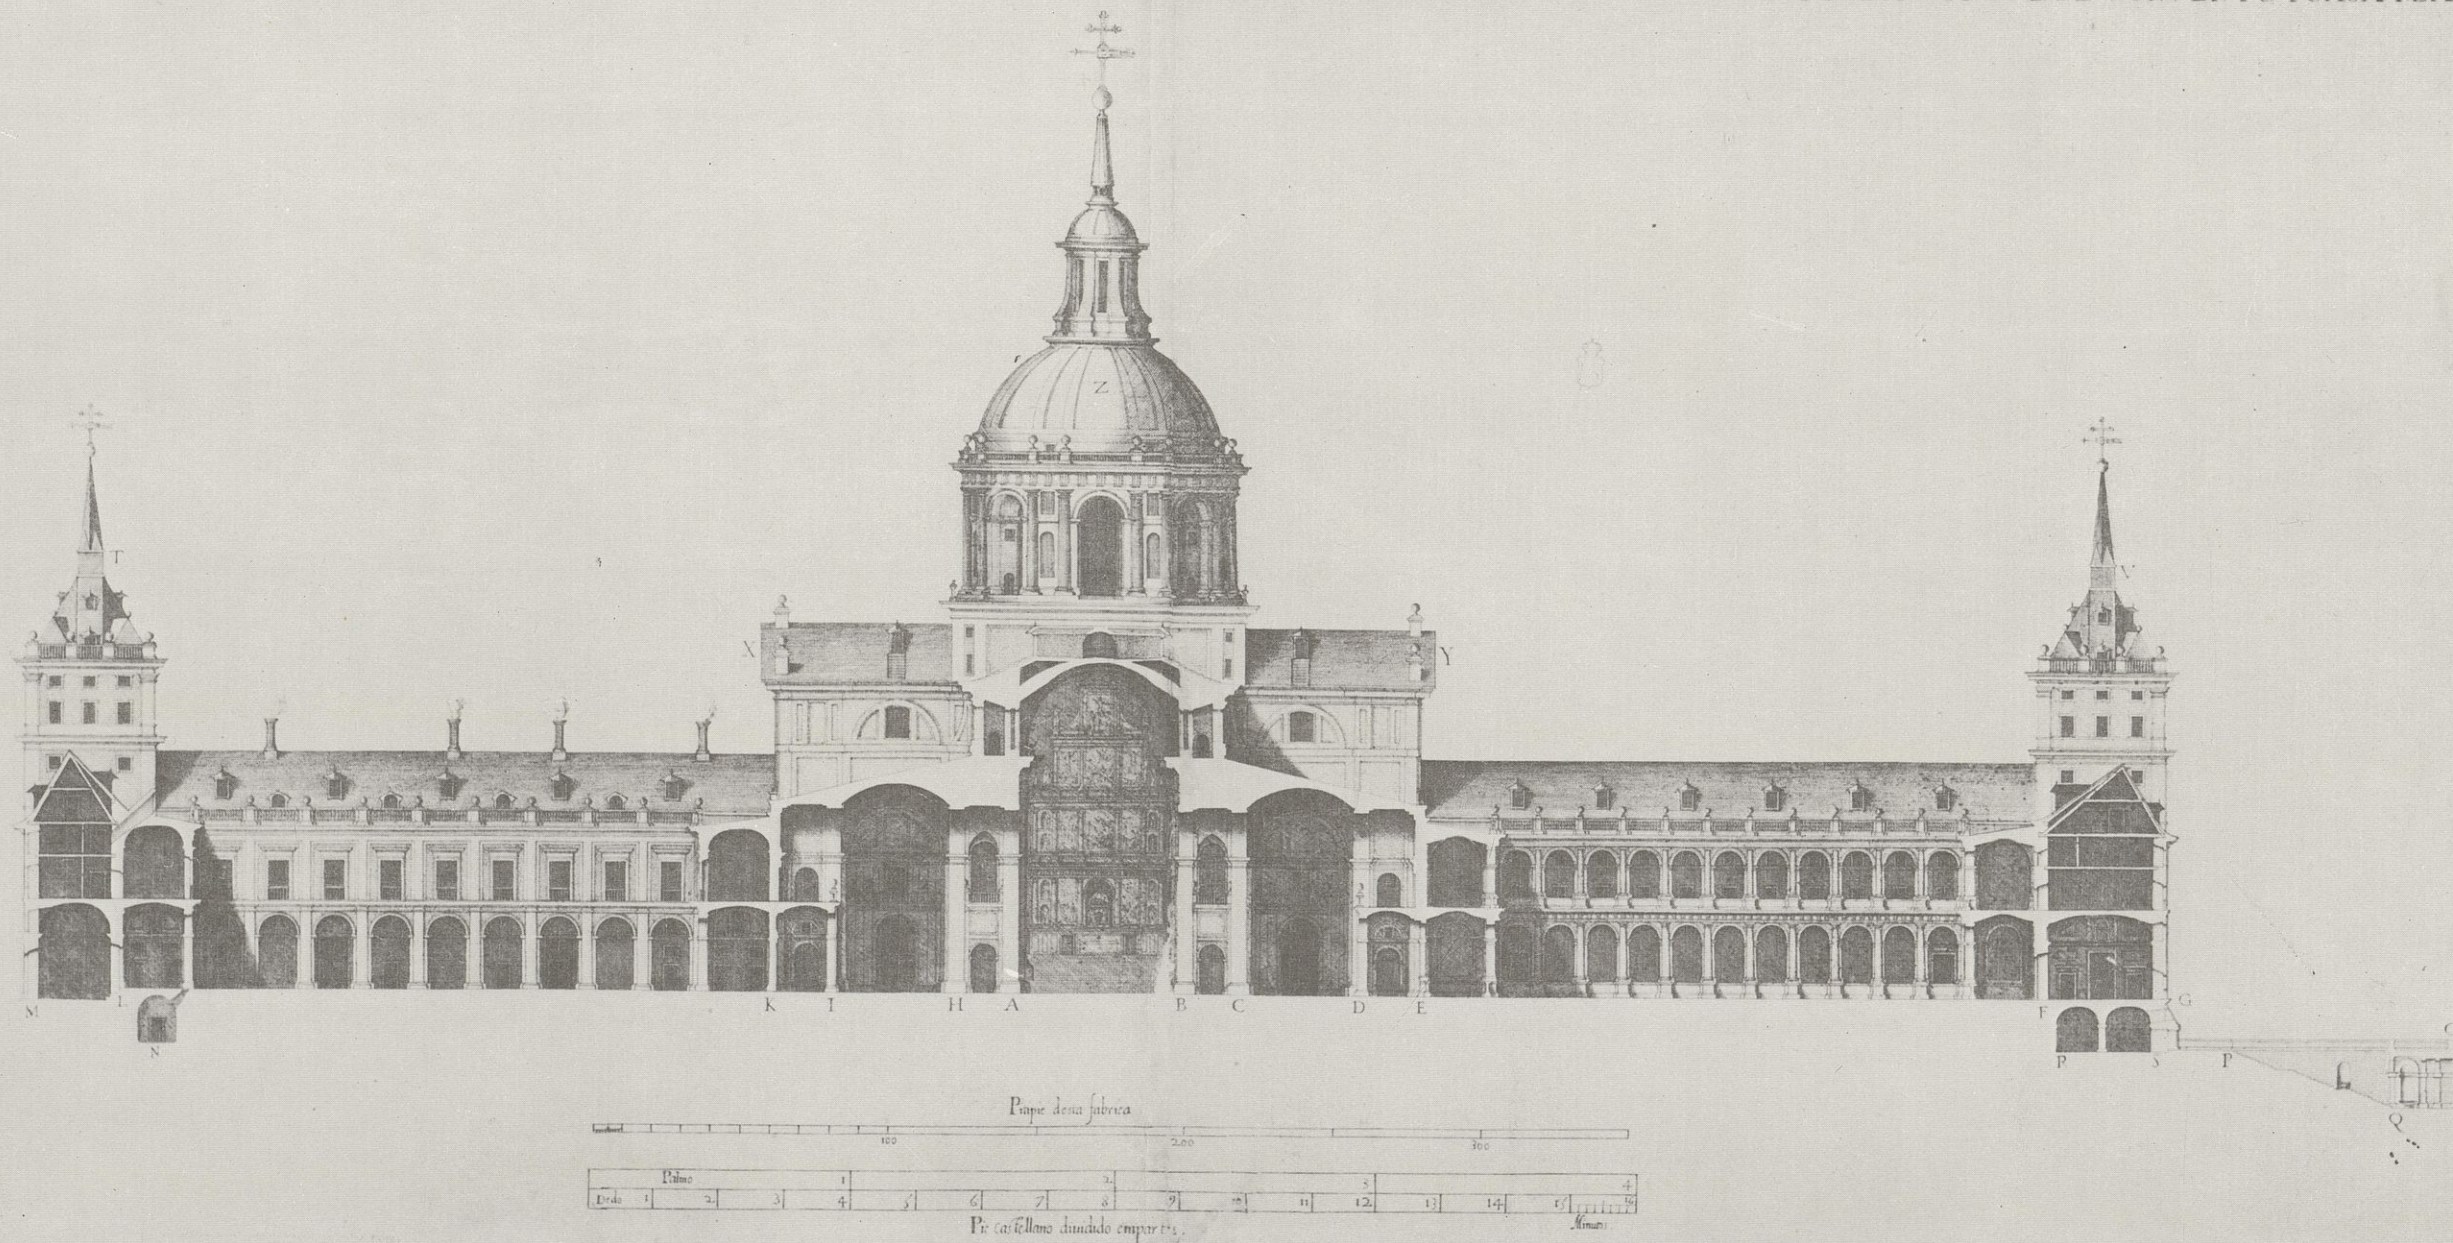

P. P. J. J.

Con privilegio del summo pontifice, y emperador, y rey de España, y de los demás potentados y principes, christianos, y de la Señora de Portugal.

CVM PRIVILEGIO

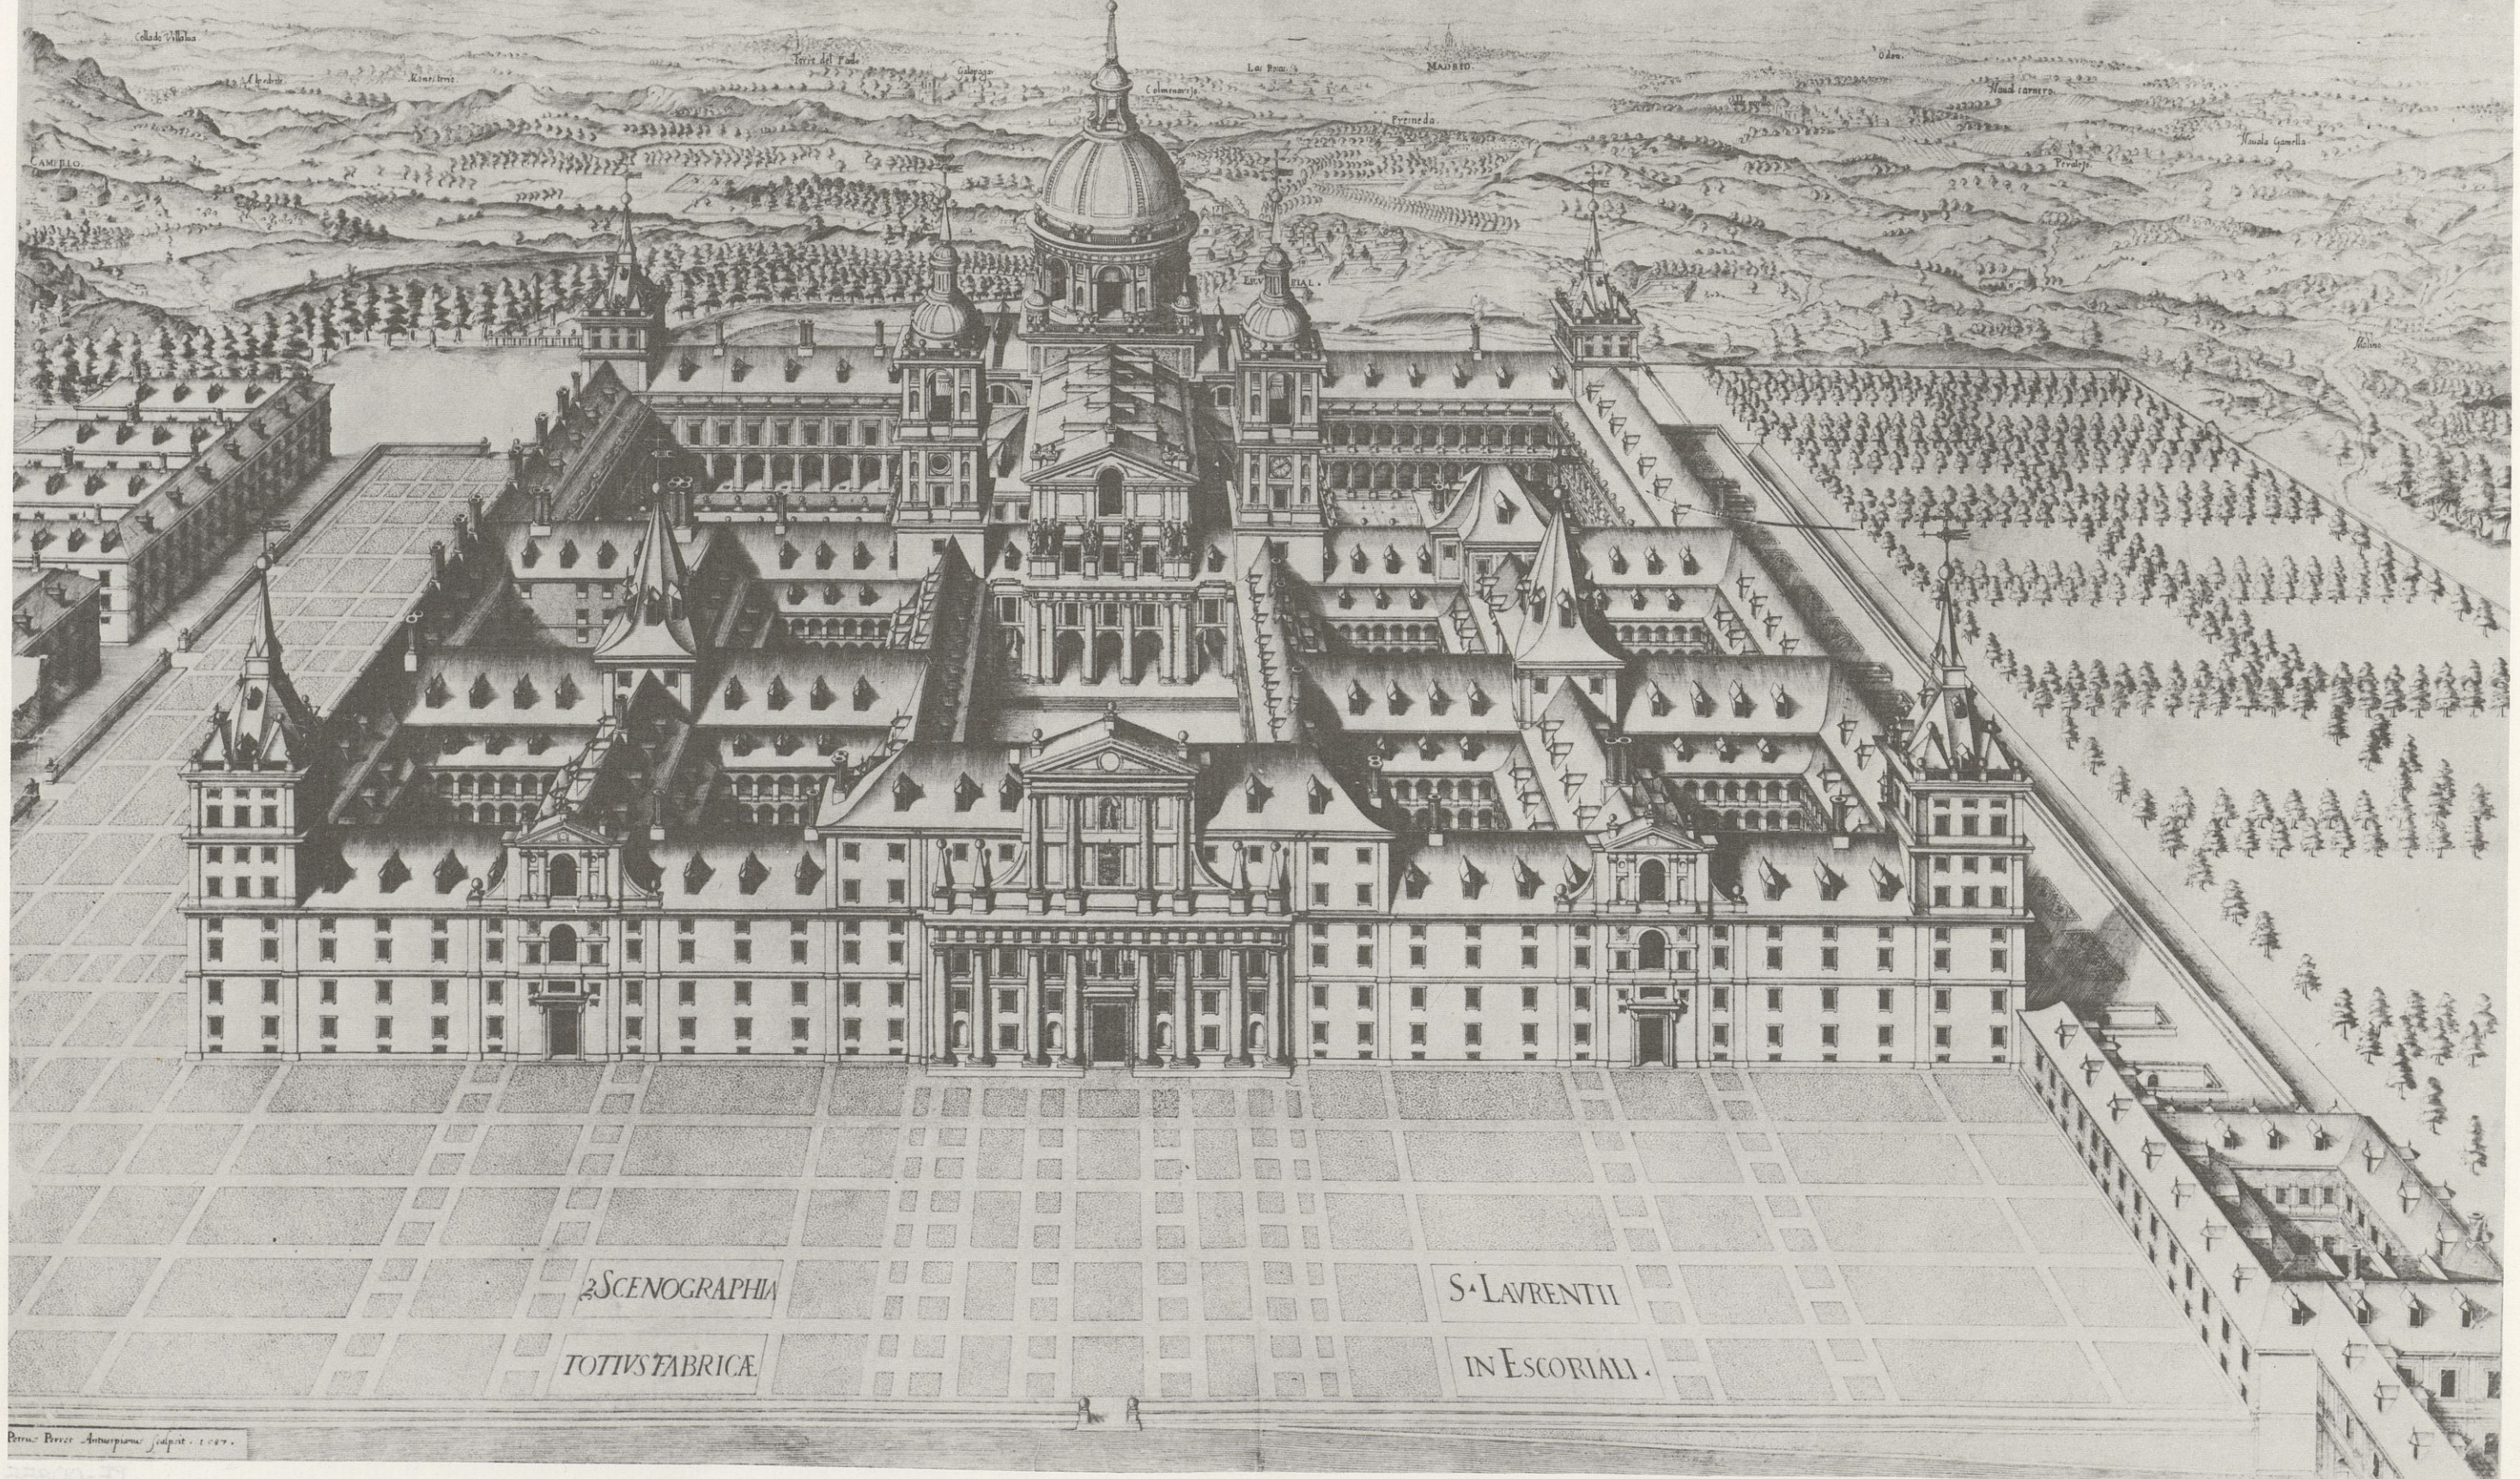

SCENOGRAPHIA



TOTIVS FABRICÆ

S. LAURENTII

IN ESCORIALI.

Petrus Peres Antwerpianus sculpsit. 1687.

ORTOGRAPHIA DELA ENTRADA DEL TEMPLO DE S. LORENCIO EL REAL DEL ESCVRIAL I SECCION INTERIOR DEL CONVENTO I COLEGIO »

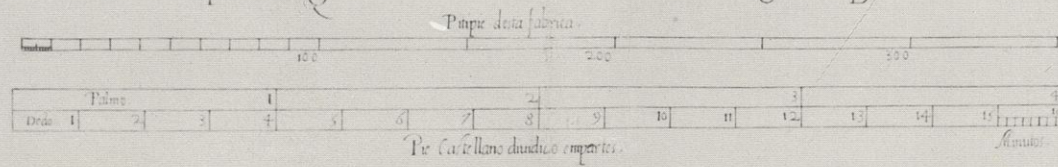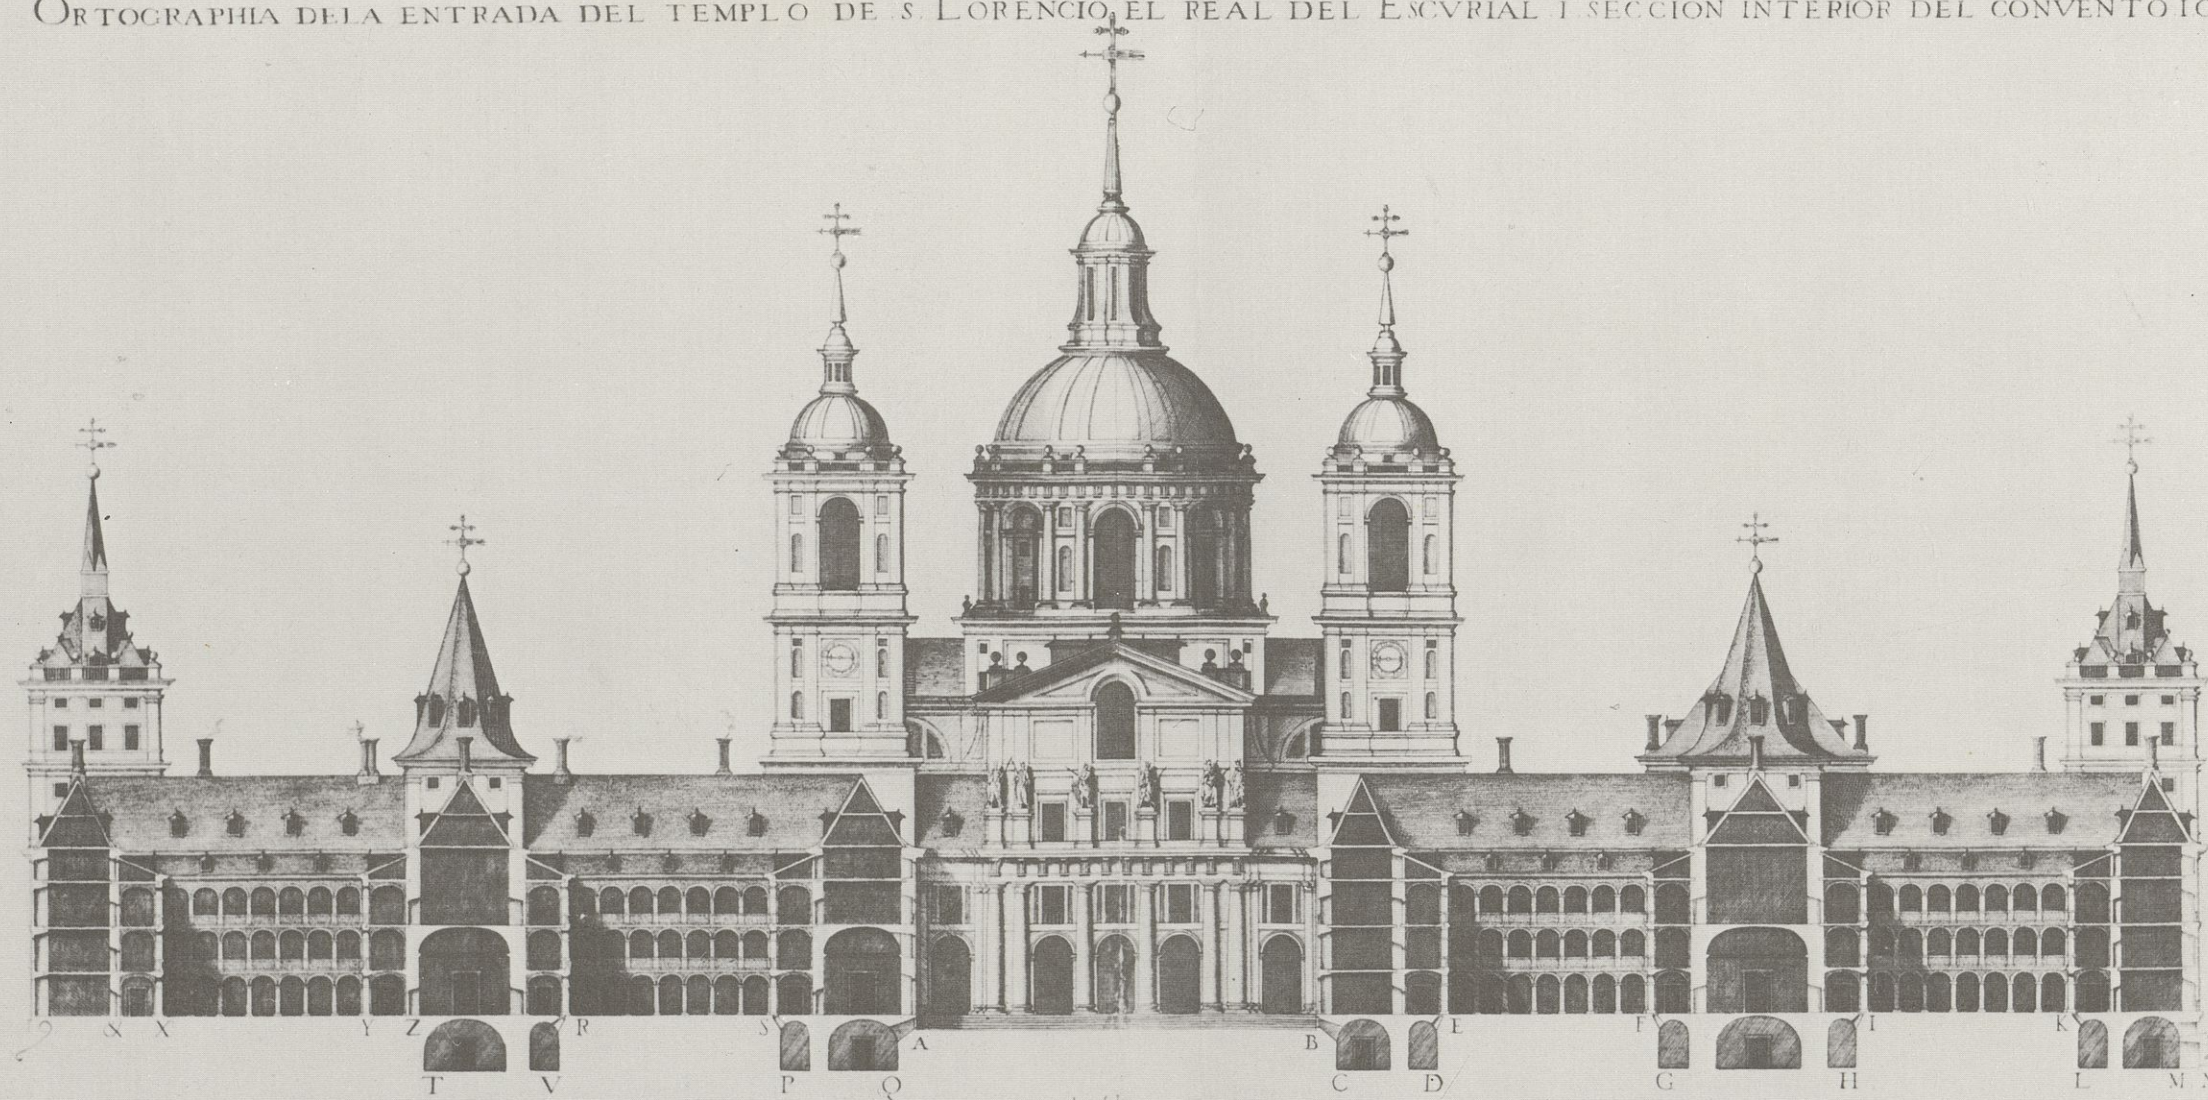

P. P. J. a. f.

Con privilegio del summo pontifice, y emperador, y rey de España, y Francia, y de los demas potentados, y principes, christianos, y d la Señora de Venecia.

