



[illegible]

escaia
PAPELERIA TECNICA, S.A.
Tlf.: 25 75 11 - 25 77 13
LOGROÑO

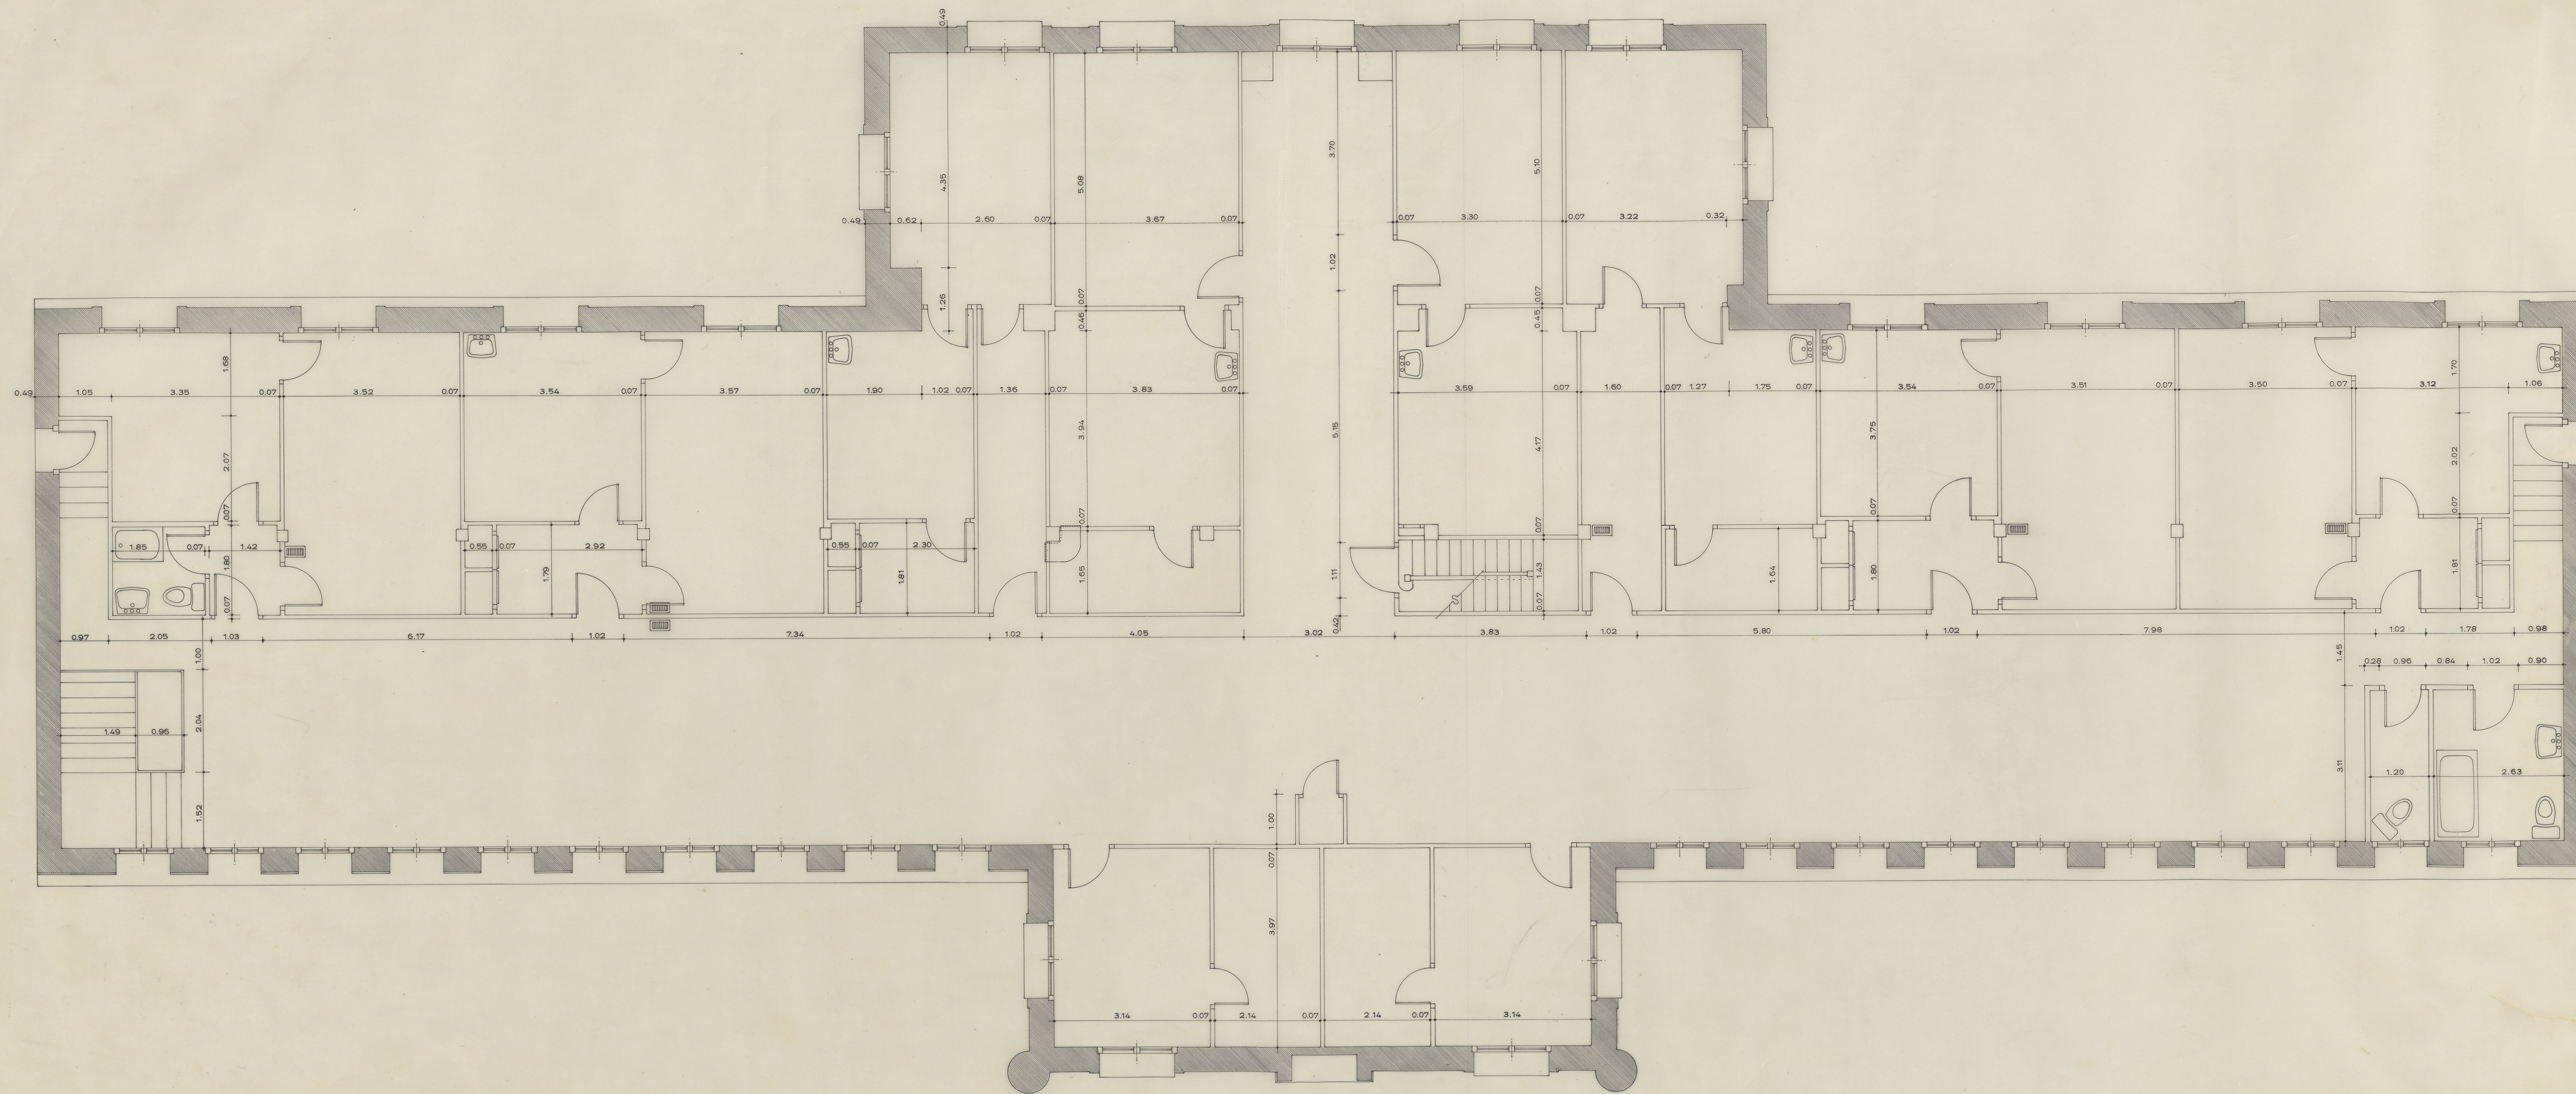


dr. arquitecto

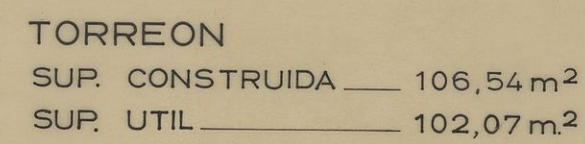

DIOCESIS DE CALAHORRA
Y LA CALZADA - LOGROÑO

dr. arquitecto

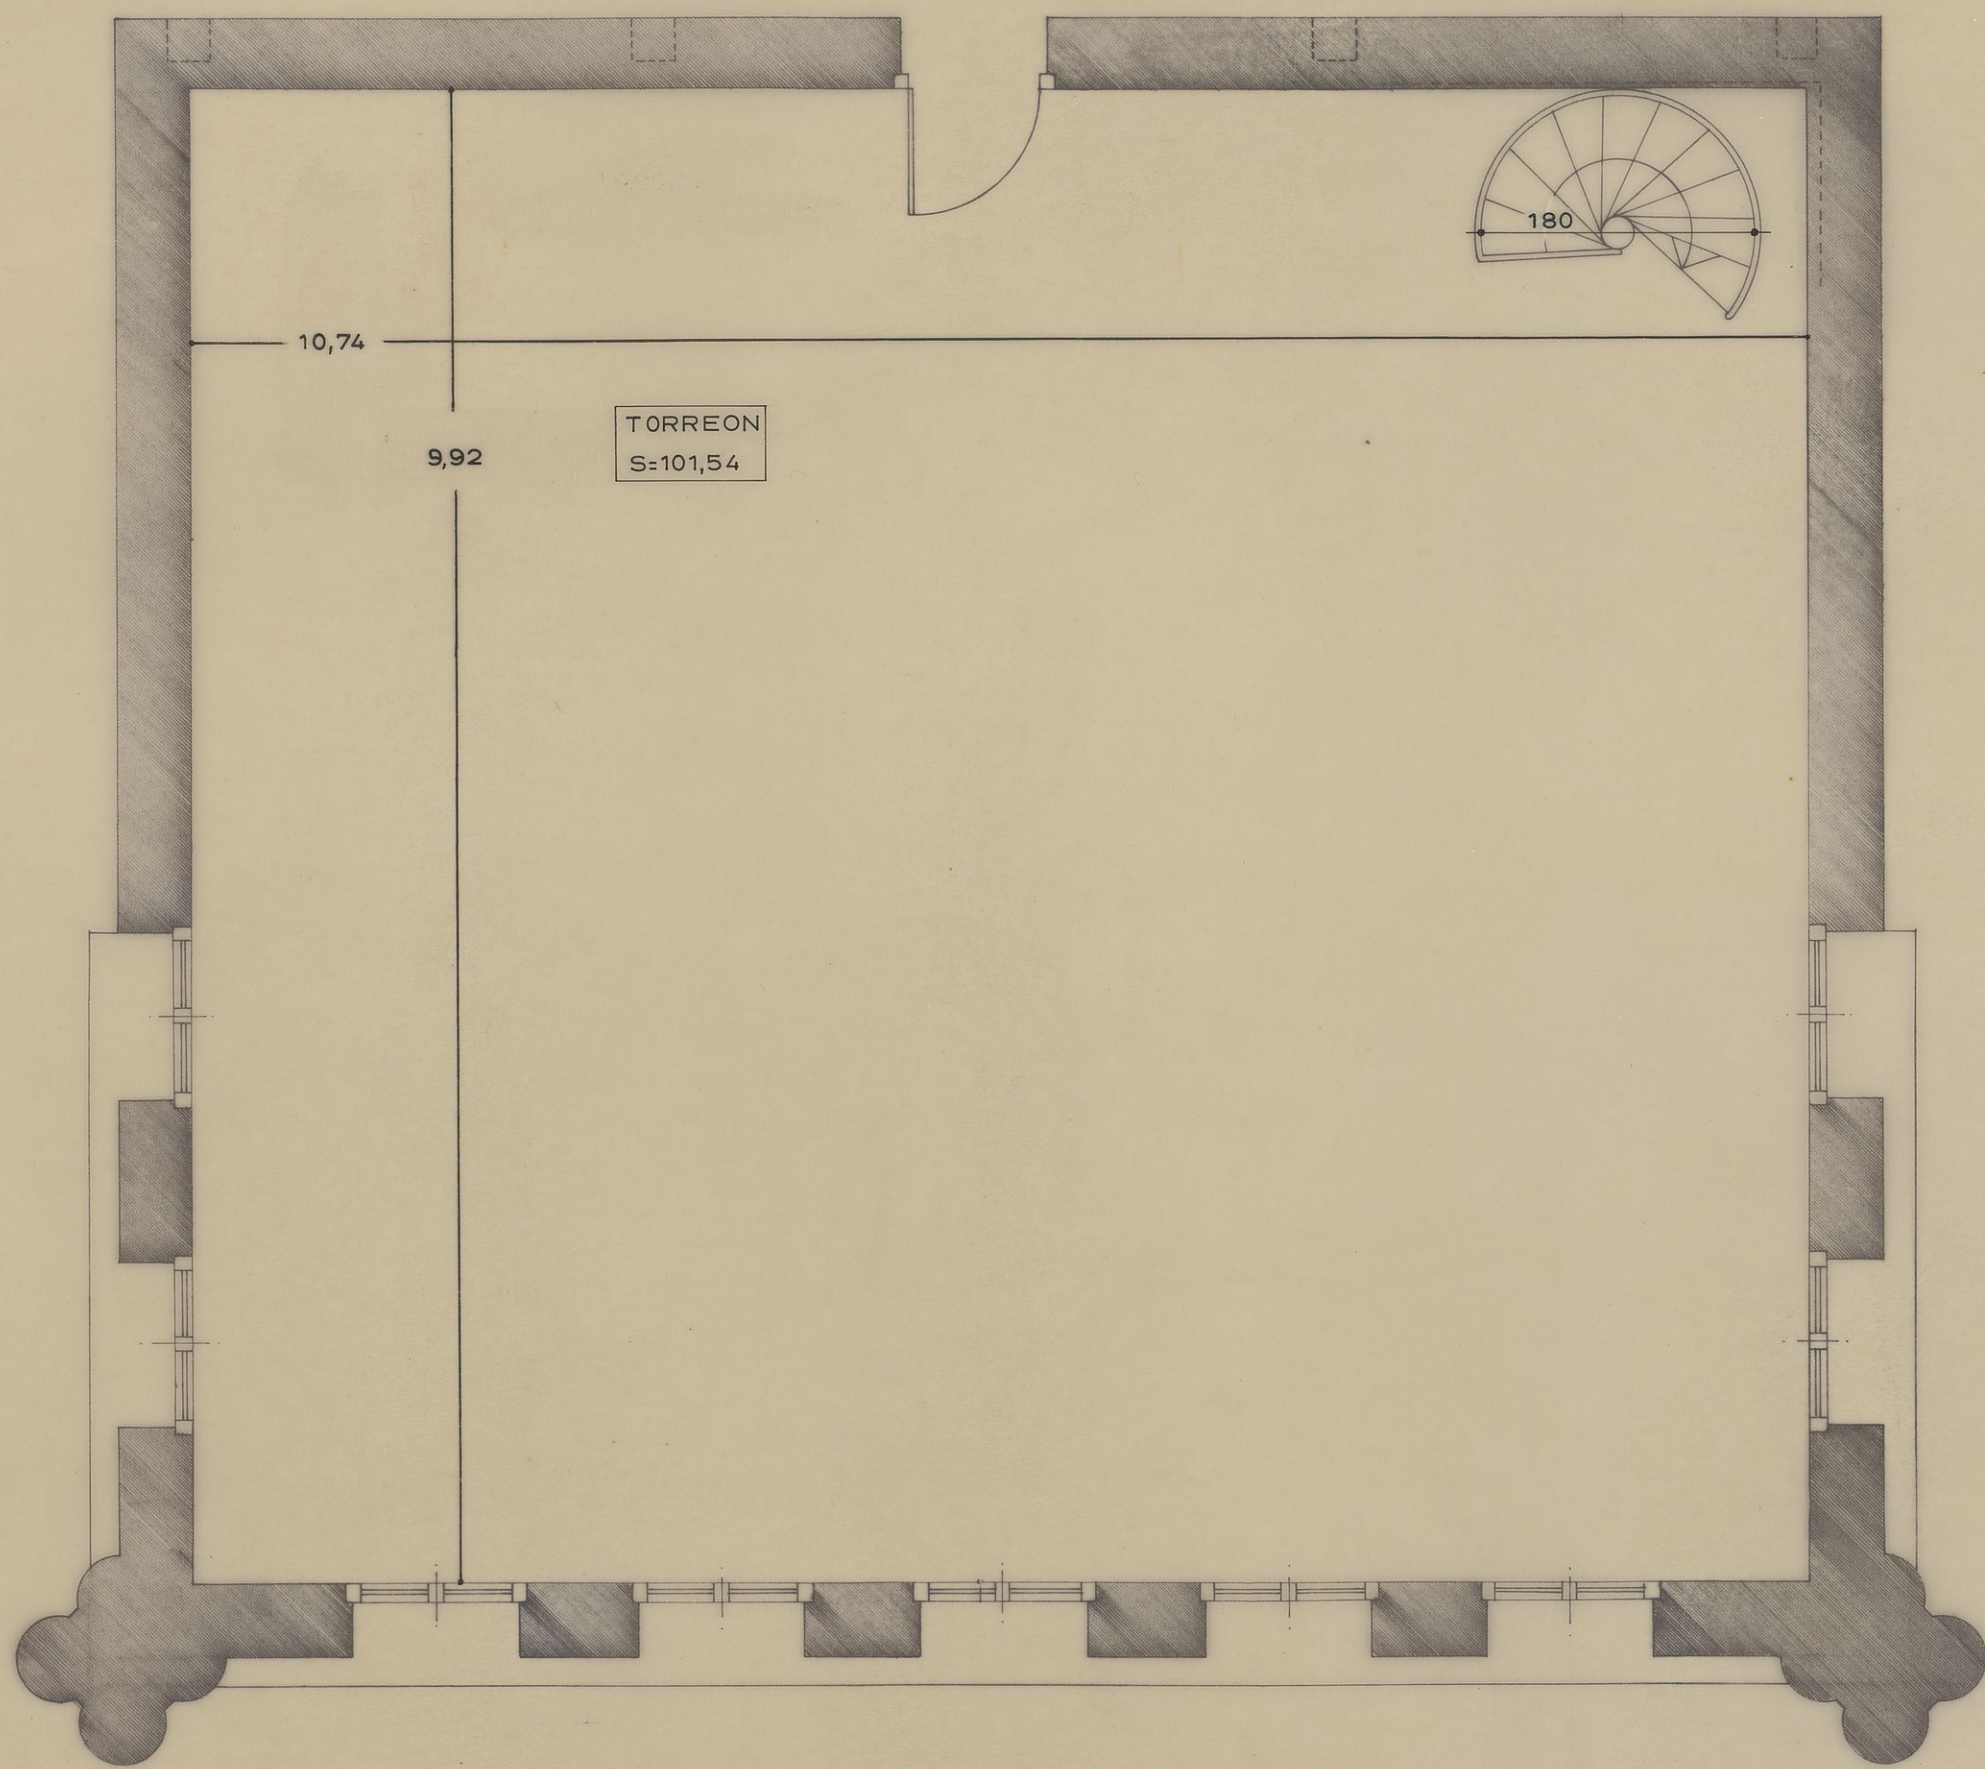[illegible]

TORREON
SUP. CONSTRUIDA_____106,54 m²
SUP. UTIL _____101,54 m²

proyecto

INSTALACION DE LOS ARCHIVOS Y BIBLIOTECA DIOCESANOS EN EL SEMINARIO CONCILIAR

propiedad

DIOCESIS DE CALAHORRA
Y LA CALZADA - LOGROÑO

plano nº

9

TORREON . COTAS Y SUPERFICIES
(estado reformado)

escala


fecha

expediente

1:50


09/87

04/87

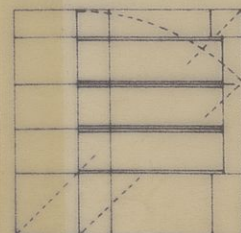


gerardo cuadra rodriguez

dr. arquitecto

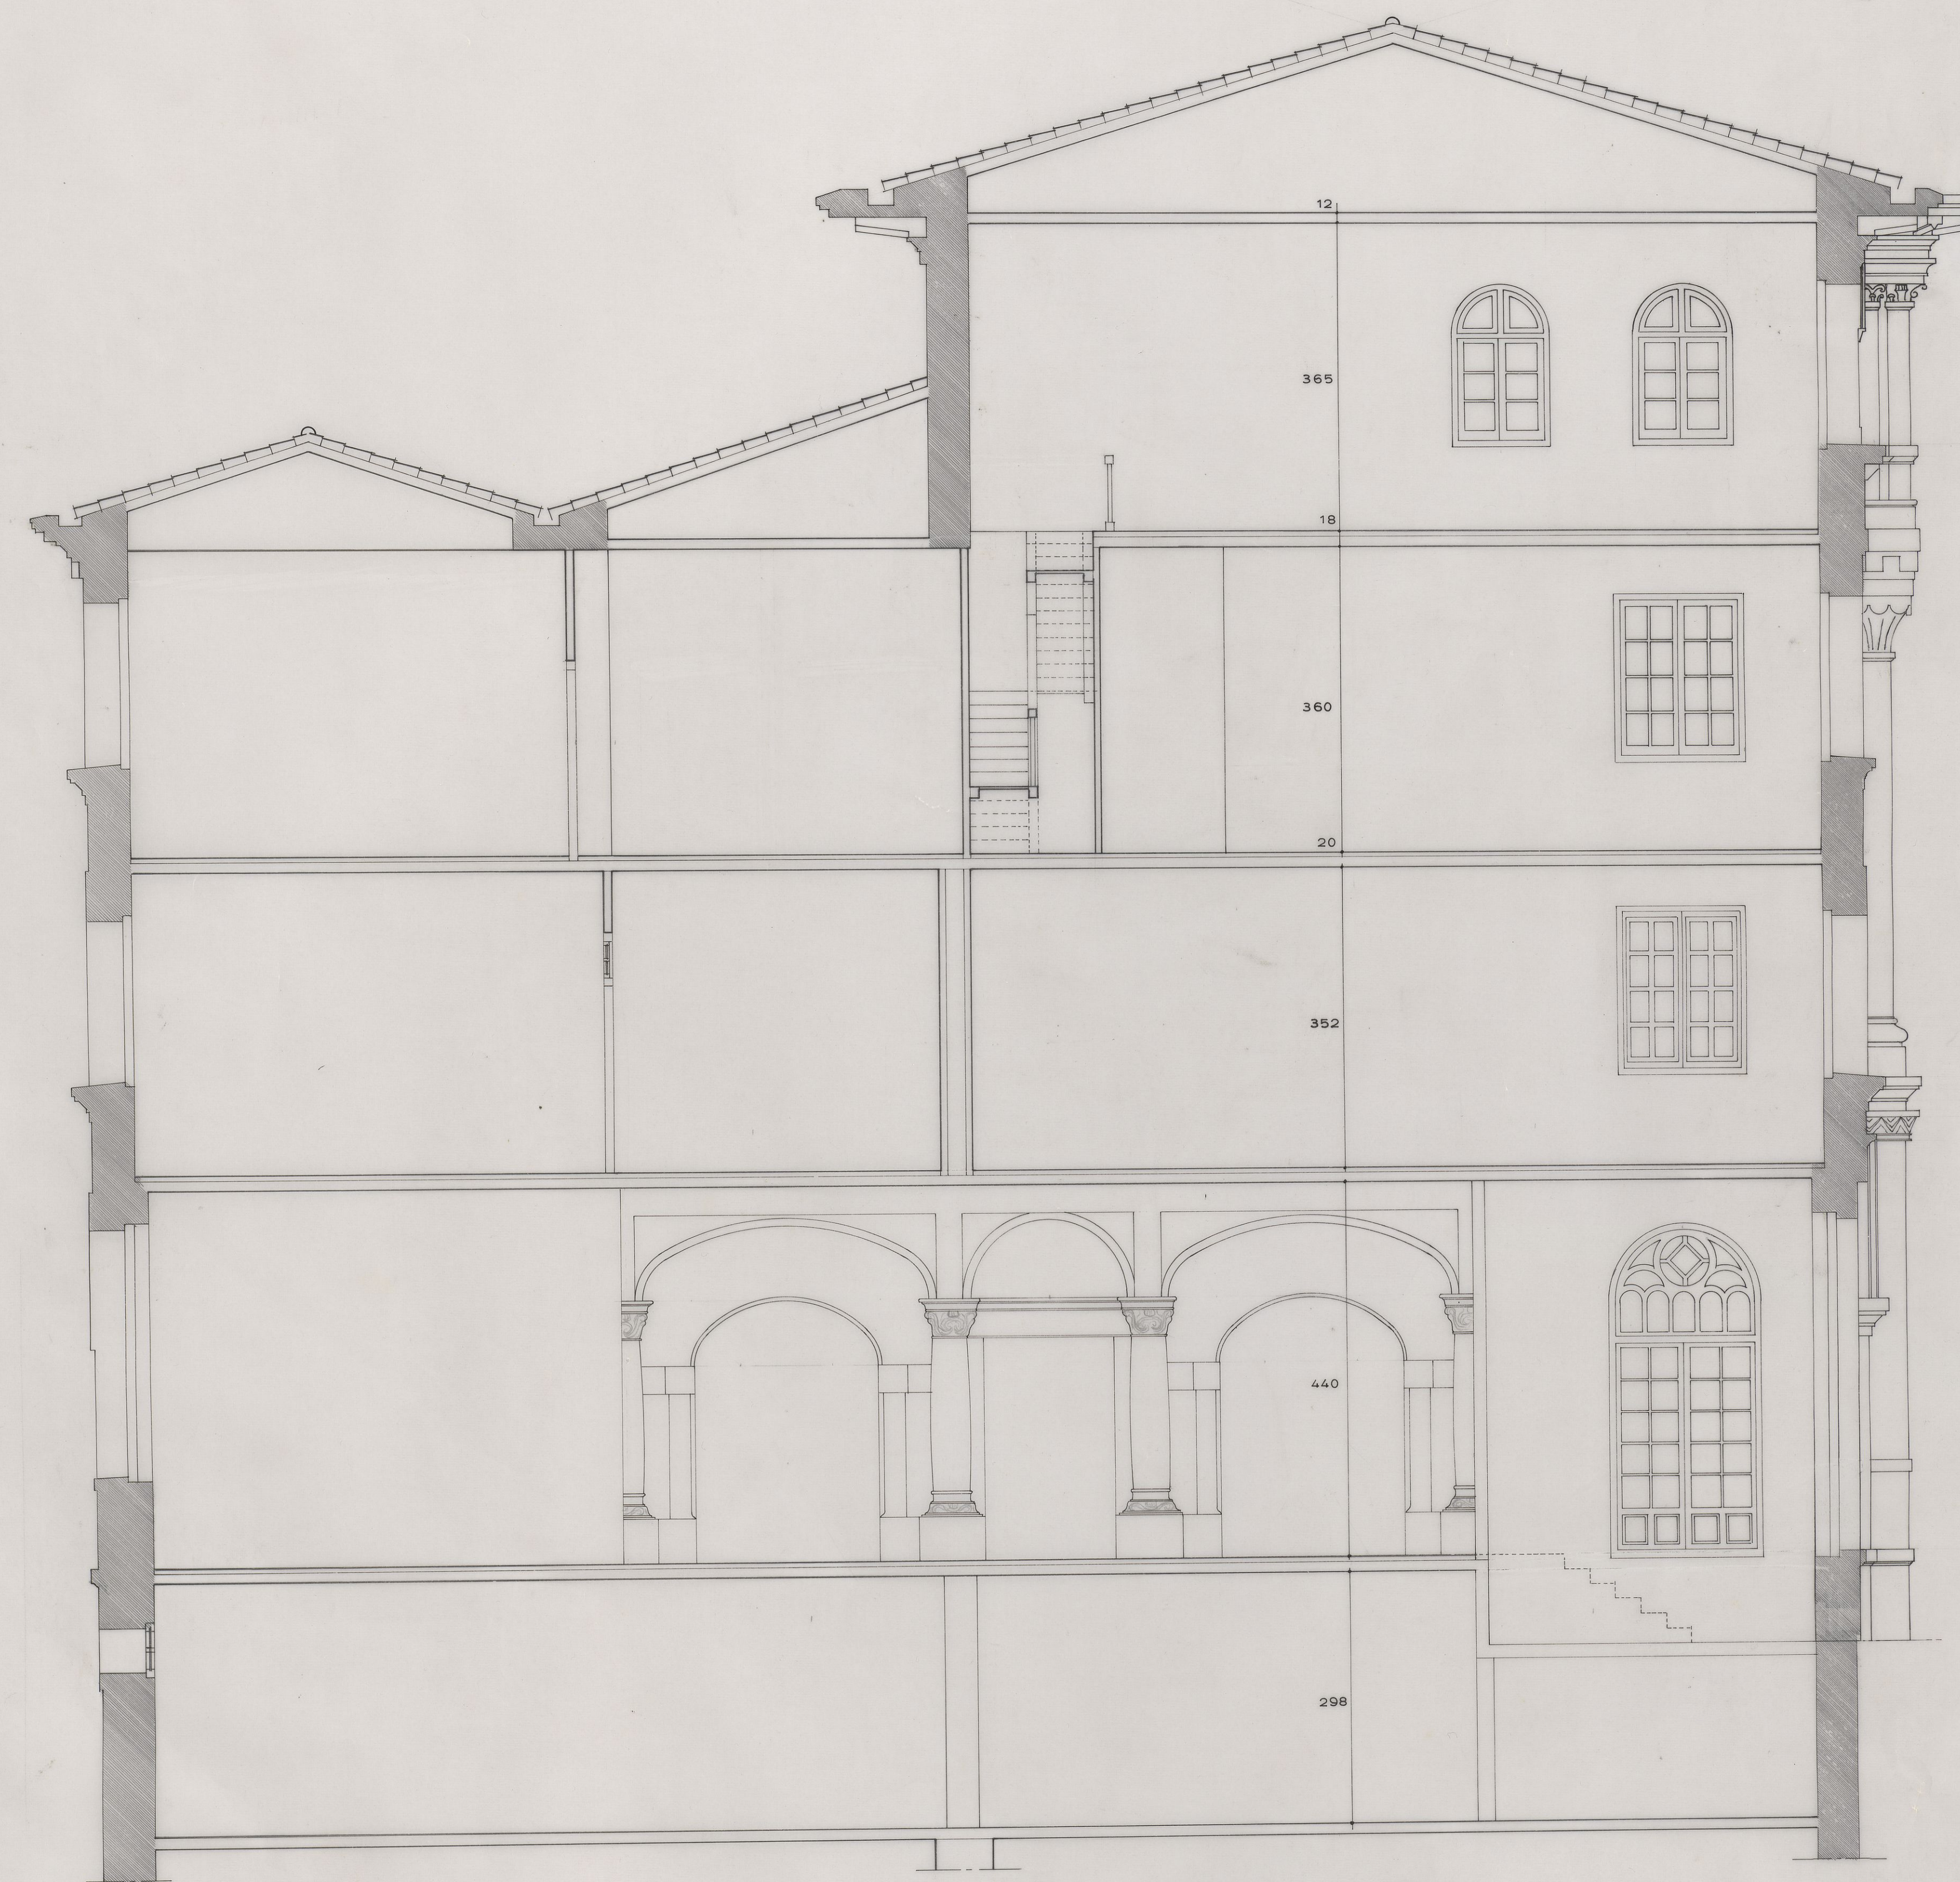

SECCION: 2. (estado actual).

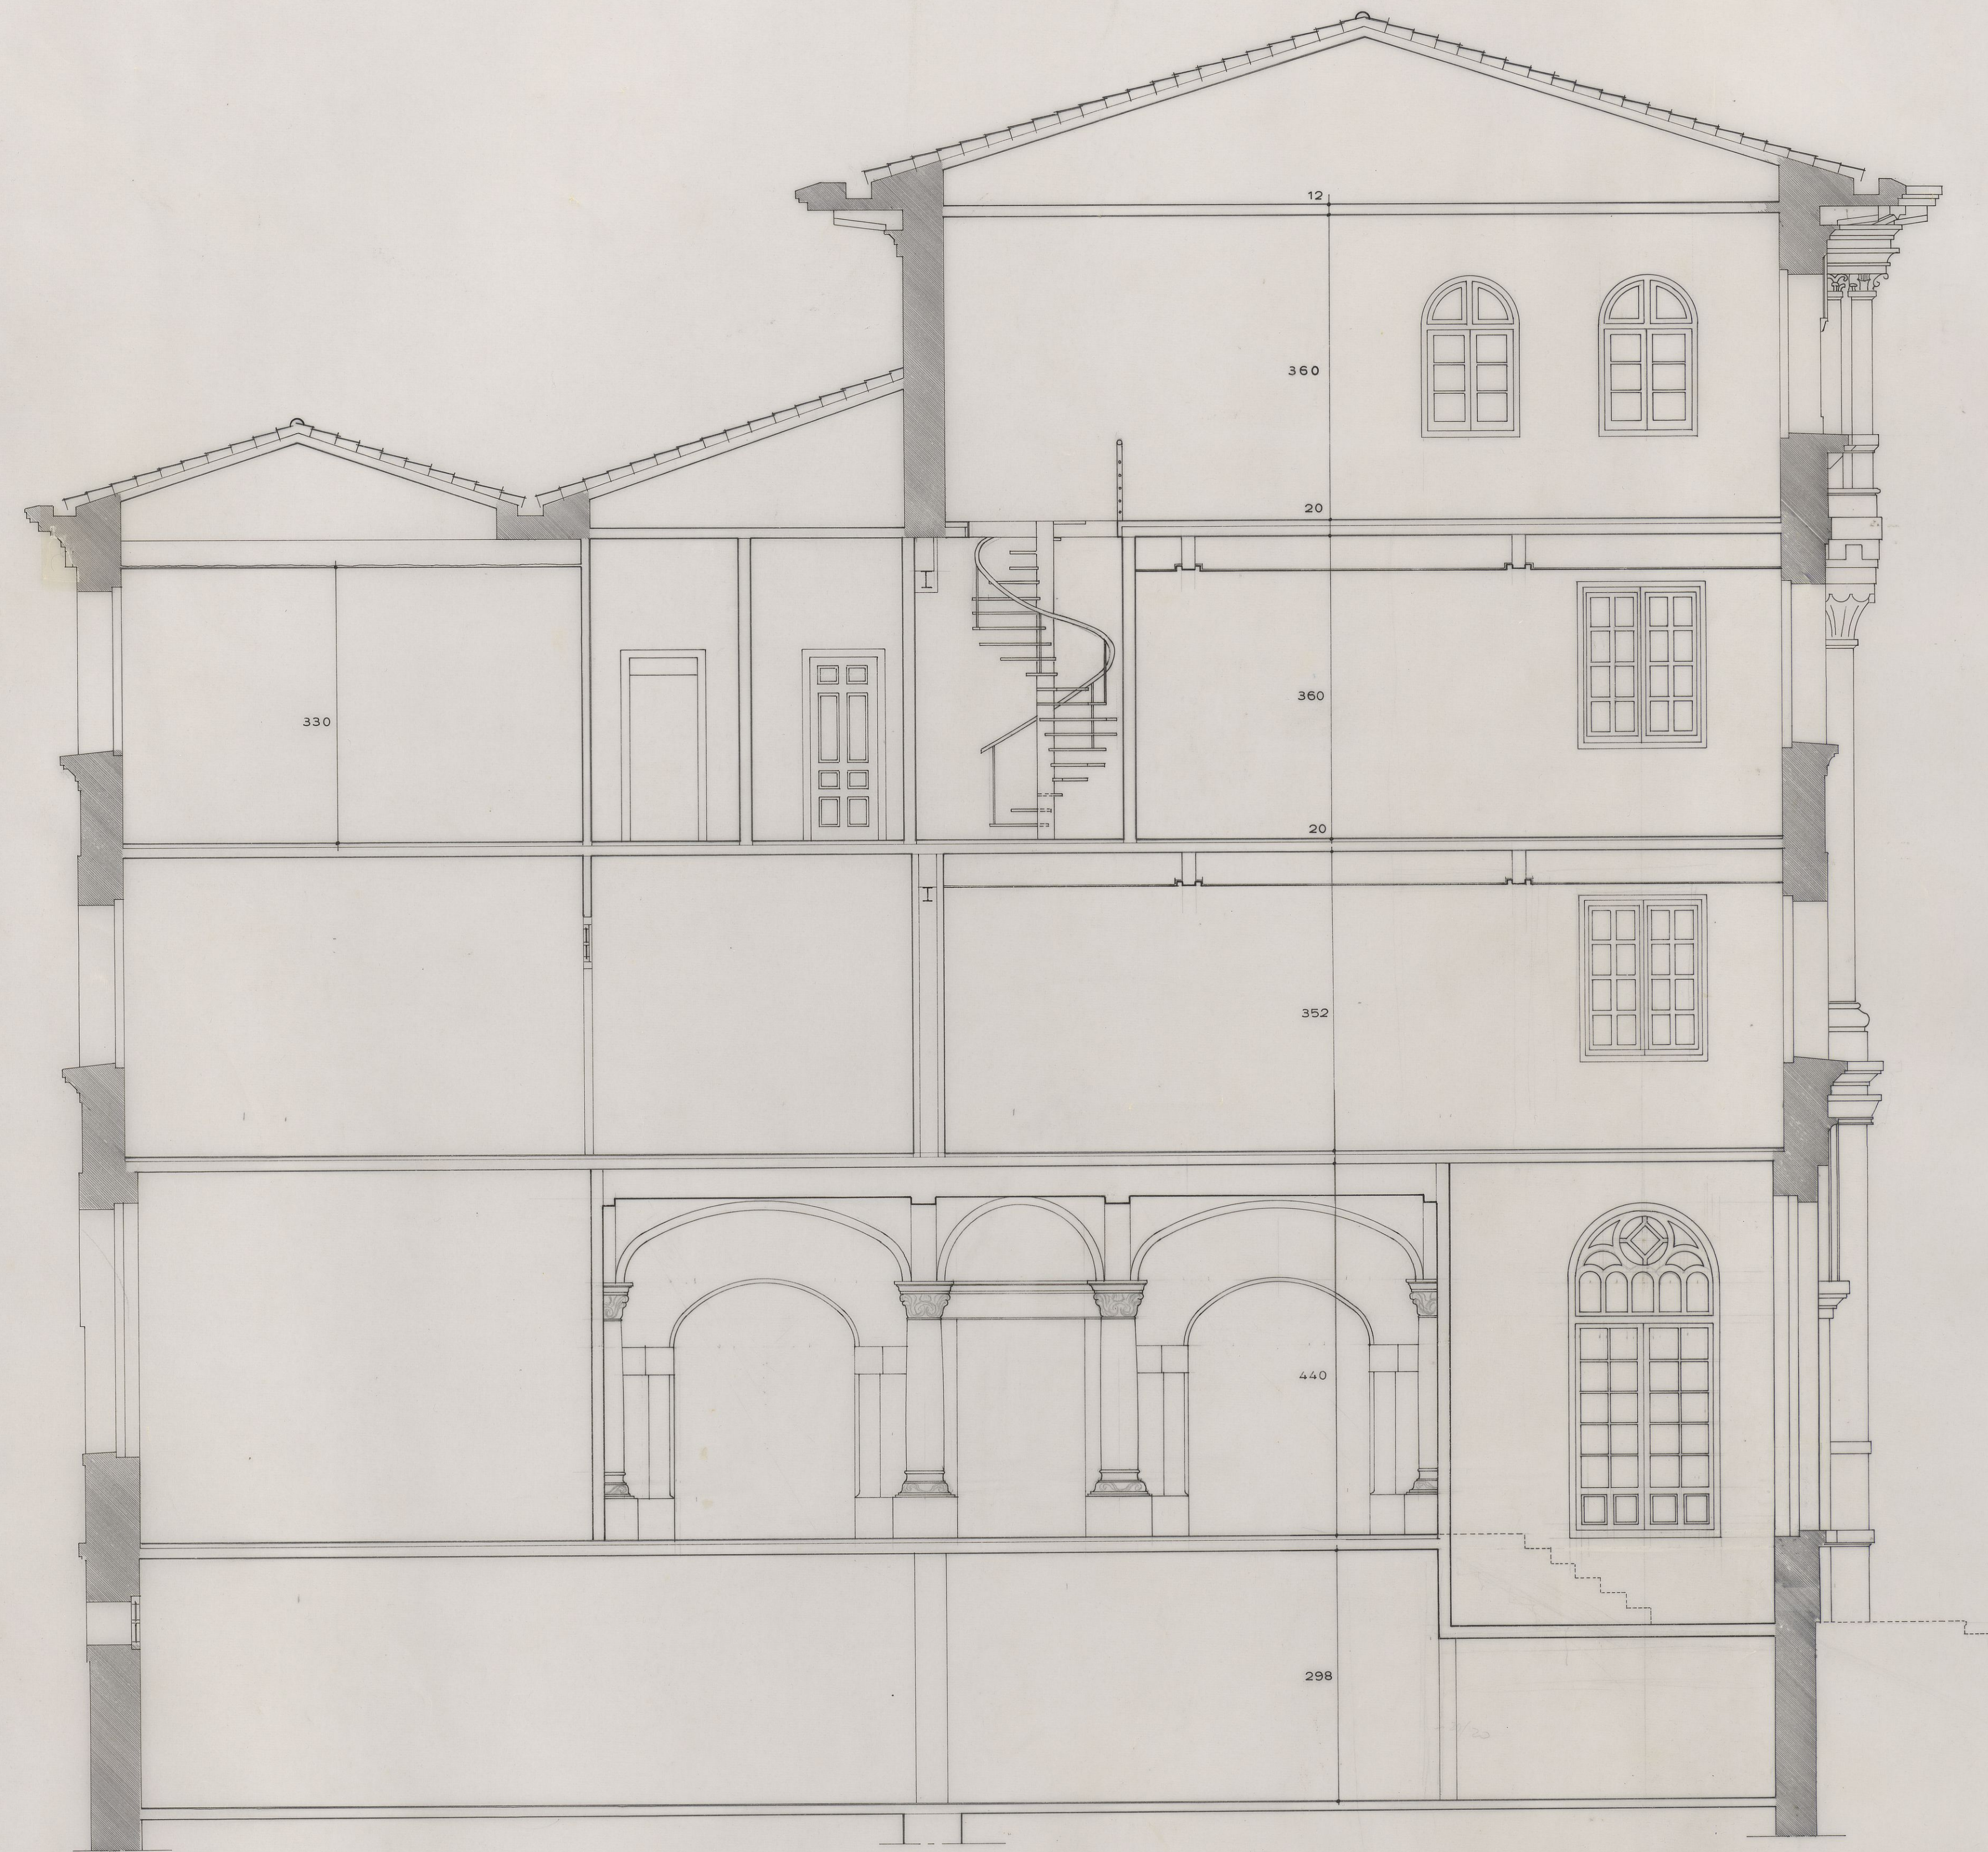

SECCION:- 2. (estado reformado).

proyecto

INSTALACION DE LOS ARCHIVOS
Y BIBLIOTECA DIOCESANOS
EN EL SEMINARIO CONCILIAR
propiedad
DIOCESIS DE CALAHORRA
Y LA CALZADA - LOGROÑO

plano nº

11


SECCION. 2.- 2.
(estados actual y reformado).

escala	fecha	expediente
1:50	09/87	04/87

gerardo cuadra rodriguez dr. arquitecto

[illegible]

escala
PAPELERIA TECNICA. S.A.
Tfnos.: 25 75 11 - 25 77 13
LOGROÑO

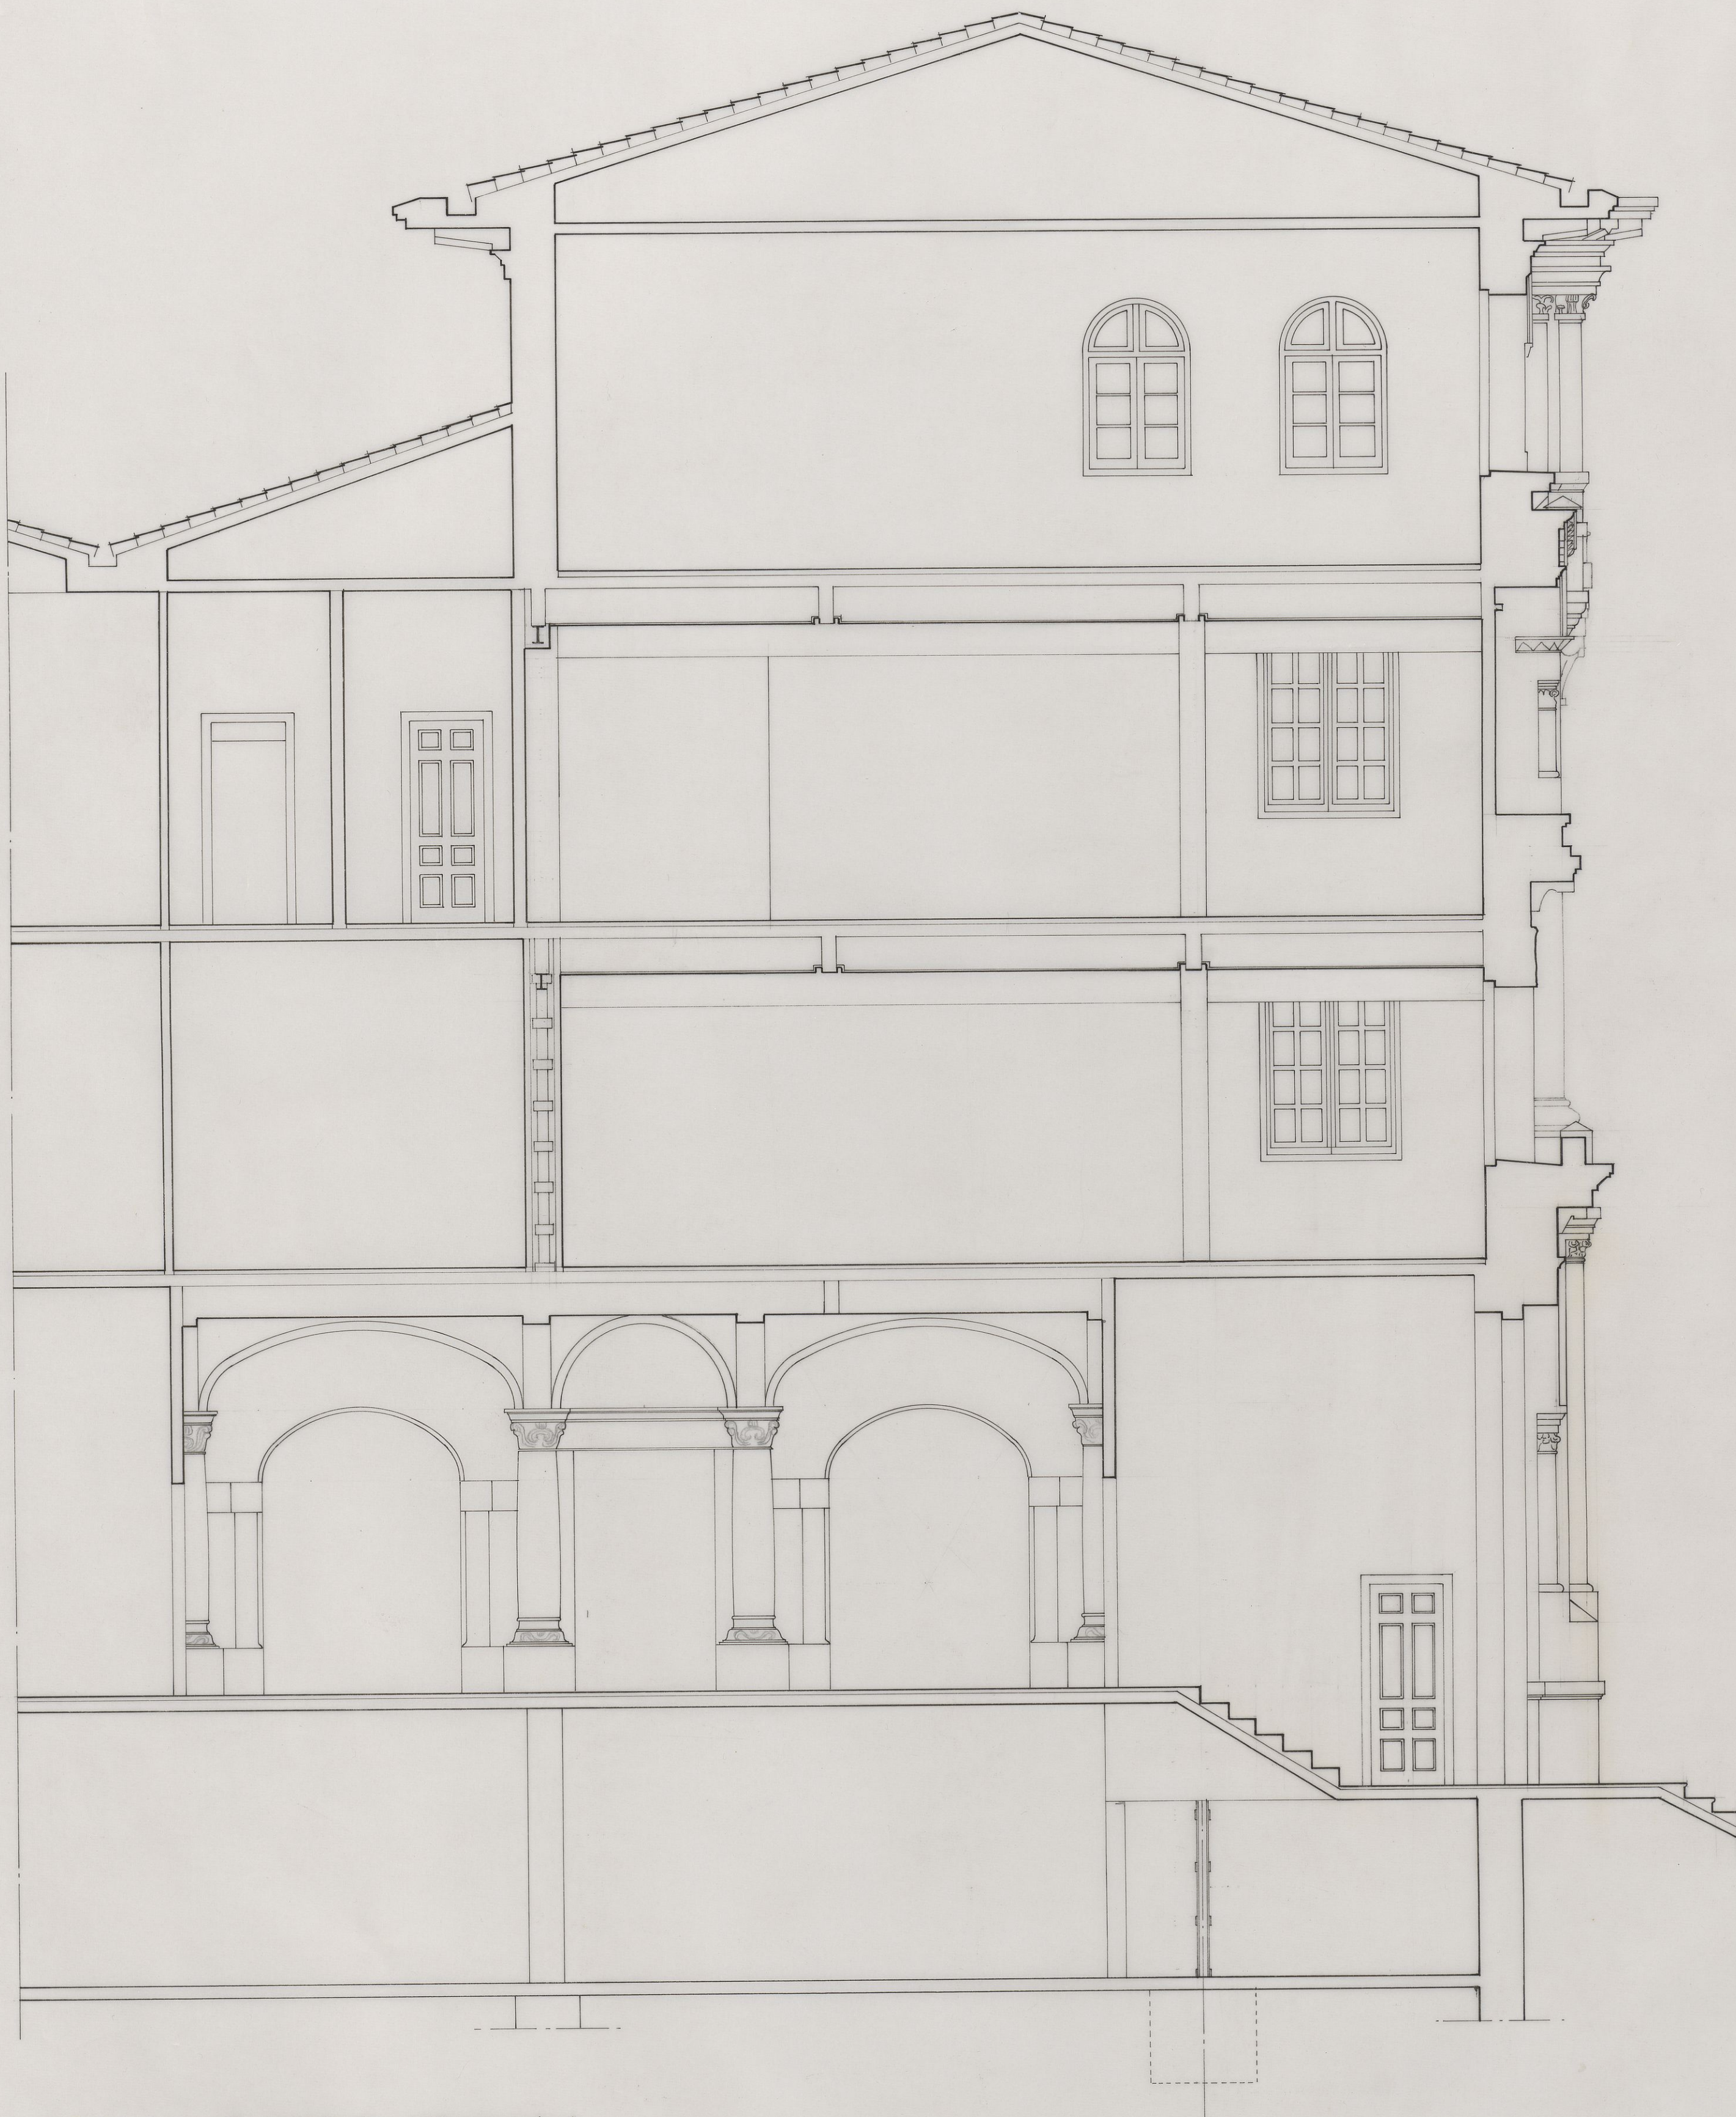

SECCION.- 3 (estado reformado).

INSTALACION DE LOS ARCHIVOS Y BIBLIOTECA DIOCESANOS EN EL SEMINARIO CONCILIAR

propiedad

DIOCESIS DE CALAHORRA
Y LA CALZADA - LOGROÑO

plano nº

12

SECCION: 3-3. (reformado).

escala


fecha

expediente

1:50

09/87

04/87

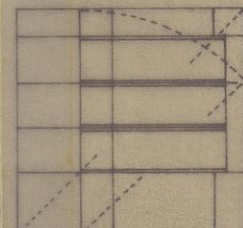

gerardo cuadra rodriguez




dr. arquitecto

FECHA	COPIAS	FECHA	COPIAS	FECHA	COPIAS	FECHA	COPIAS	FECHA	COPIAS	FECHA	COPIAS	FECHA	COPIAS

SECCION	DEVOLUC	DESTINO	DEVOLUC	DESTINO	DEVOLUC	DESTINO	DEVOLUC	DESTINO	DEVOLUC	DESTINO	DEVOLUC	DESTINO	DEVOLUC	DESTINO

TAMAÑO	SECCION	DEVOLUC	DESTINO	DEVOLUC	DESTINO	DEVOLUC	DESTINO	DEVOLUC	DESTINO	DEVOLUC	DESTINO	DEVOLUC	DESTINO	DEVOLUC	DESTINO

escala
PAPERTECA TECNICA S.A.
Tfno. 26 711 26 713
LOGROÑO

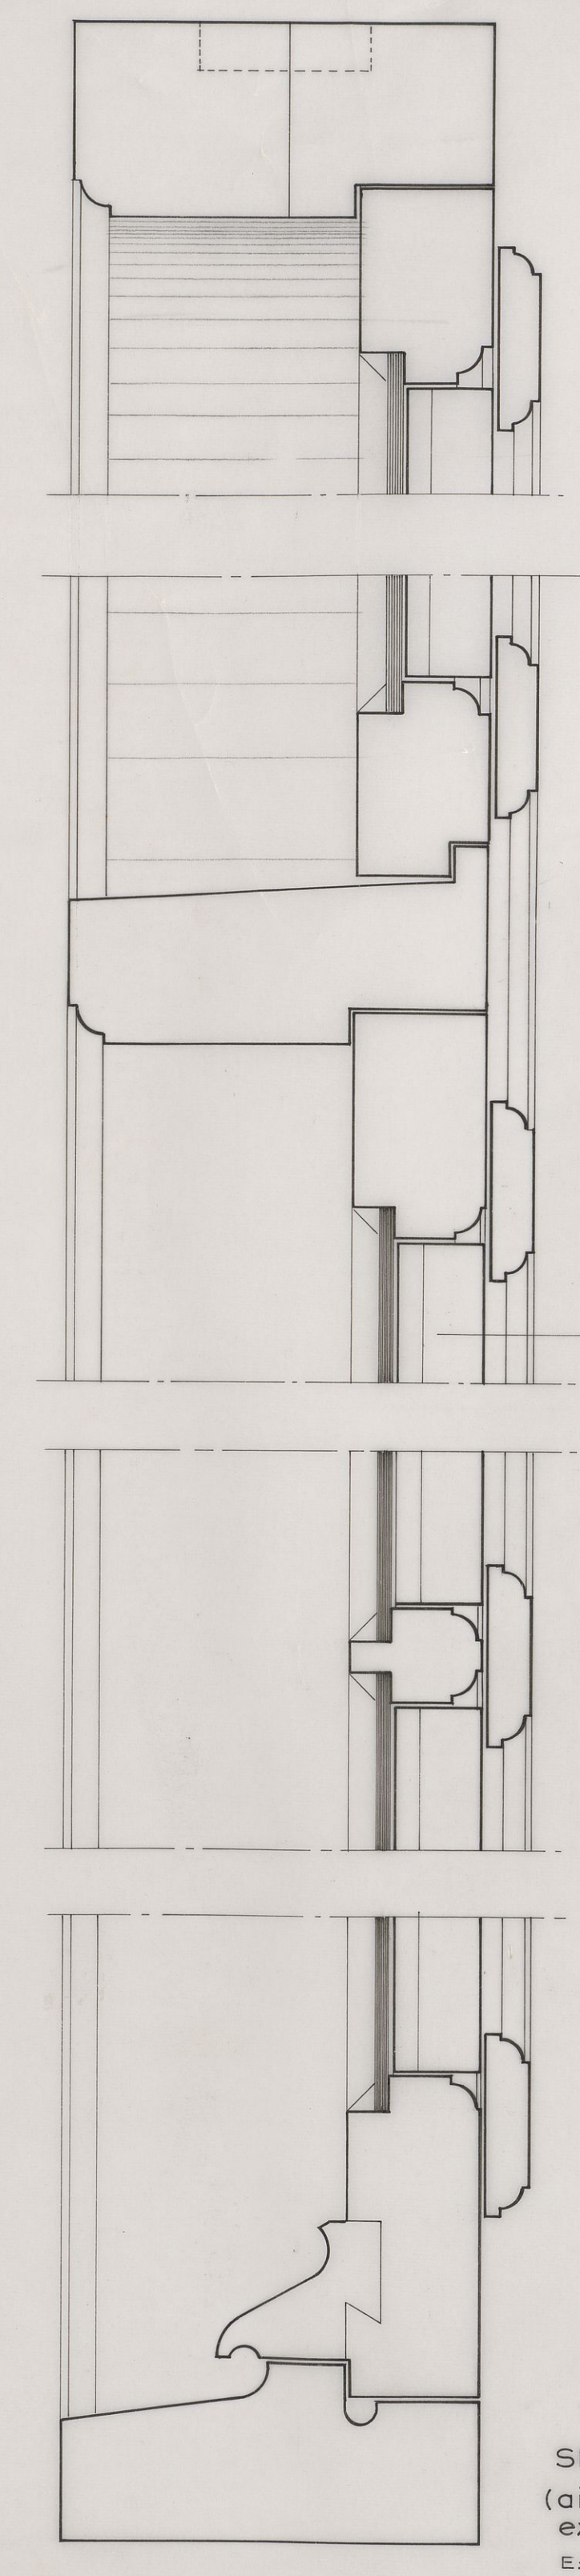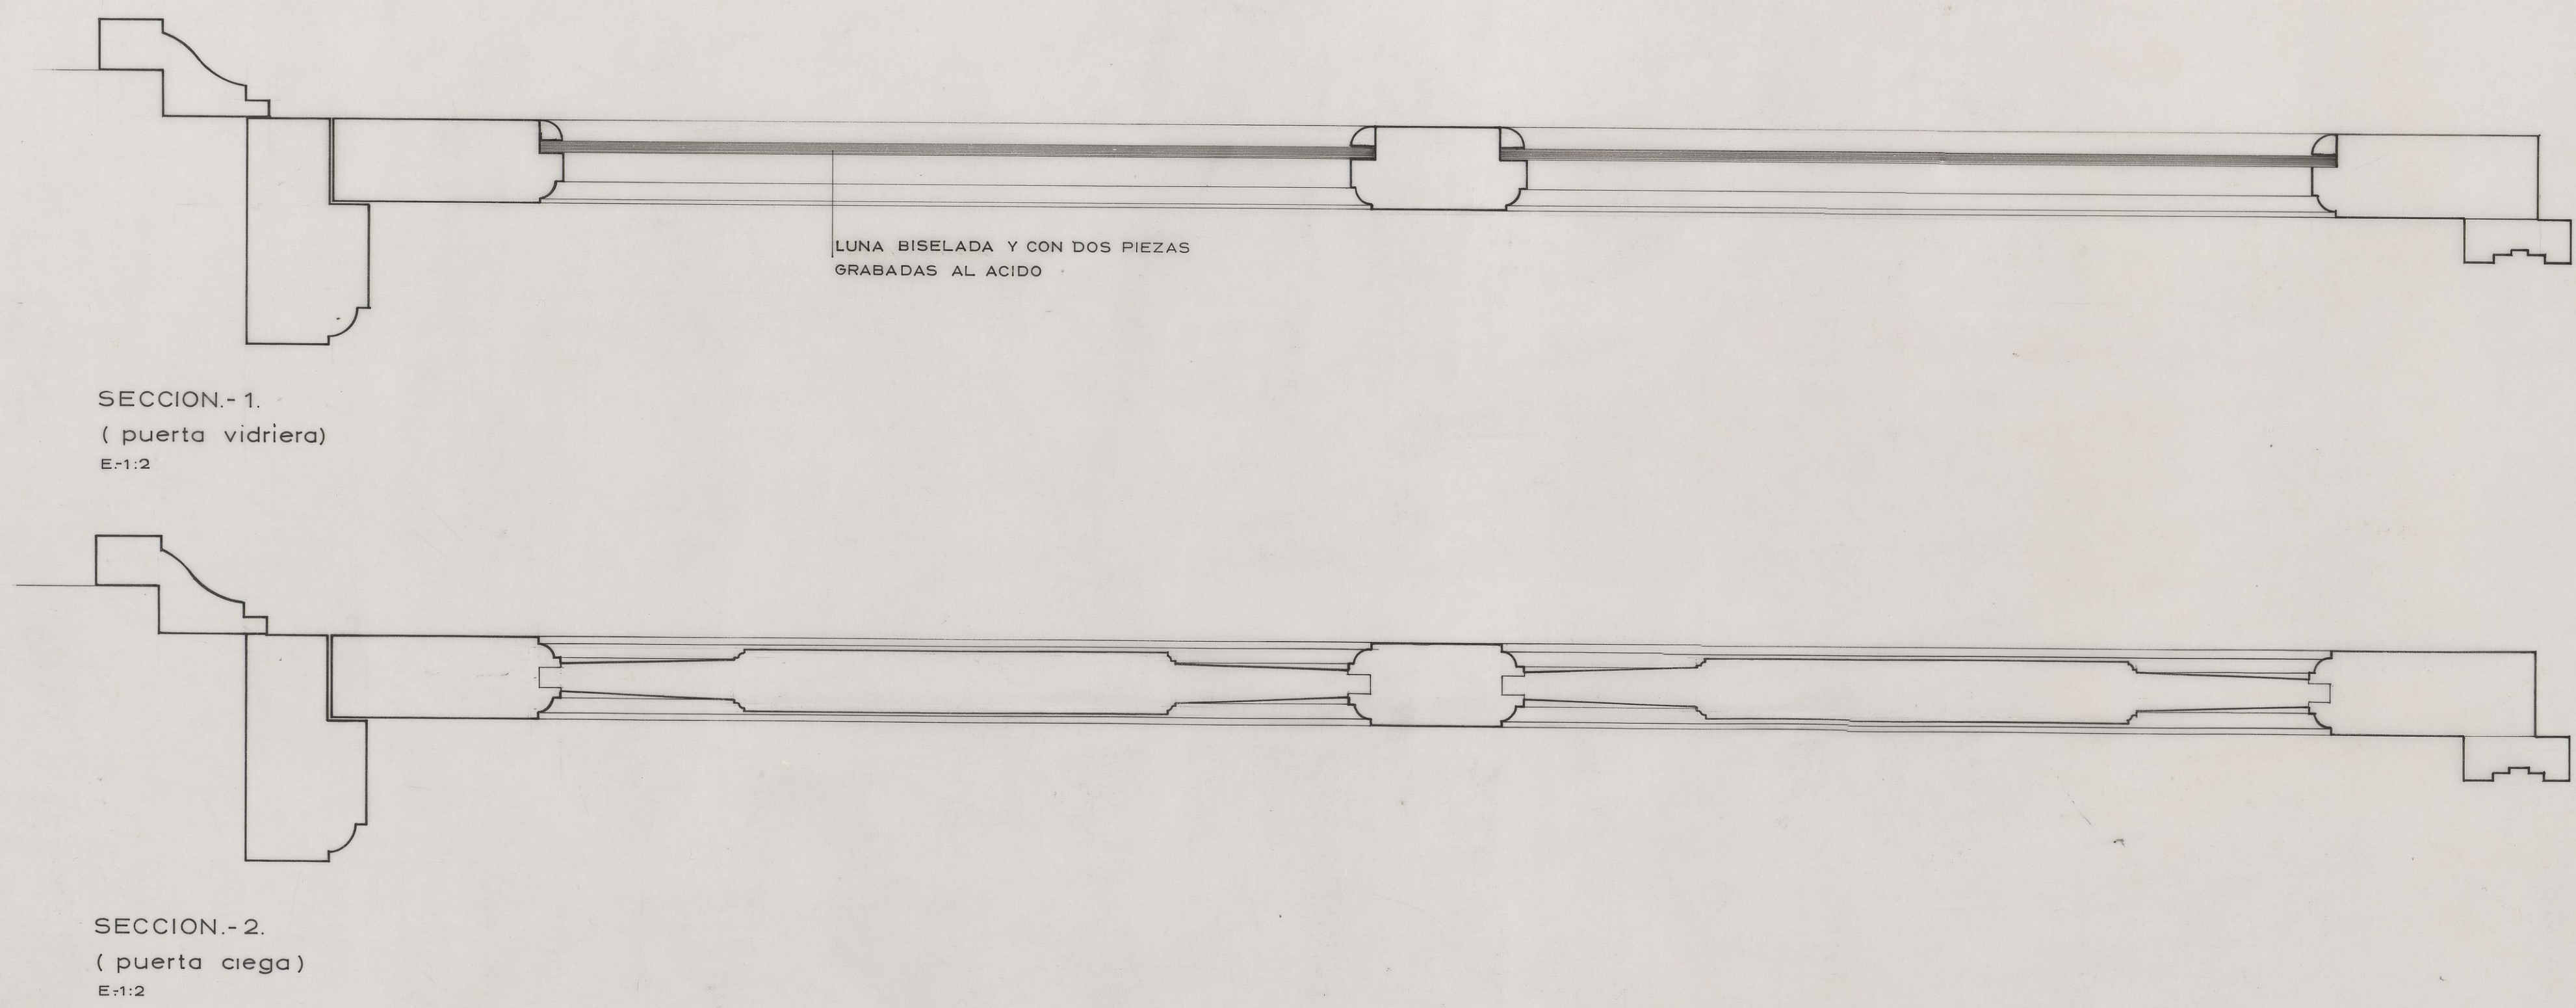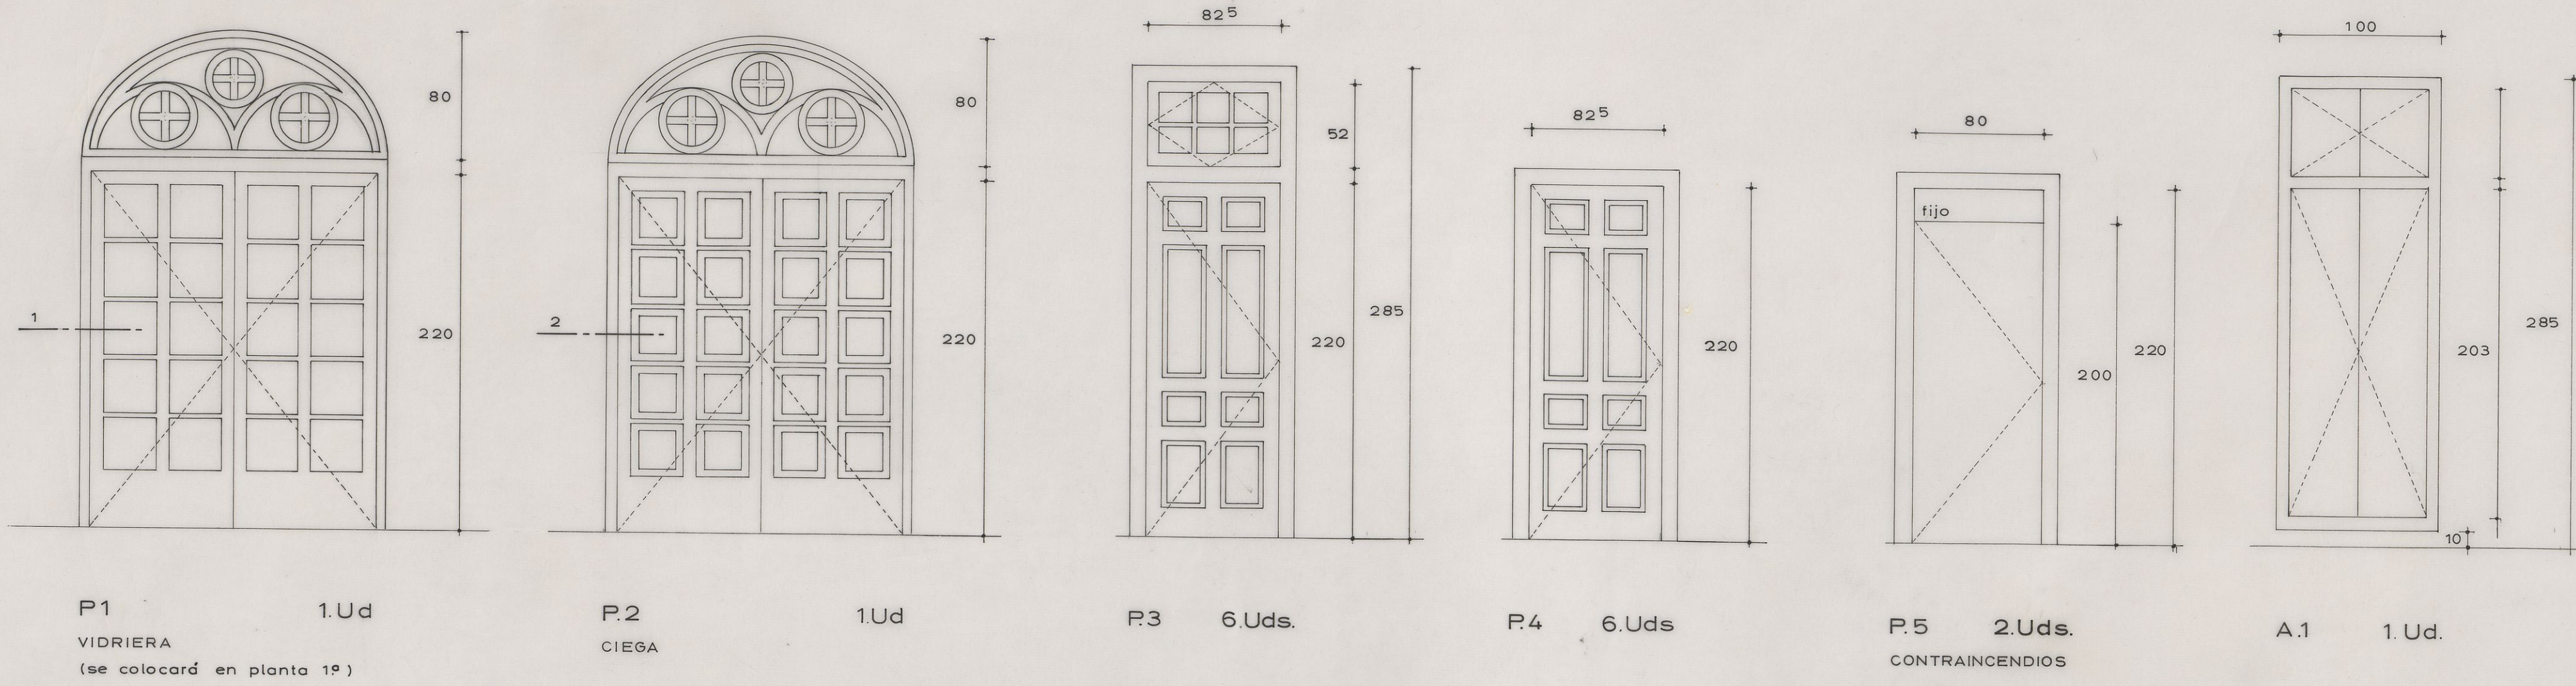

PANELES FORMADOS POR
TABLERILLO Y PIEZAS SANDWICH
TIPO E.P.S. DE CARTON YESO Y
POLIESTIRENO DE 20MM.


SECCION TIPO
(aislamiento carpinteria
exterior).
E=1:2

proyecto
INSTALACION DE LOS ARCHIVOS
Y BIBLIOTECA DIOCESANOS
EN EL SEMINARIO CONCILIAR
propiedad
DIOCESIS DE CALAHORRA
Y LA CALZADA - LOGROÑO


plano nº		
22		
MEMORIA DE CARPINTERIA		
escala	fecha	expediente
1:30 1:2	09/87	04/87
gerardo cuadra rodriguez		dr. arquitecto

[illegible]


escala
PAPELERIA TECNICA, S.A.
Tfno.: 25 75 11 - 25 77 13
LOGROÑO

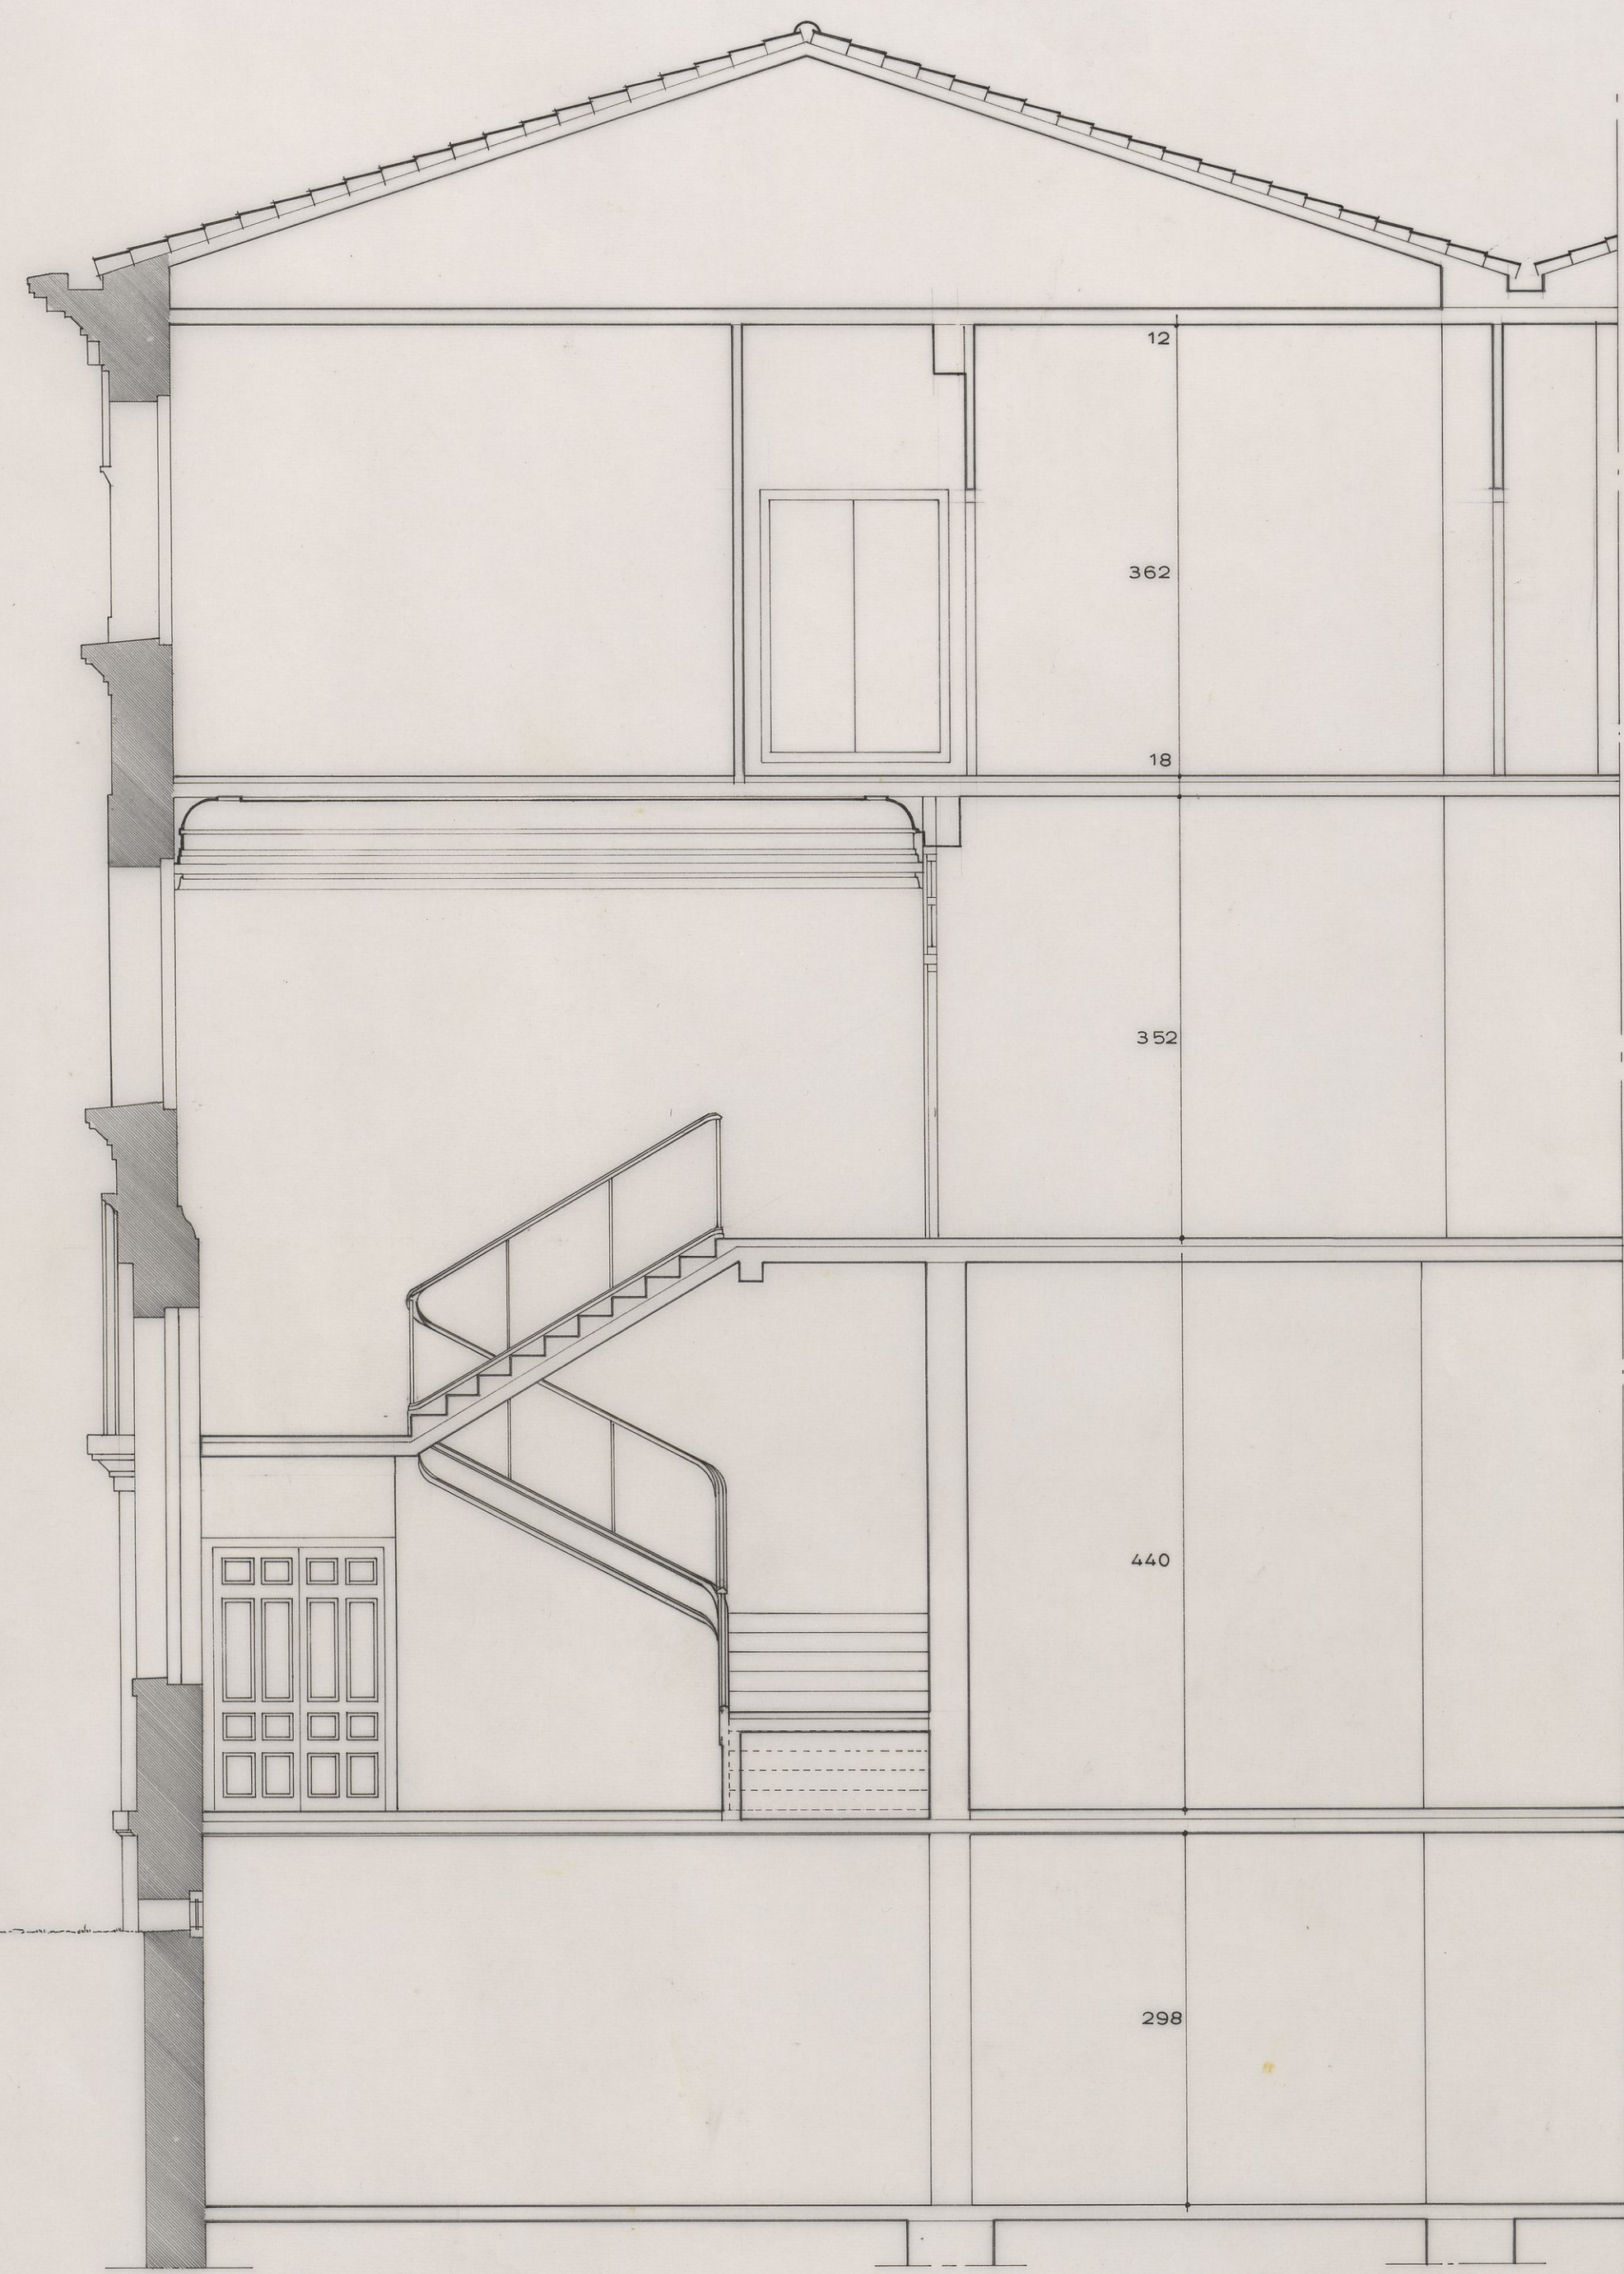


SECCION.- 1.-1'

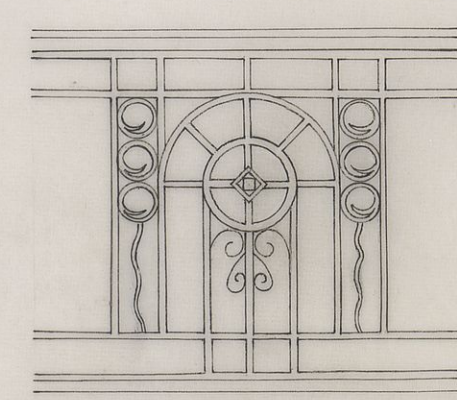


DETALLE BALAUSTRÉ
ESCALA 1:20

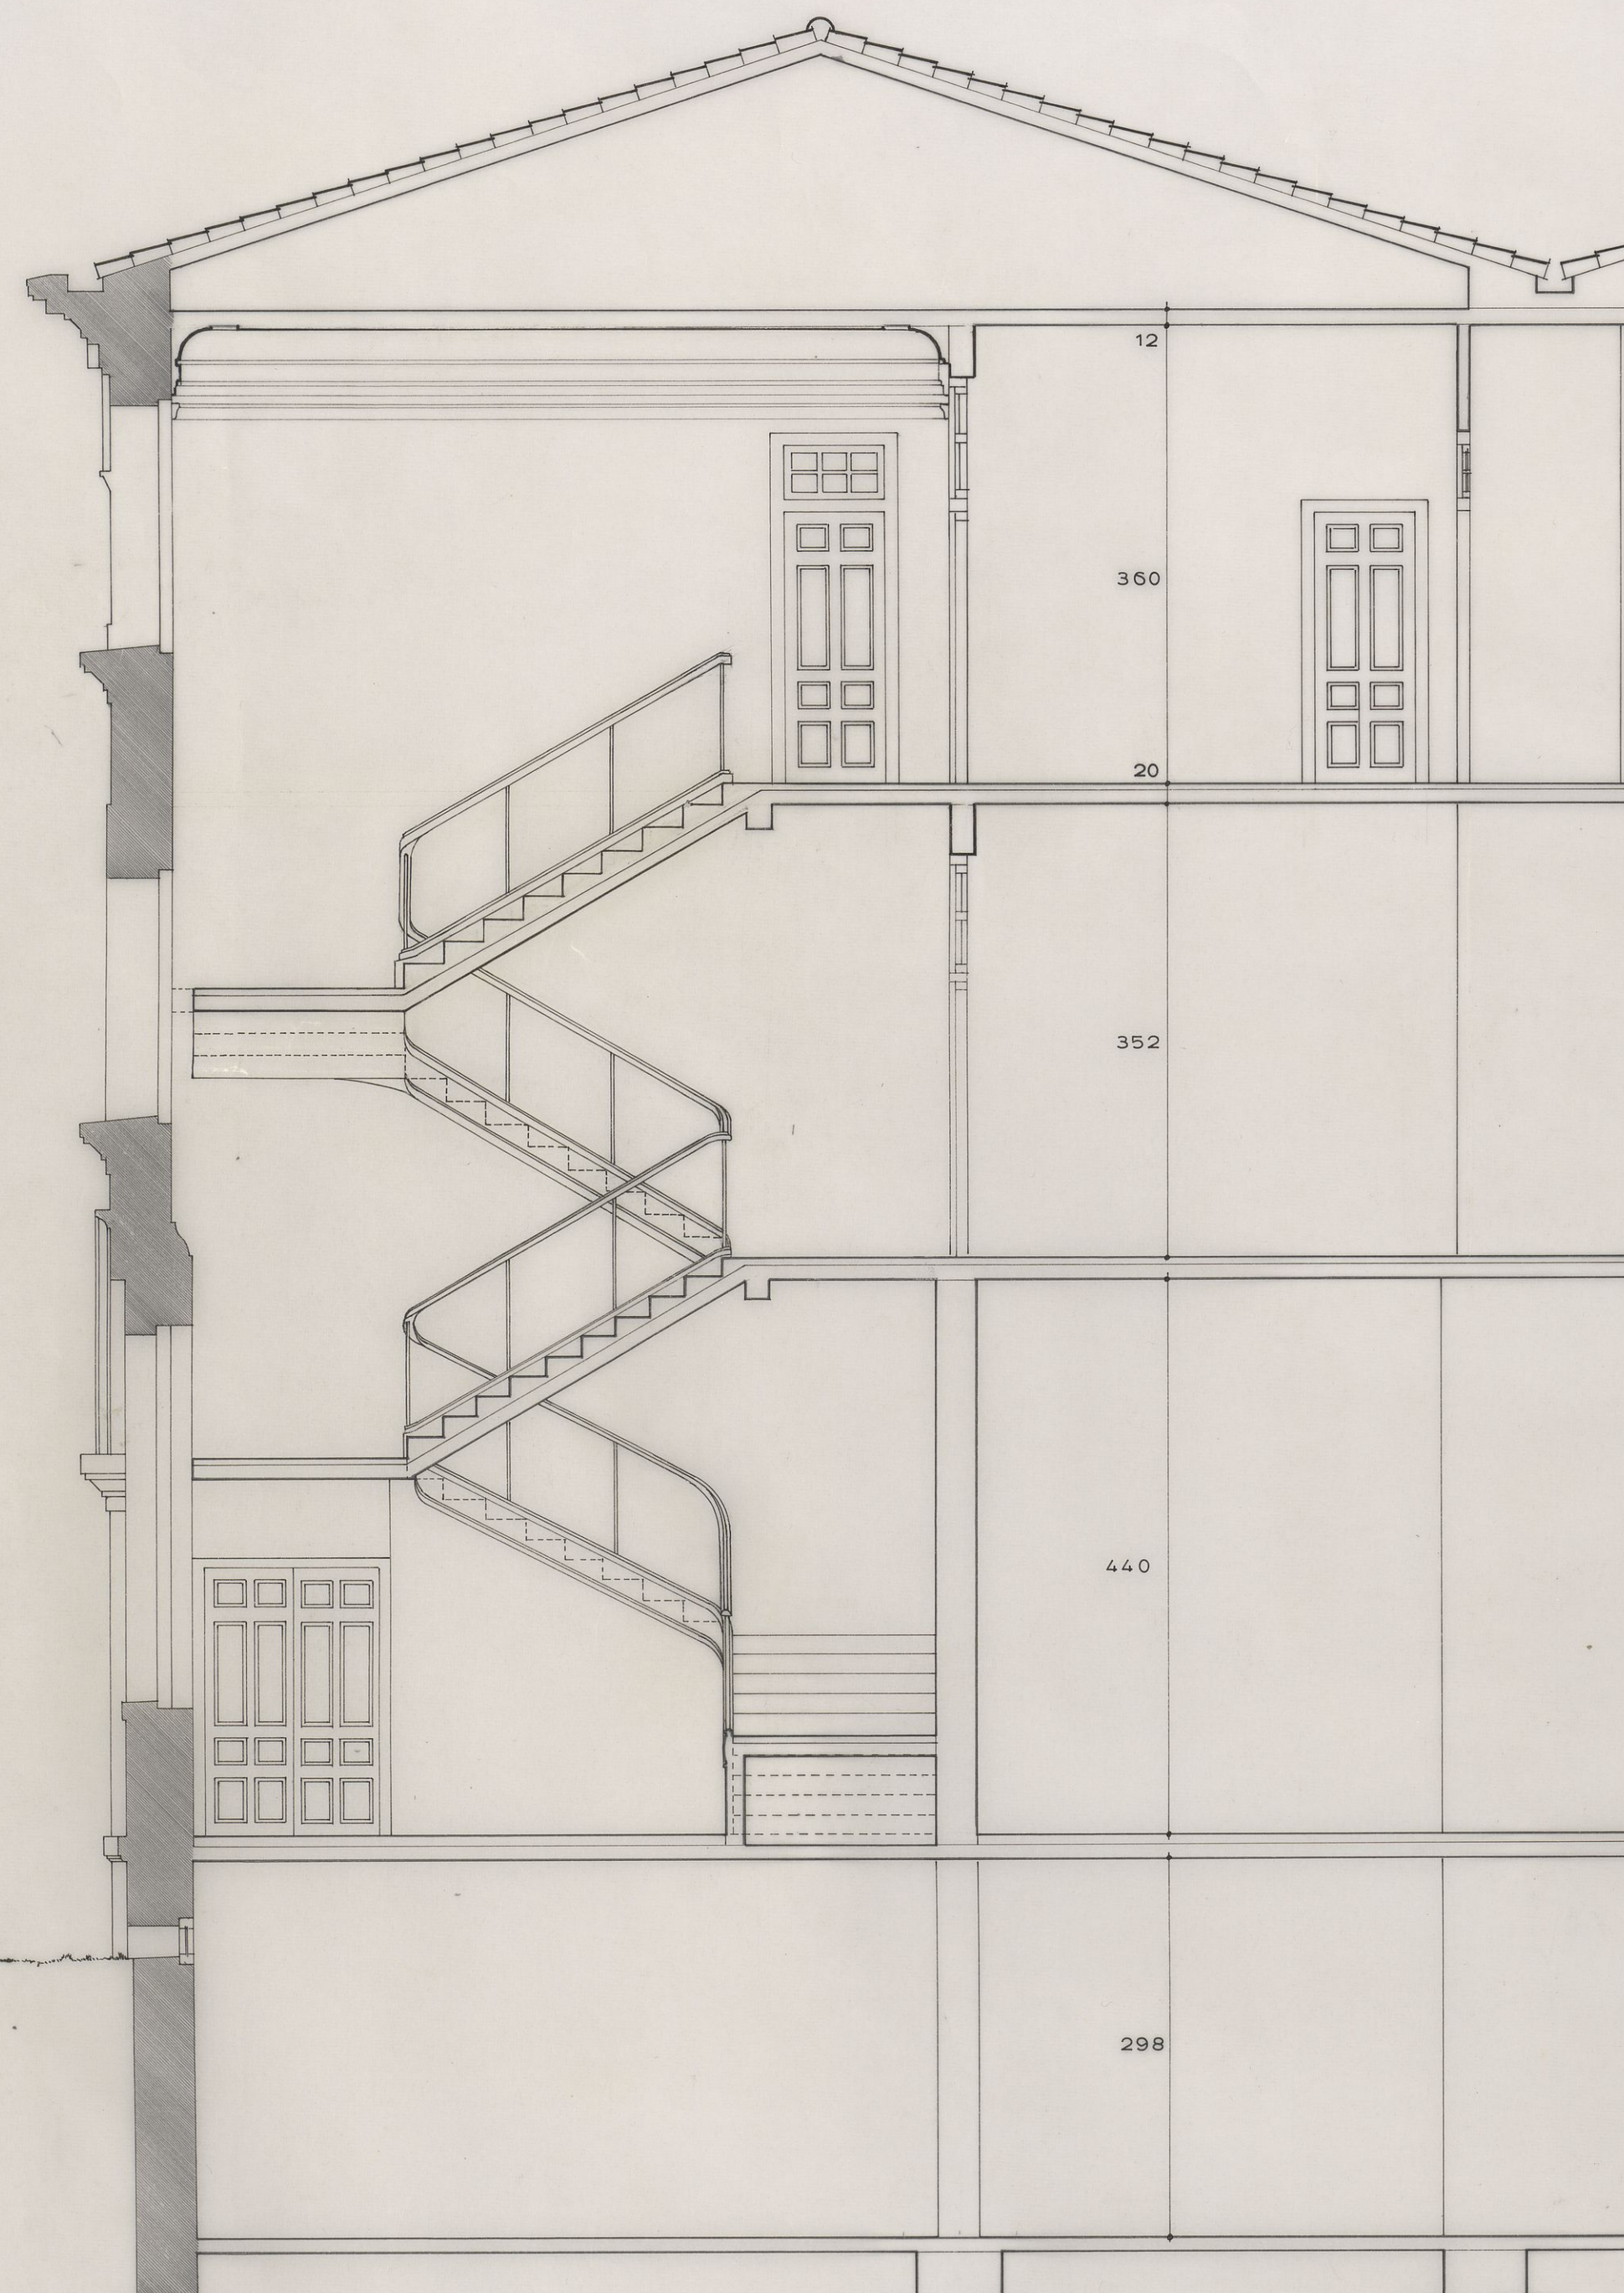

SECCION:- 2-2'

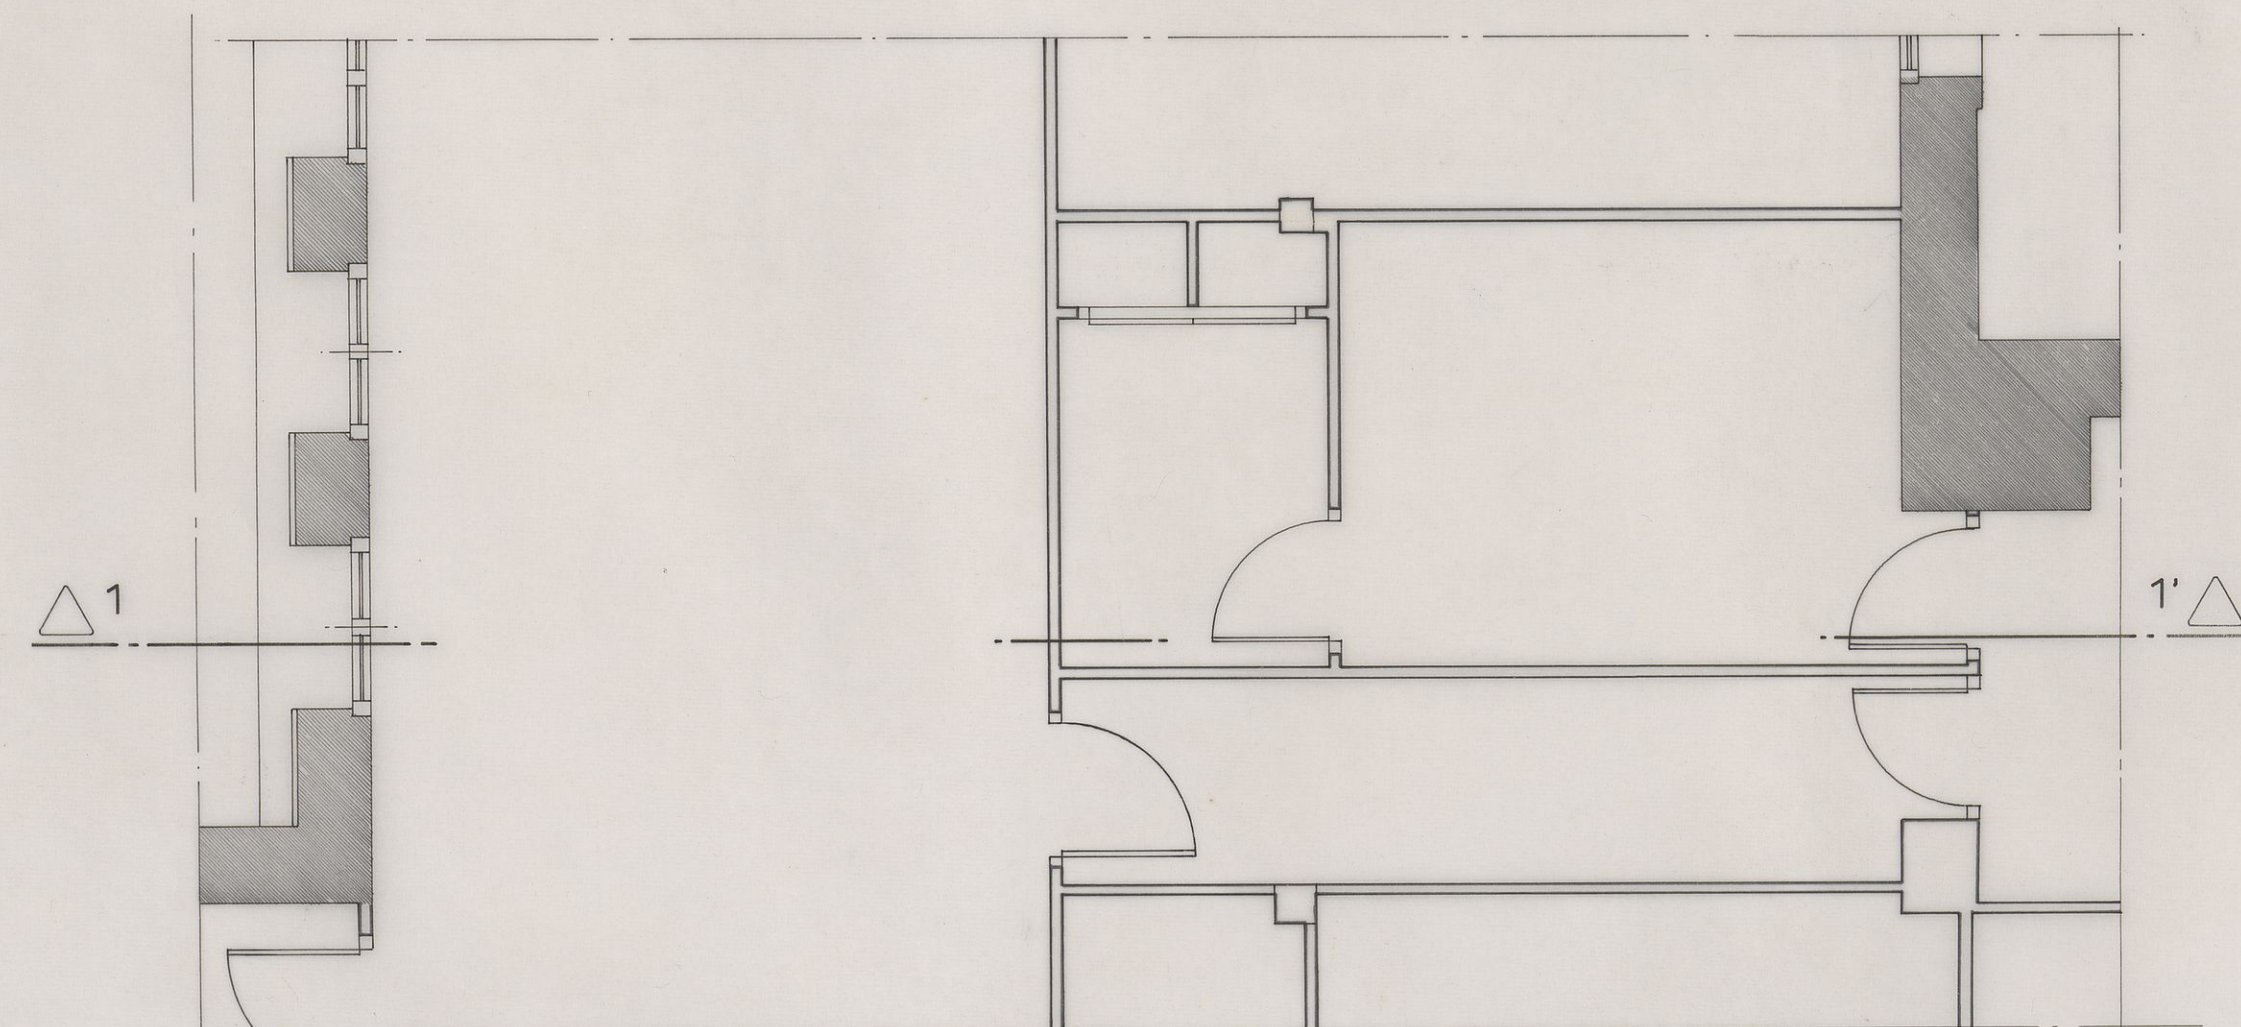

PLANTA (estado actual).

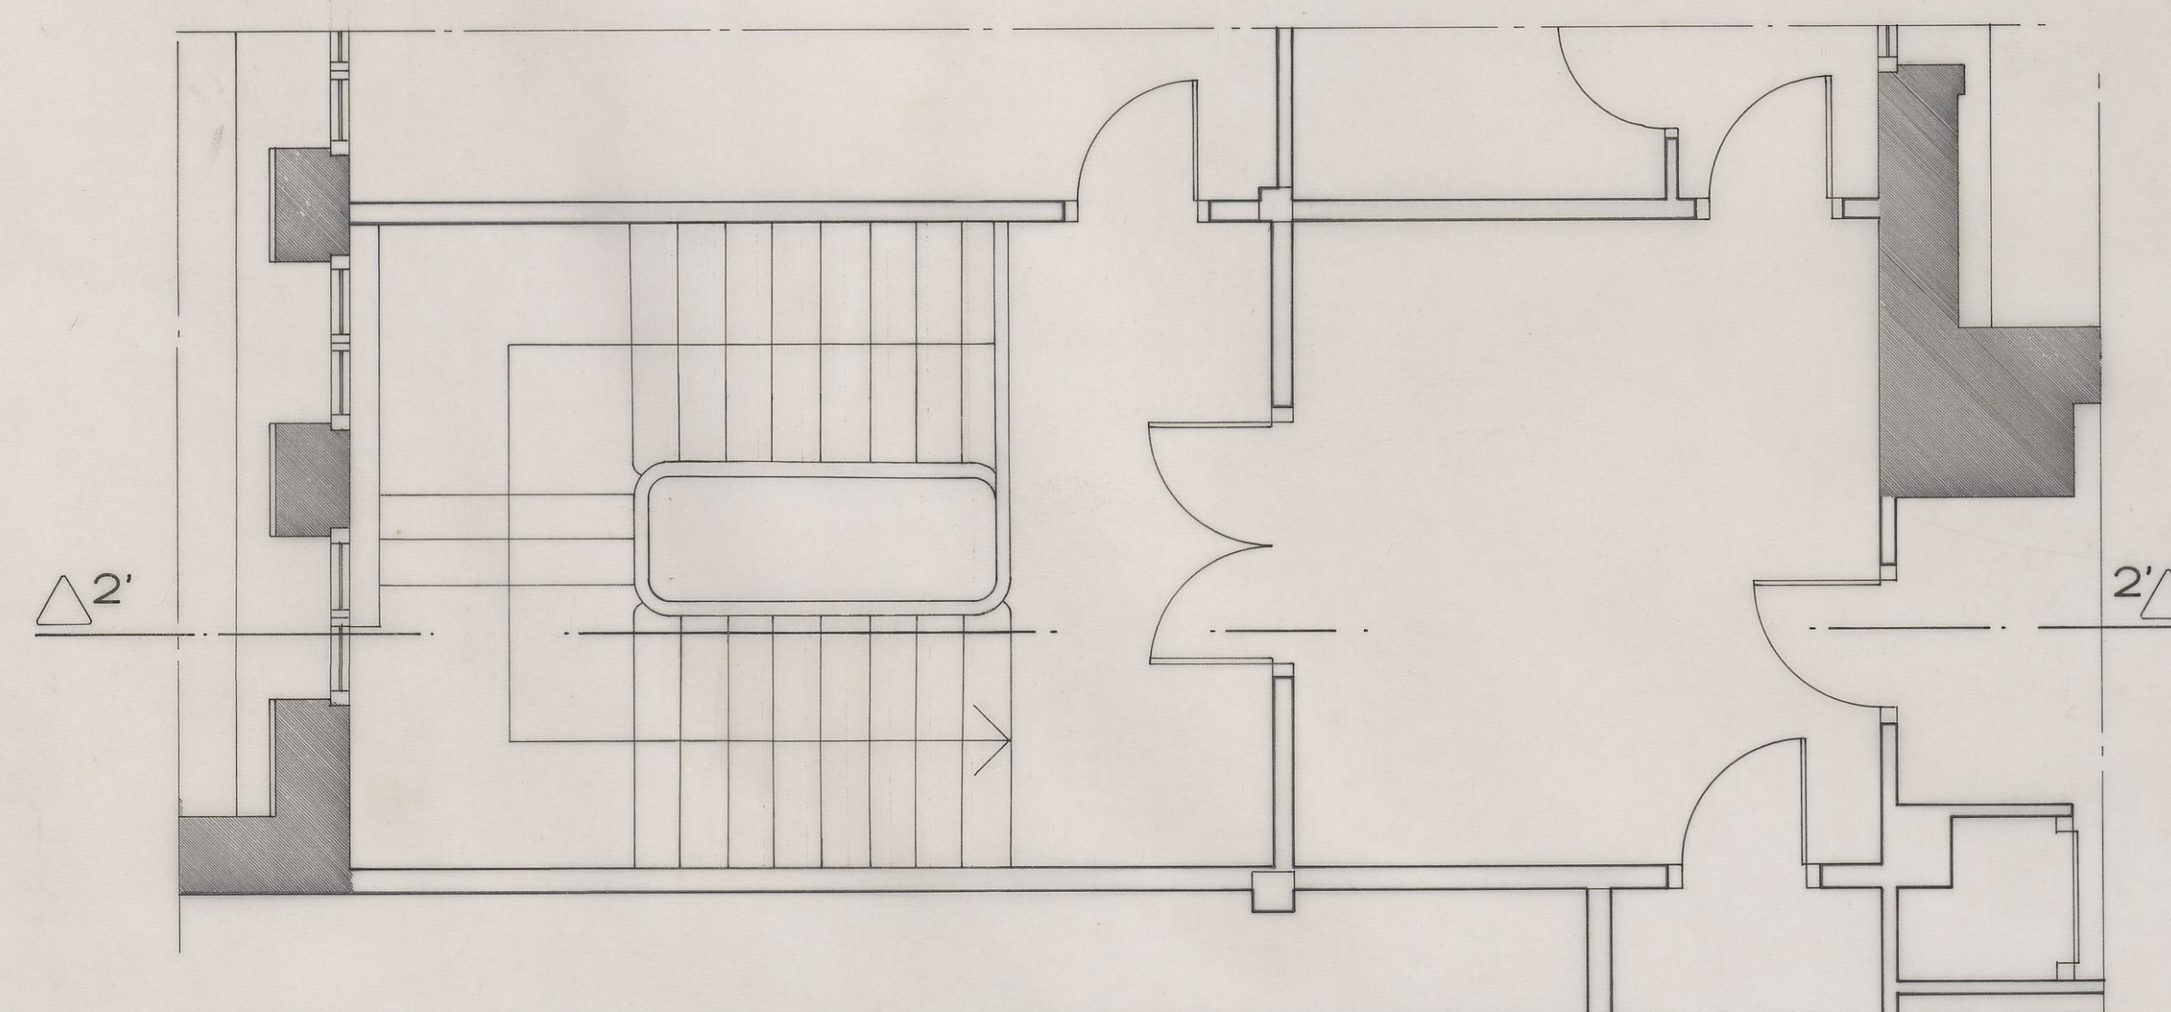

PLANTA (reformado).

proyecto

INSTALACION DE LOS ARCHIVOS Y BIBLIOTECA DIOCESANOS EN EL SEMINARIO CONCILIAR

propiedad

DIOCESIS DE CALAHORRA
Y LA CALZADA - LOGROÑO

plano nº

10


SECCION. 1-1.
(estados actual y reformado).

escala

fecha
09/87

expediente

04/87

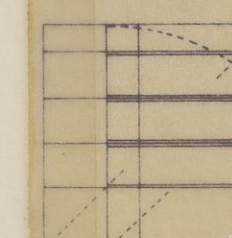

gerardo cuadra rodriguez

dr. arquitecto