


FECHA	COPIAS	FECHA	COPIAS	SAIDA	DESTINO	DEVOLUC.	SAIDA	DESTINO	DEVOLUC.	SECCION	TAMANO
EXR. 13-97 bis. DIVERSAS INTERVENCIONES TIEMPO N.º 5.º de 6.º AUGUSTO AROFRA (La Aiofa) 2ª FASE ESTRUCTURA EXPERIENCIA de N.º 2											

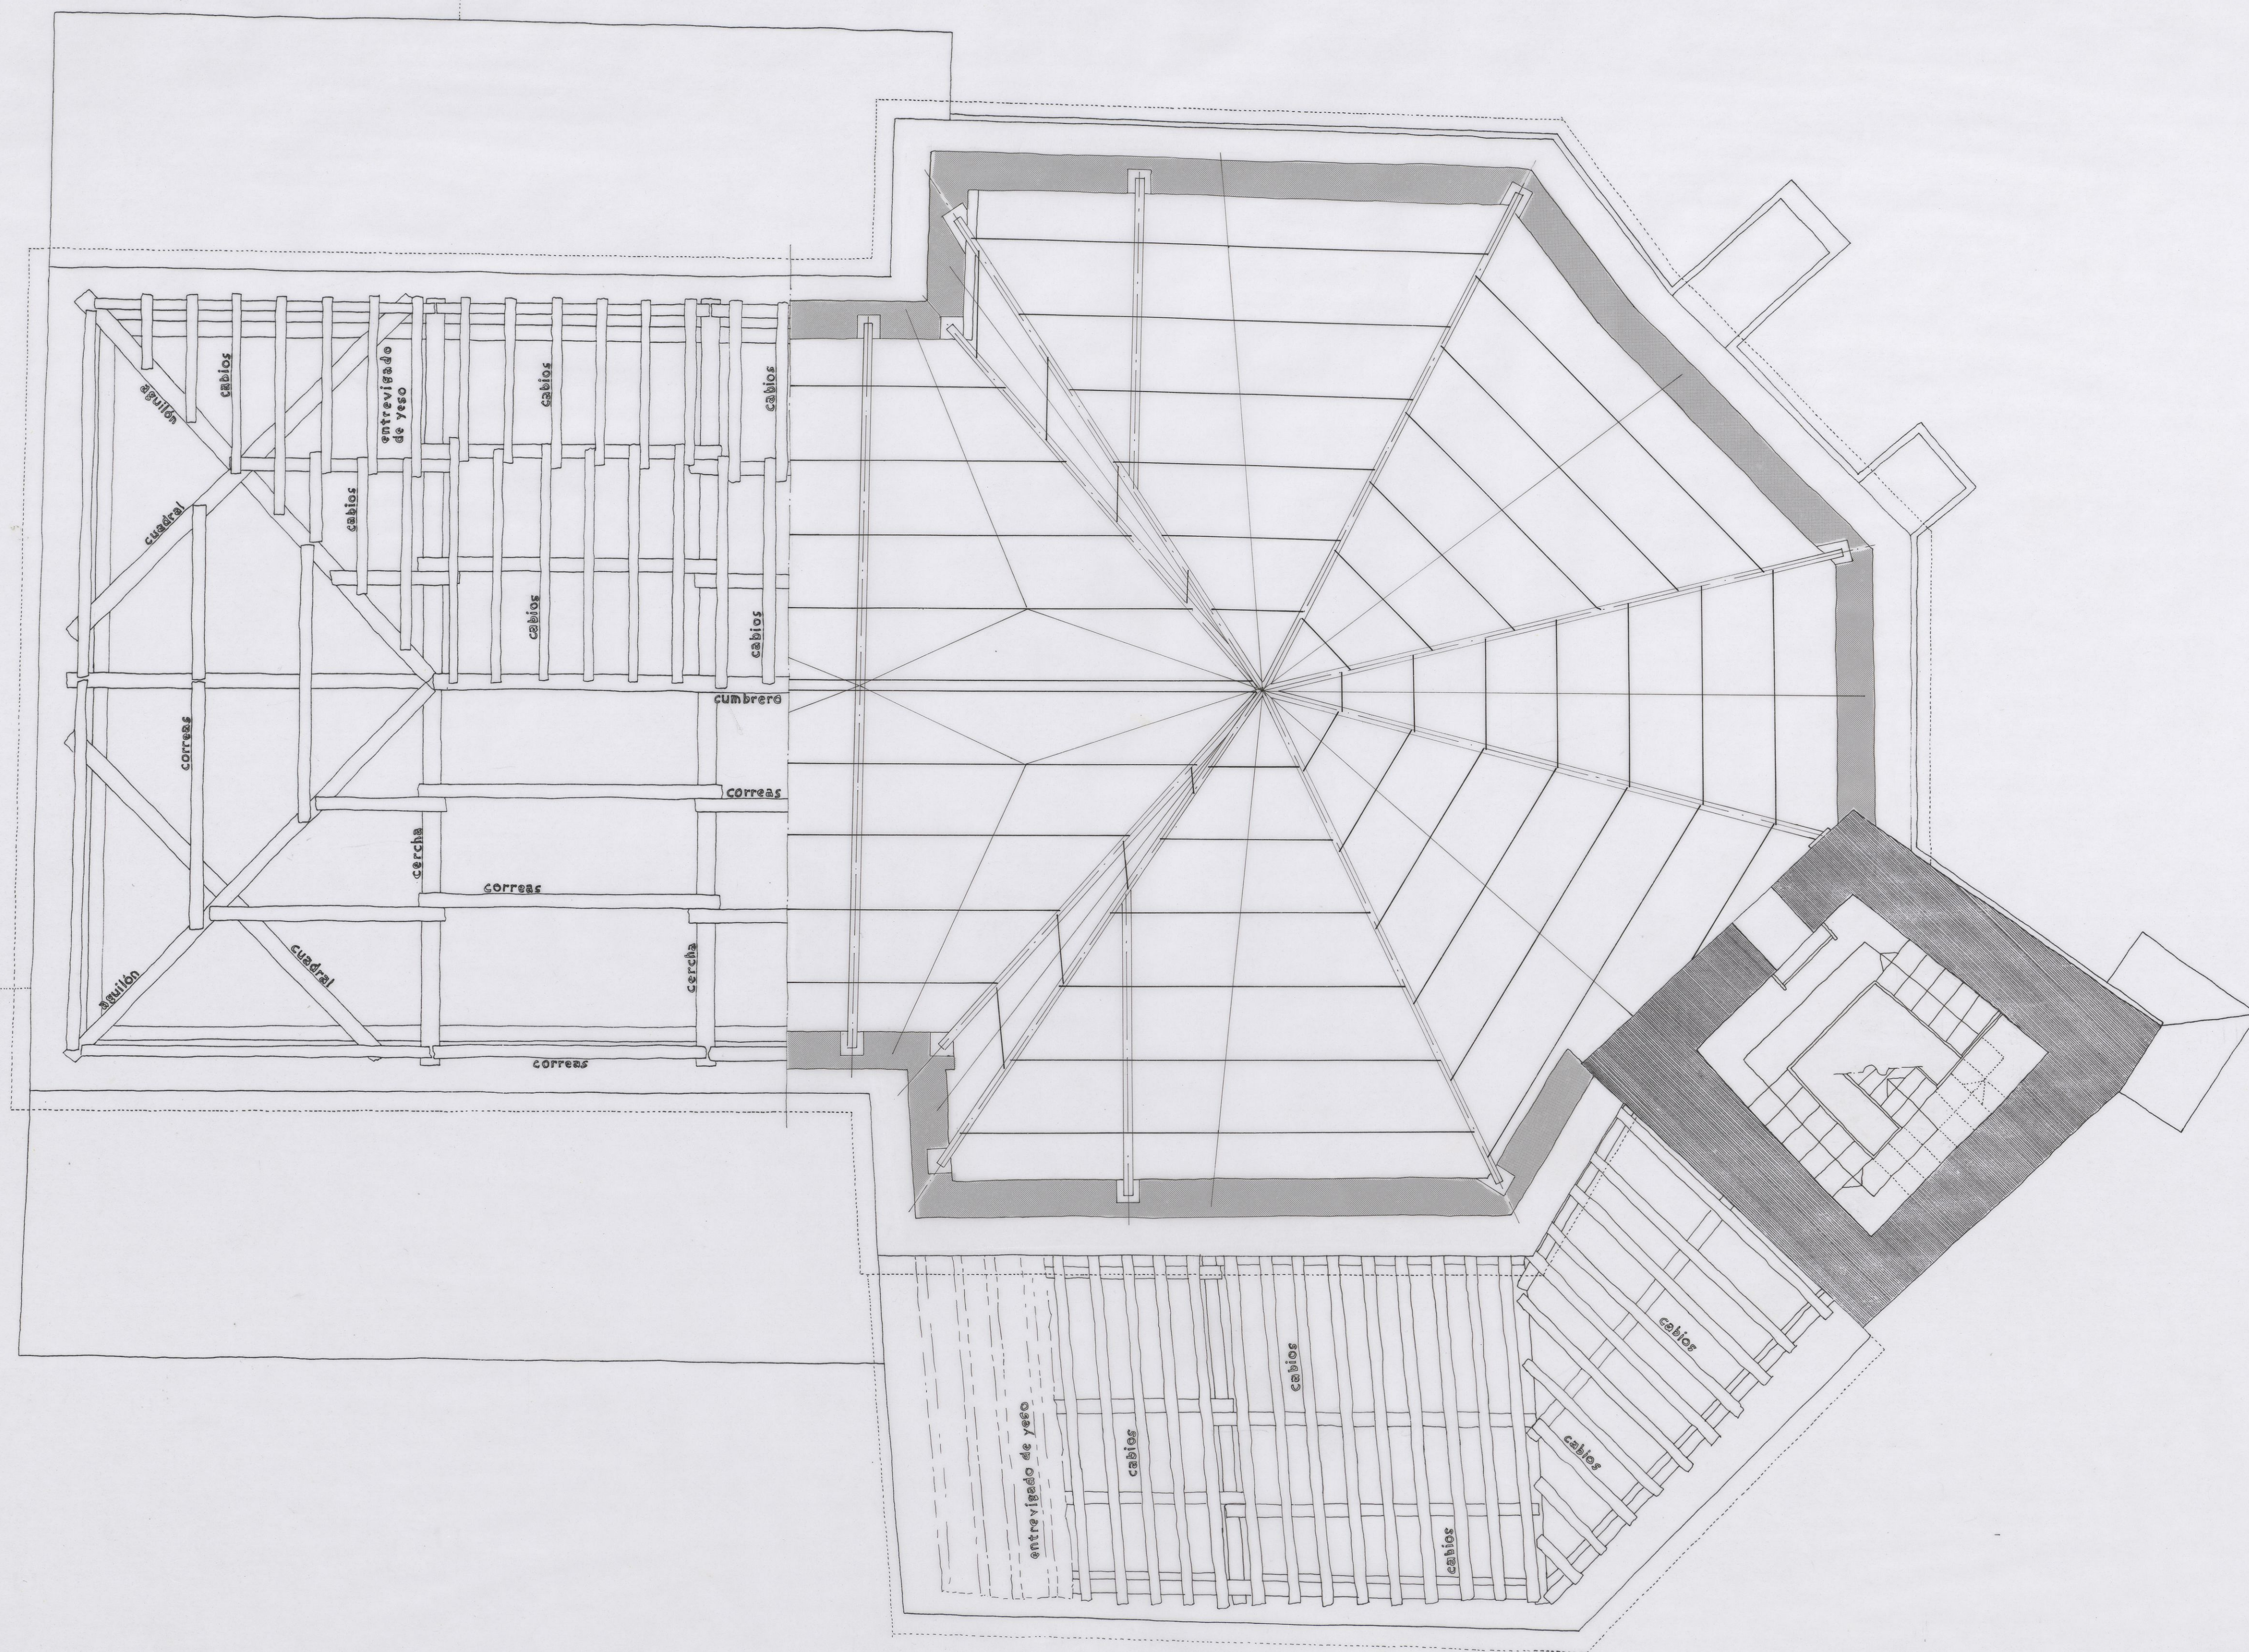

PLANTA DE ESTRUCTURA DE CUBIERTA (en zona de actuación.)



proyecto de: 2ª FASE

DIVERSAS INTERVENCIONES EN EL
TEMPLO Nª Sª DE LOS ANGELES
A Z O F R A (L A R I O J A)


promotor:

DIOCESIS DE
CALAHORRA Y LA CALZADA LOGROÑO

plano nº 2


PLANTA DE ESTRUCTURA DE CUBIERTA NAVE
EN ZONA DE ACTUACION (Estado actual)

escala	fecha	expediente
1:50	06/98	13/97 bis

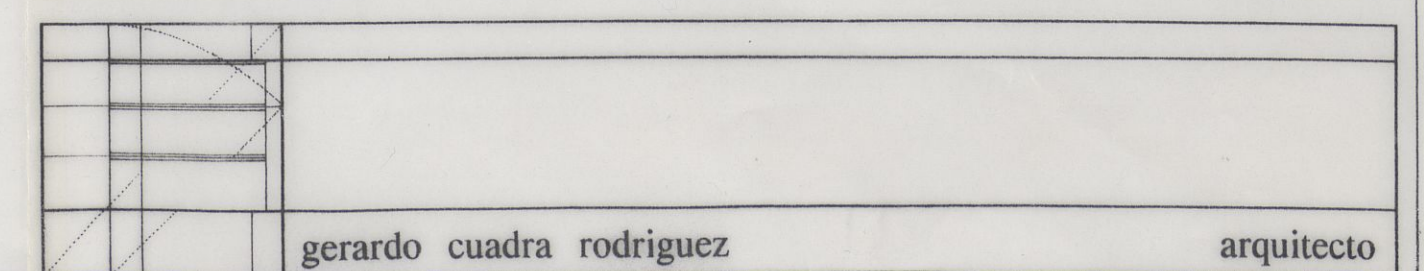

[illegible][illegible]

ЫҒЫЛТҢА ДҒА СҠЫРҒЫЛТҢА

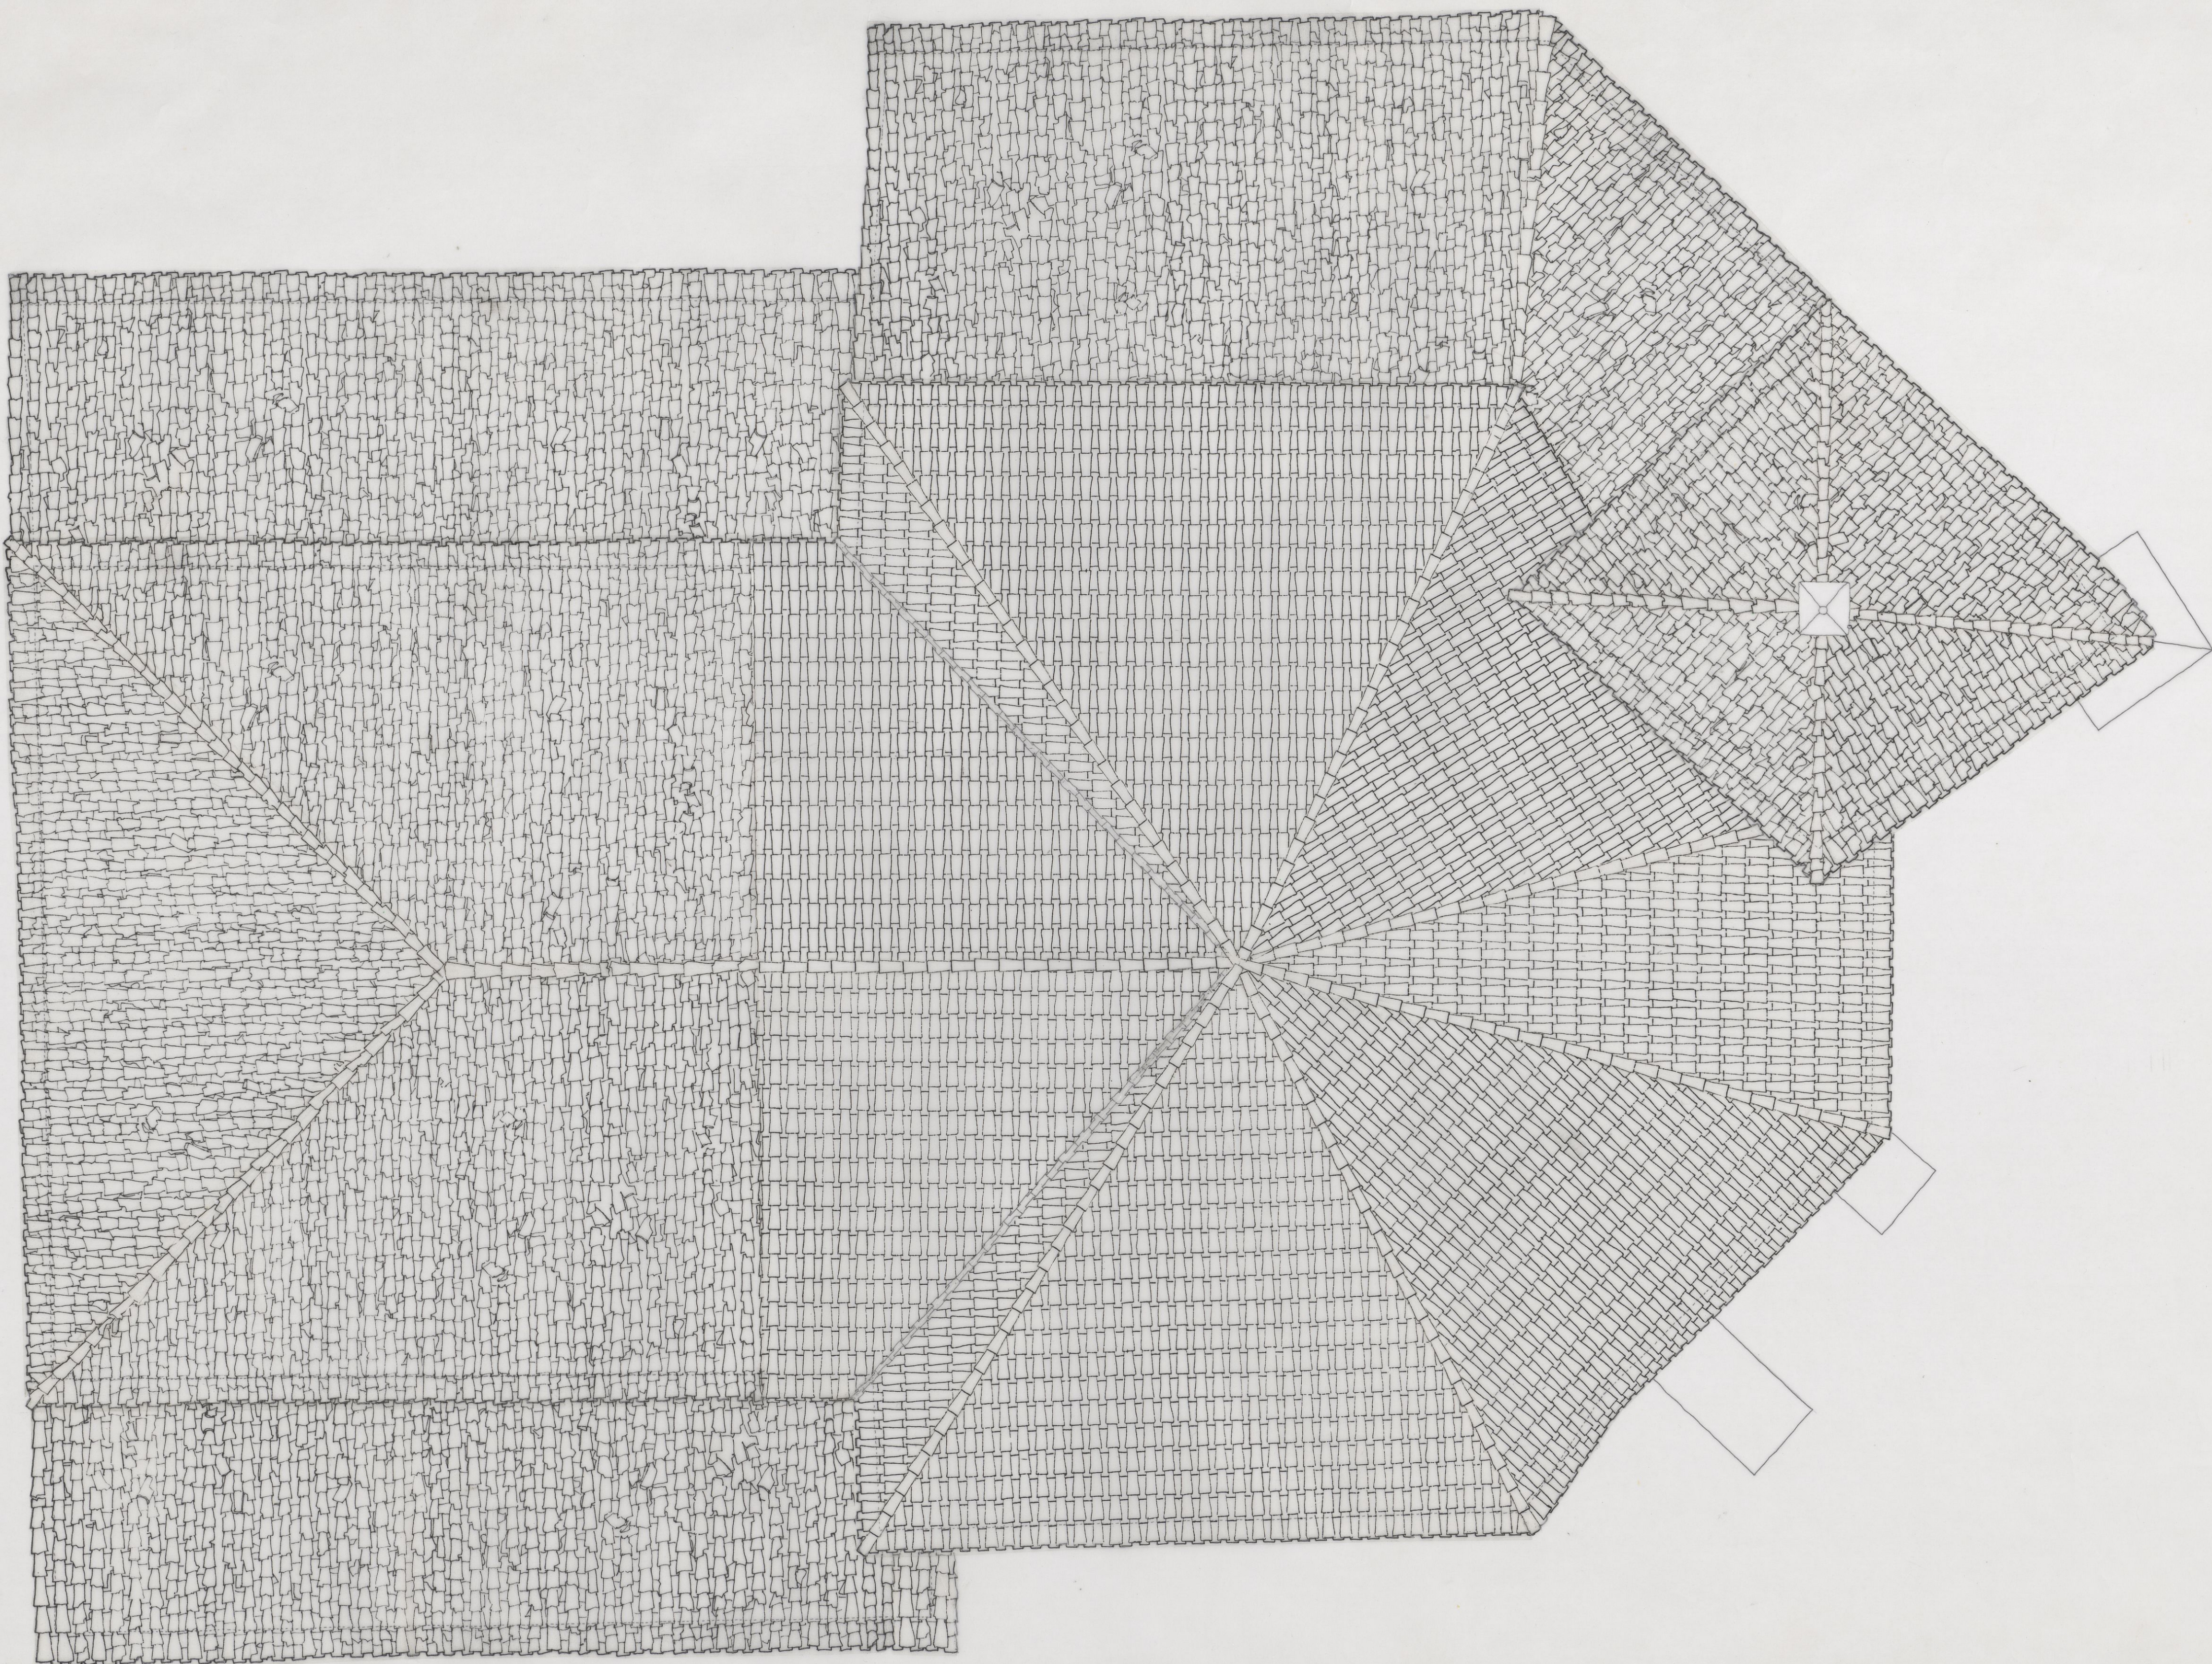

САГАНОВКА А ГВ САГСАДА ГОСВОЮО
DIOCESIS DE

brothos:

ΛΣΟΕΚΥ (ΓΥ ΒΙΟΙΥ)
LEWBYO И, 2, DE GOZ VINCETZ
DIAEKZAZ INTEKAEINCIONEZ EI EI
biologico qe: 5, EVZE


PLANITA DE COBERTA (Estado actual)

б/губо и ₀ 3

1:20	00008	13000 012
00000	00000	00000 000

საქართველოს მთავრობის განკარგულებაში

EXP. 13-97 bis	DIVERSAS INTERVENCIONES				2ª FASE				ALZADO SUR N.º 4			
	TEMPLO N.º S.º de Los Angeles				(La Rioja)				(E.A. Total)			
FECHA	COPIAS	FECHA	COPIAS	DESTINO	DEVOLUC.	FECHA	COPIAS	DESTINO	DEVOLUC.	SECCION	TAMANO	

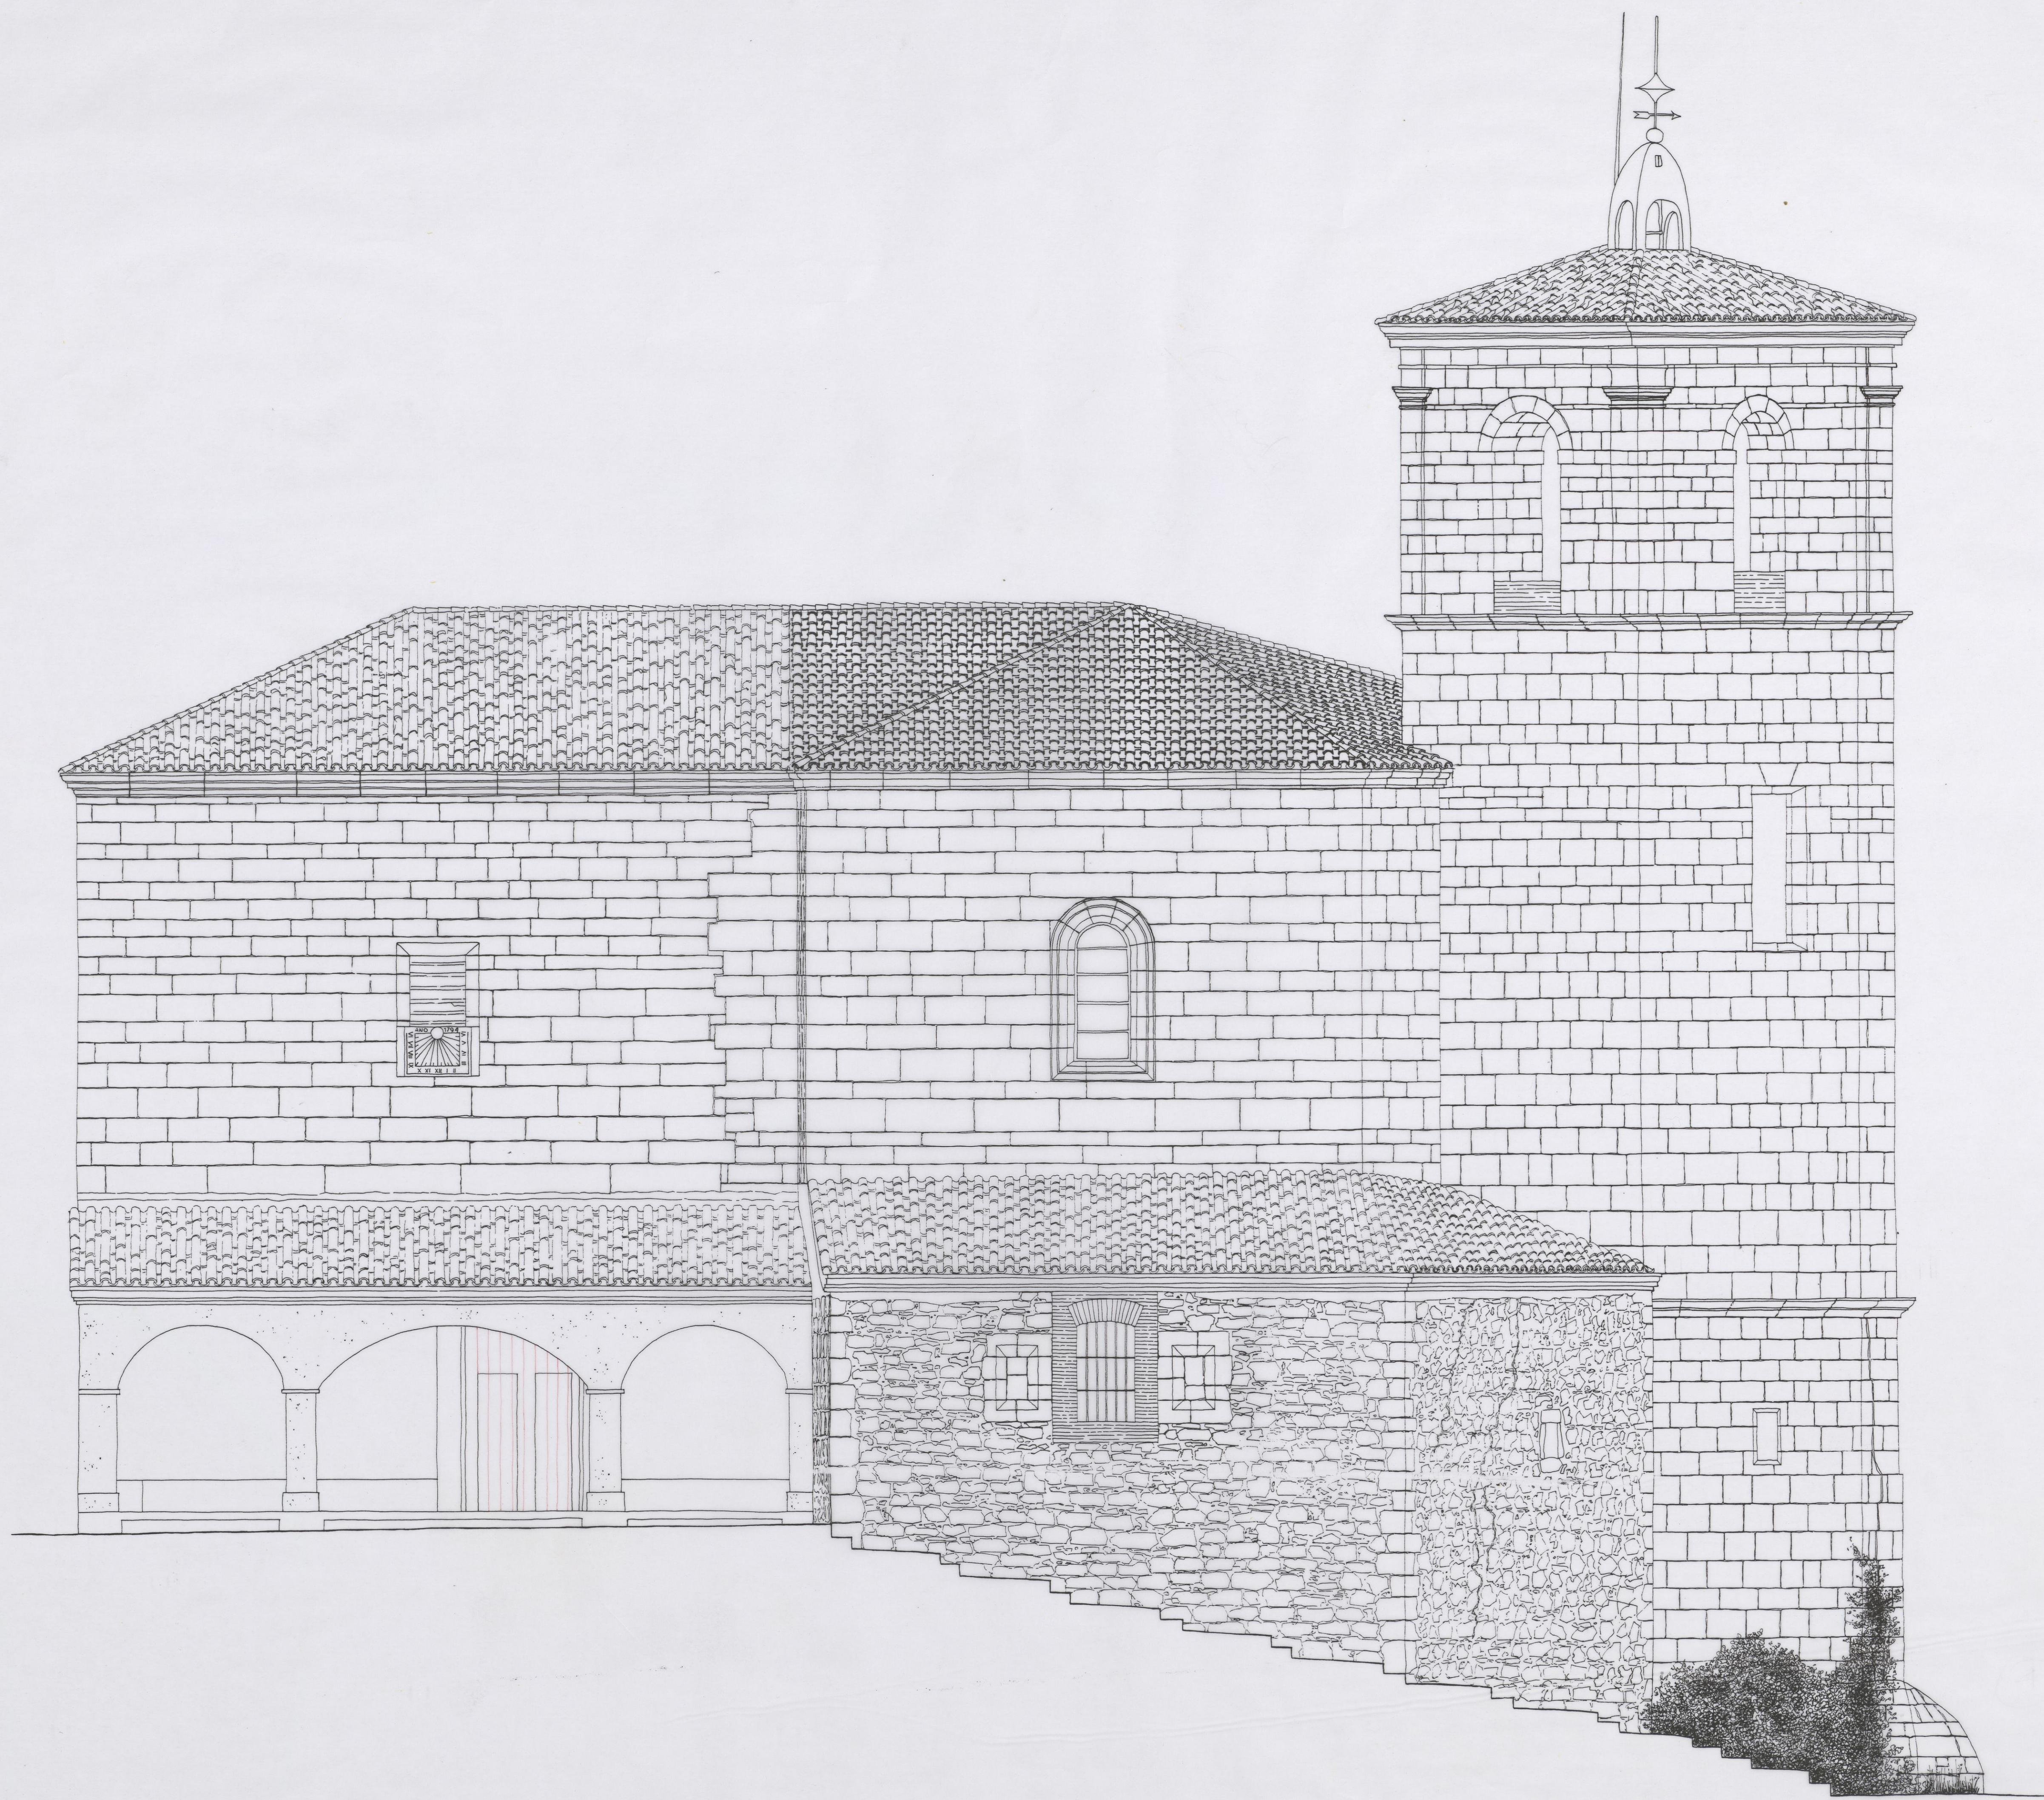

ALZADO SUR

0 0,5 1 2 3 4 m
escala gráfica 1:50

proyecto de: 2ª FASE
DIVERSAS INTERVENCIONES EN EL
TEMPLO N.º S.º DE LOS ANGELES
AZOFRA (LA RIOJA)

promotor:
DIOCESIS DE
CALAHORRA Y LA CALZADA LOGROÑO

plano n.º 4

ALZADO SUR (Estado actual)

escala	fecha	expediente
1:50	06/98	13/97 bis

gerardo cuadra rodriguez	arquitecto
--------------------------	------------


ALTANO NORIE N°5
(E. Actual)



escala gráfica 1:5

plano n° 5		
ALZADO NORTE (Estado actual)		
escala	fecha	expediente
1:50	06/98	13/97 bis

gerardo cuadra rodriguez	arquitecto
--------------------------	------------

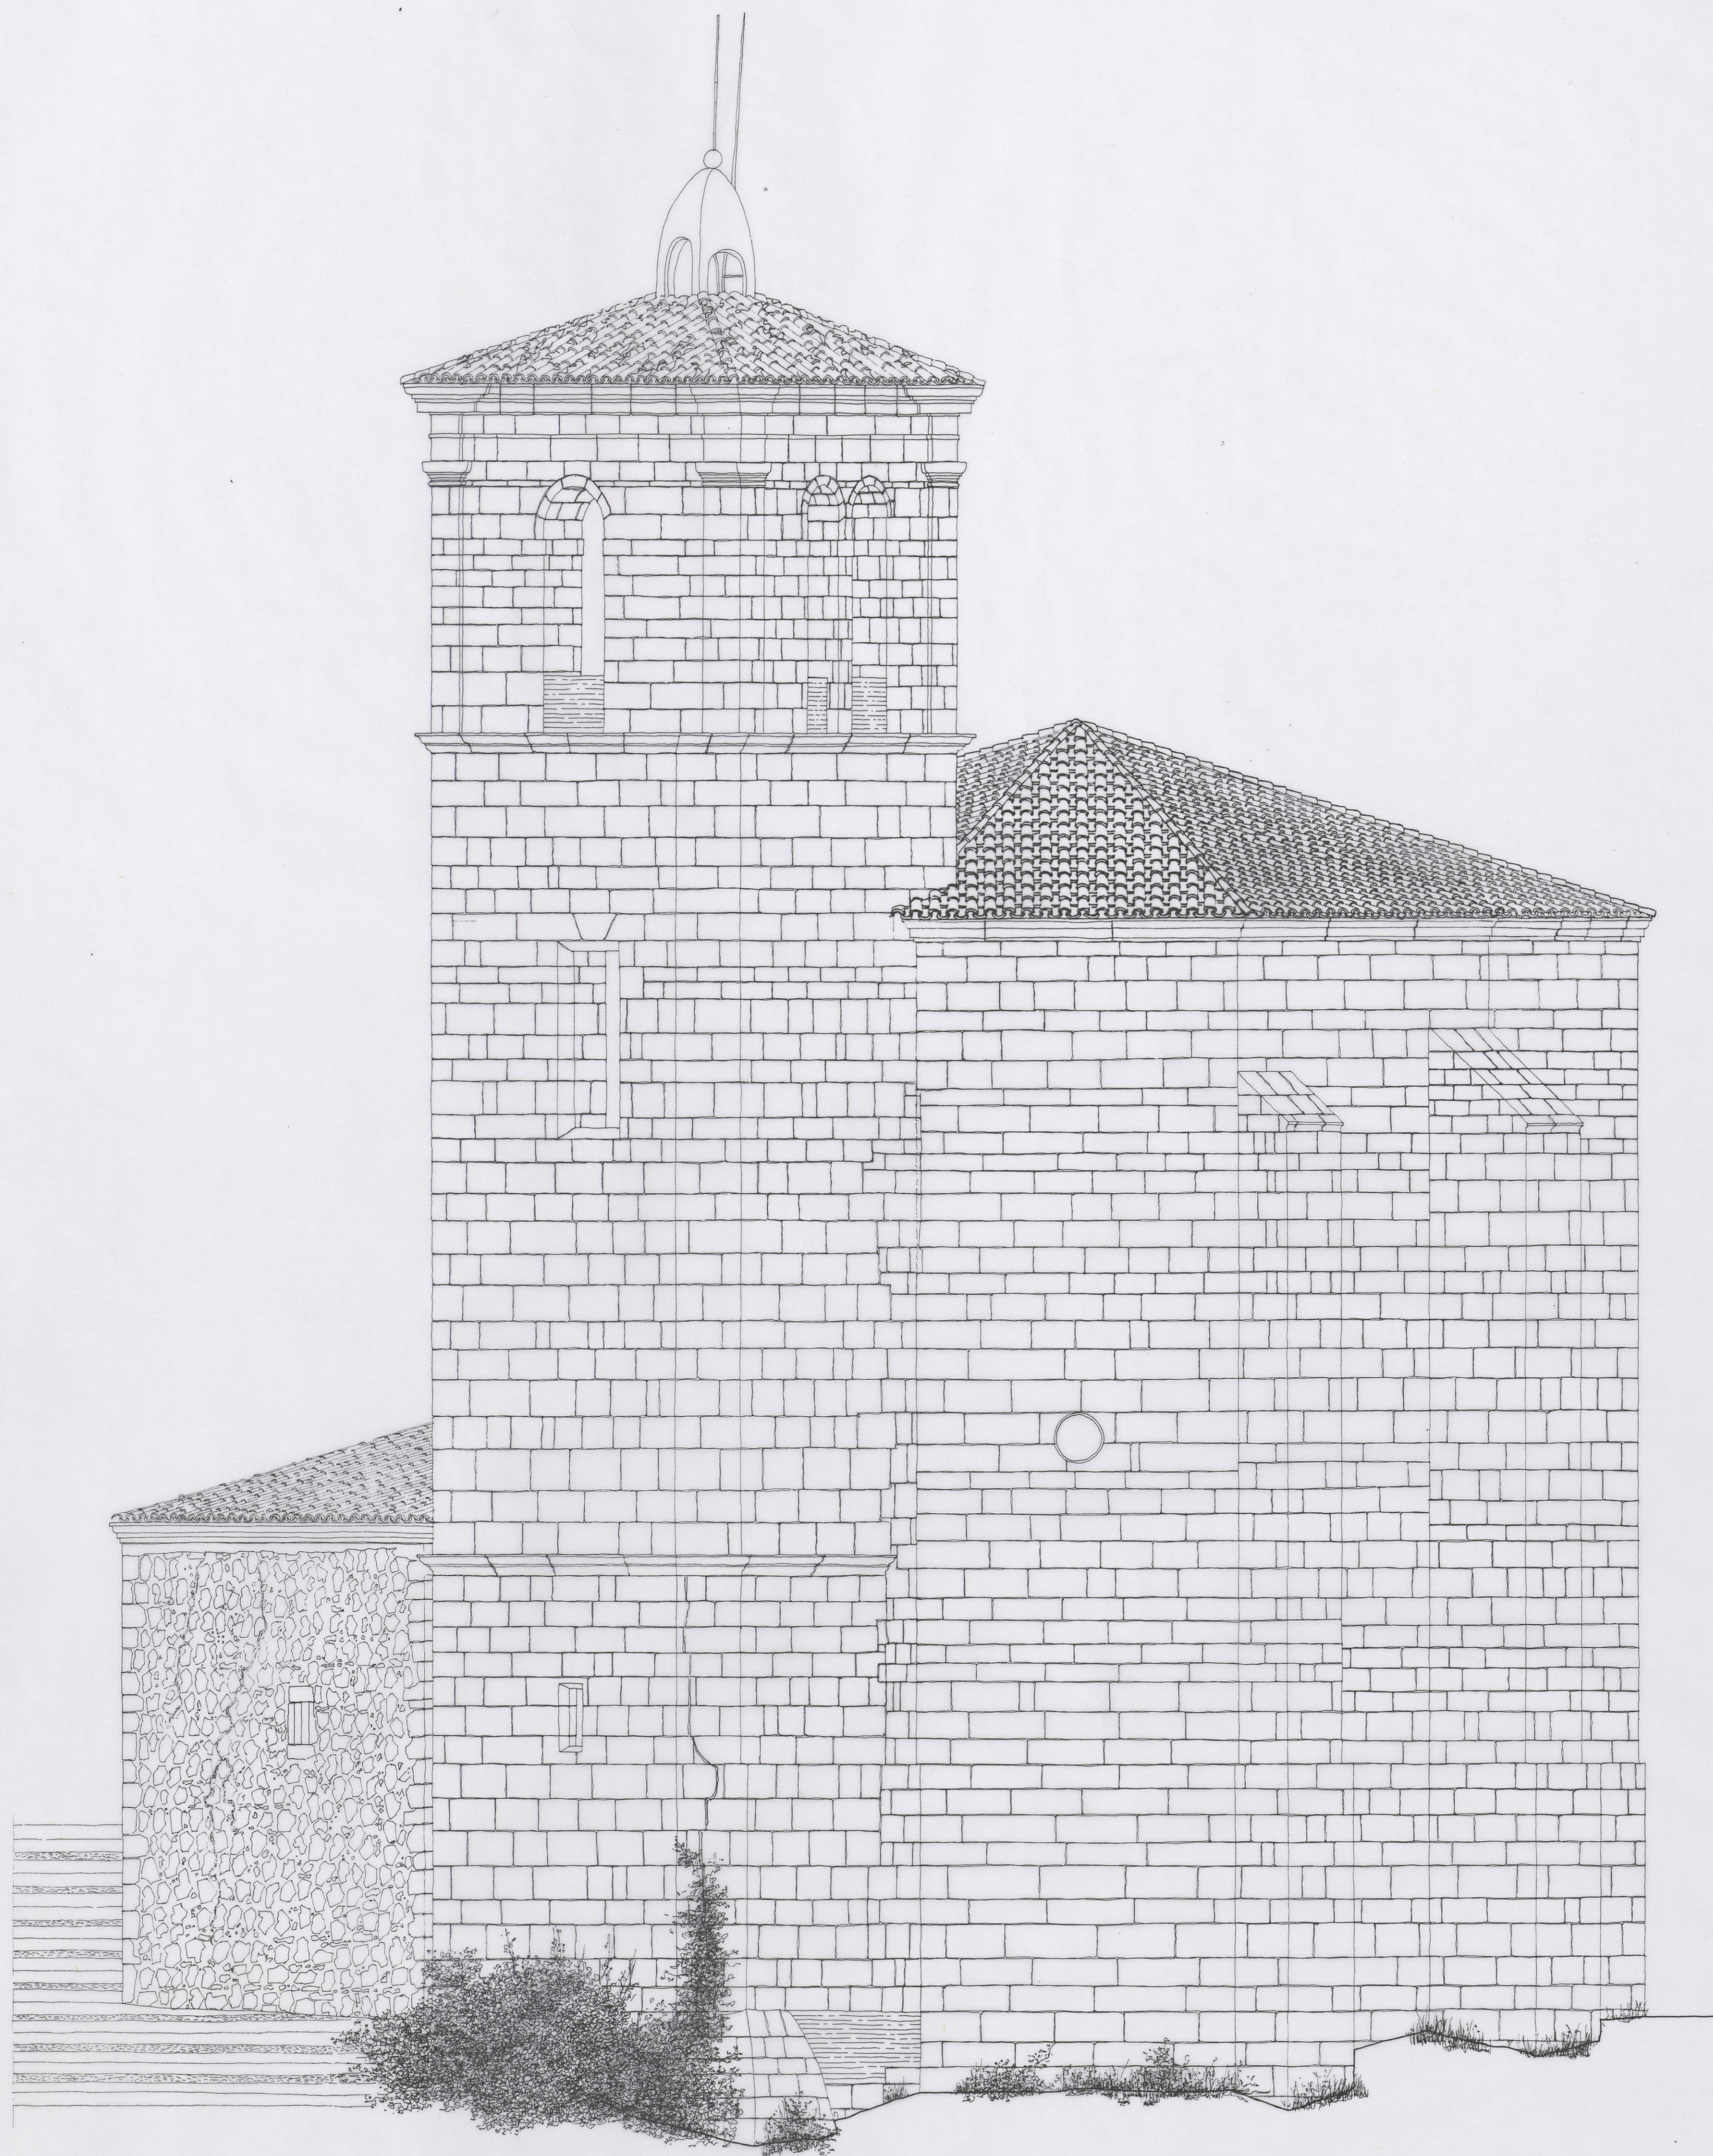[illegible]

ALZADO ESTE



proyecto de: 2ª FASE
DIVERSAS INTERVENCIONES EN EL
TEMPLO Nª Sª DE LOS ANGELES
AZOFRÁ (LA RIOJA)

promotor:
DIOCESIS DE
CALAHORRA Y LA CALZADA LOGROÑO


plano nº 6

ALZADO ESTE (Estado actual)

escala	fecha	expediente
1:50	06/98	13/97 bis


[illegible]

EXP. 13-97615
DIVERSAS INTERVENCIONES
TEMPLO N^o 5^a de los Angeles
AZOFRA (La Rioja)
2^a Fase
Estructura de Cubiertas N^o 7
(Propuesta)

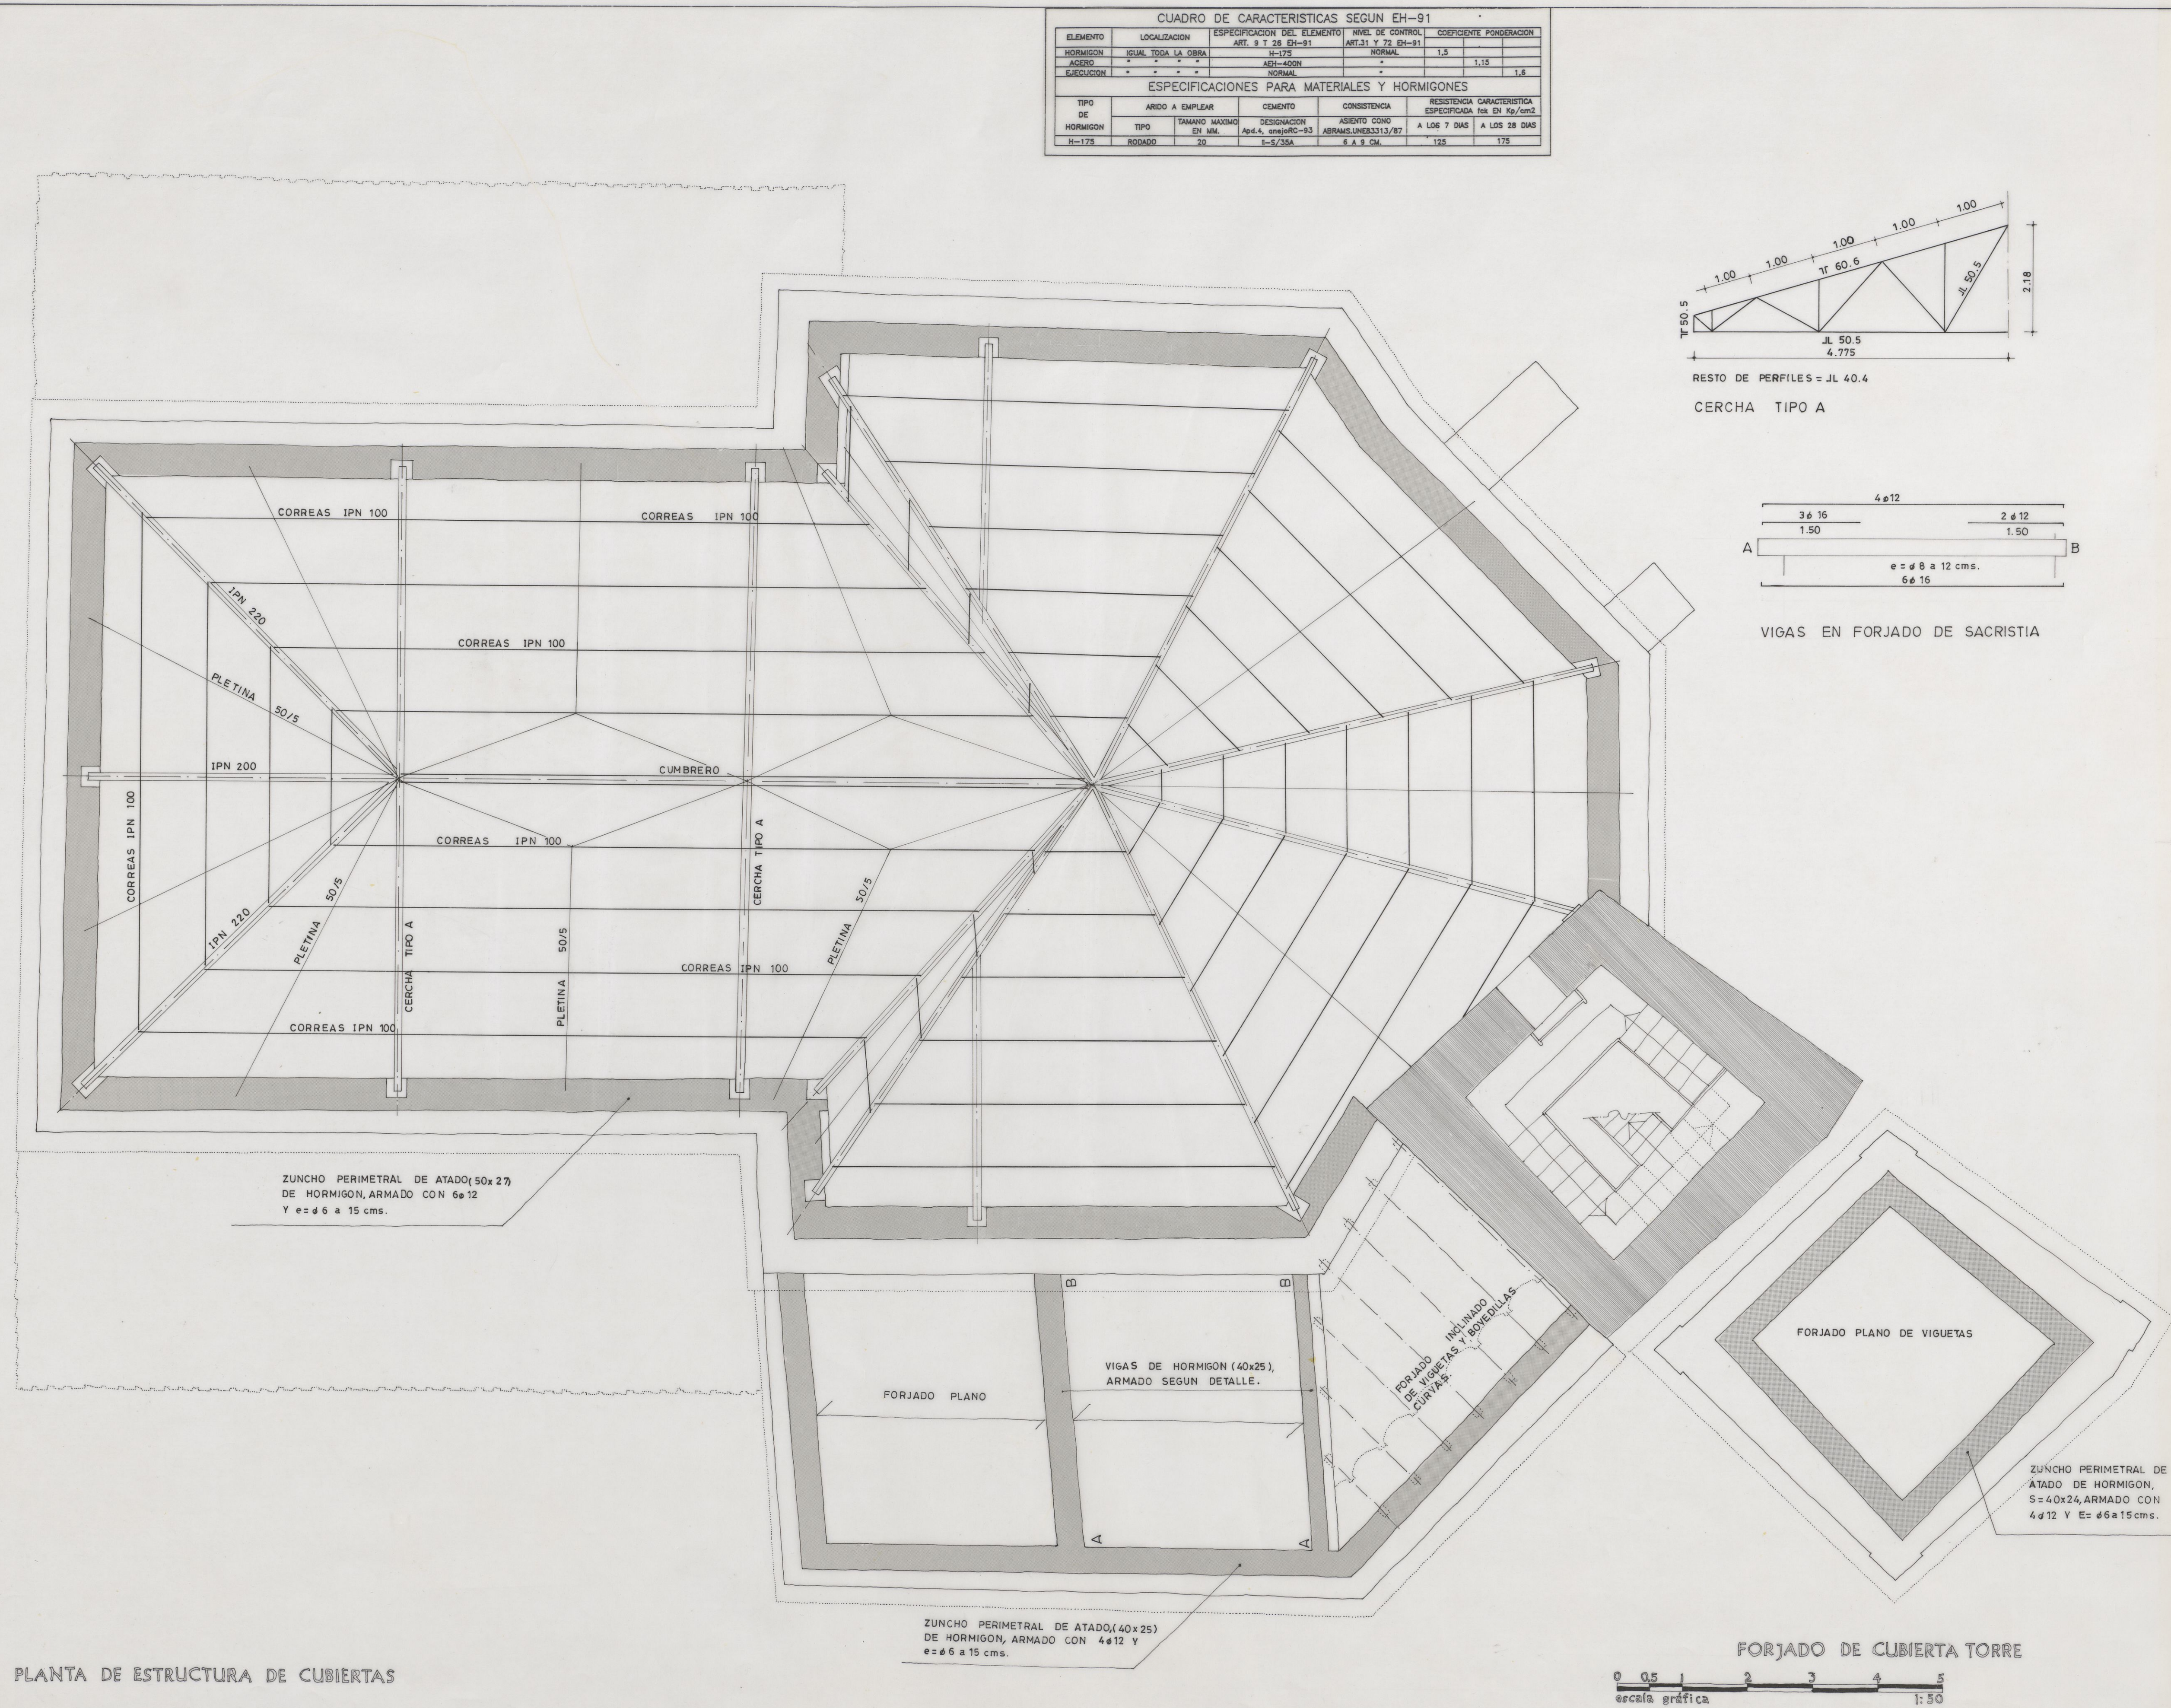


proyecto de: 2^a FASE
DIVERSAS INTERVENCIONES EN EL
TEMPLO N^a 5^a DE LOS ANGELES
AZOFRA (LA RIOJA)
promotor:
DIOCESIS DE
CALAHORRA Y LA CALZADA LOGROÑO

plano n^o 7
PLANTA DE ESTRUCTURA DE CUBIERTAS (Propuesta)
escala 1:50 fecha 06/98 expediente 13/97 bis
gerardo cuadra rodriguez arquitecto

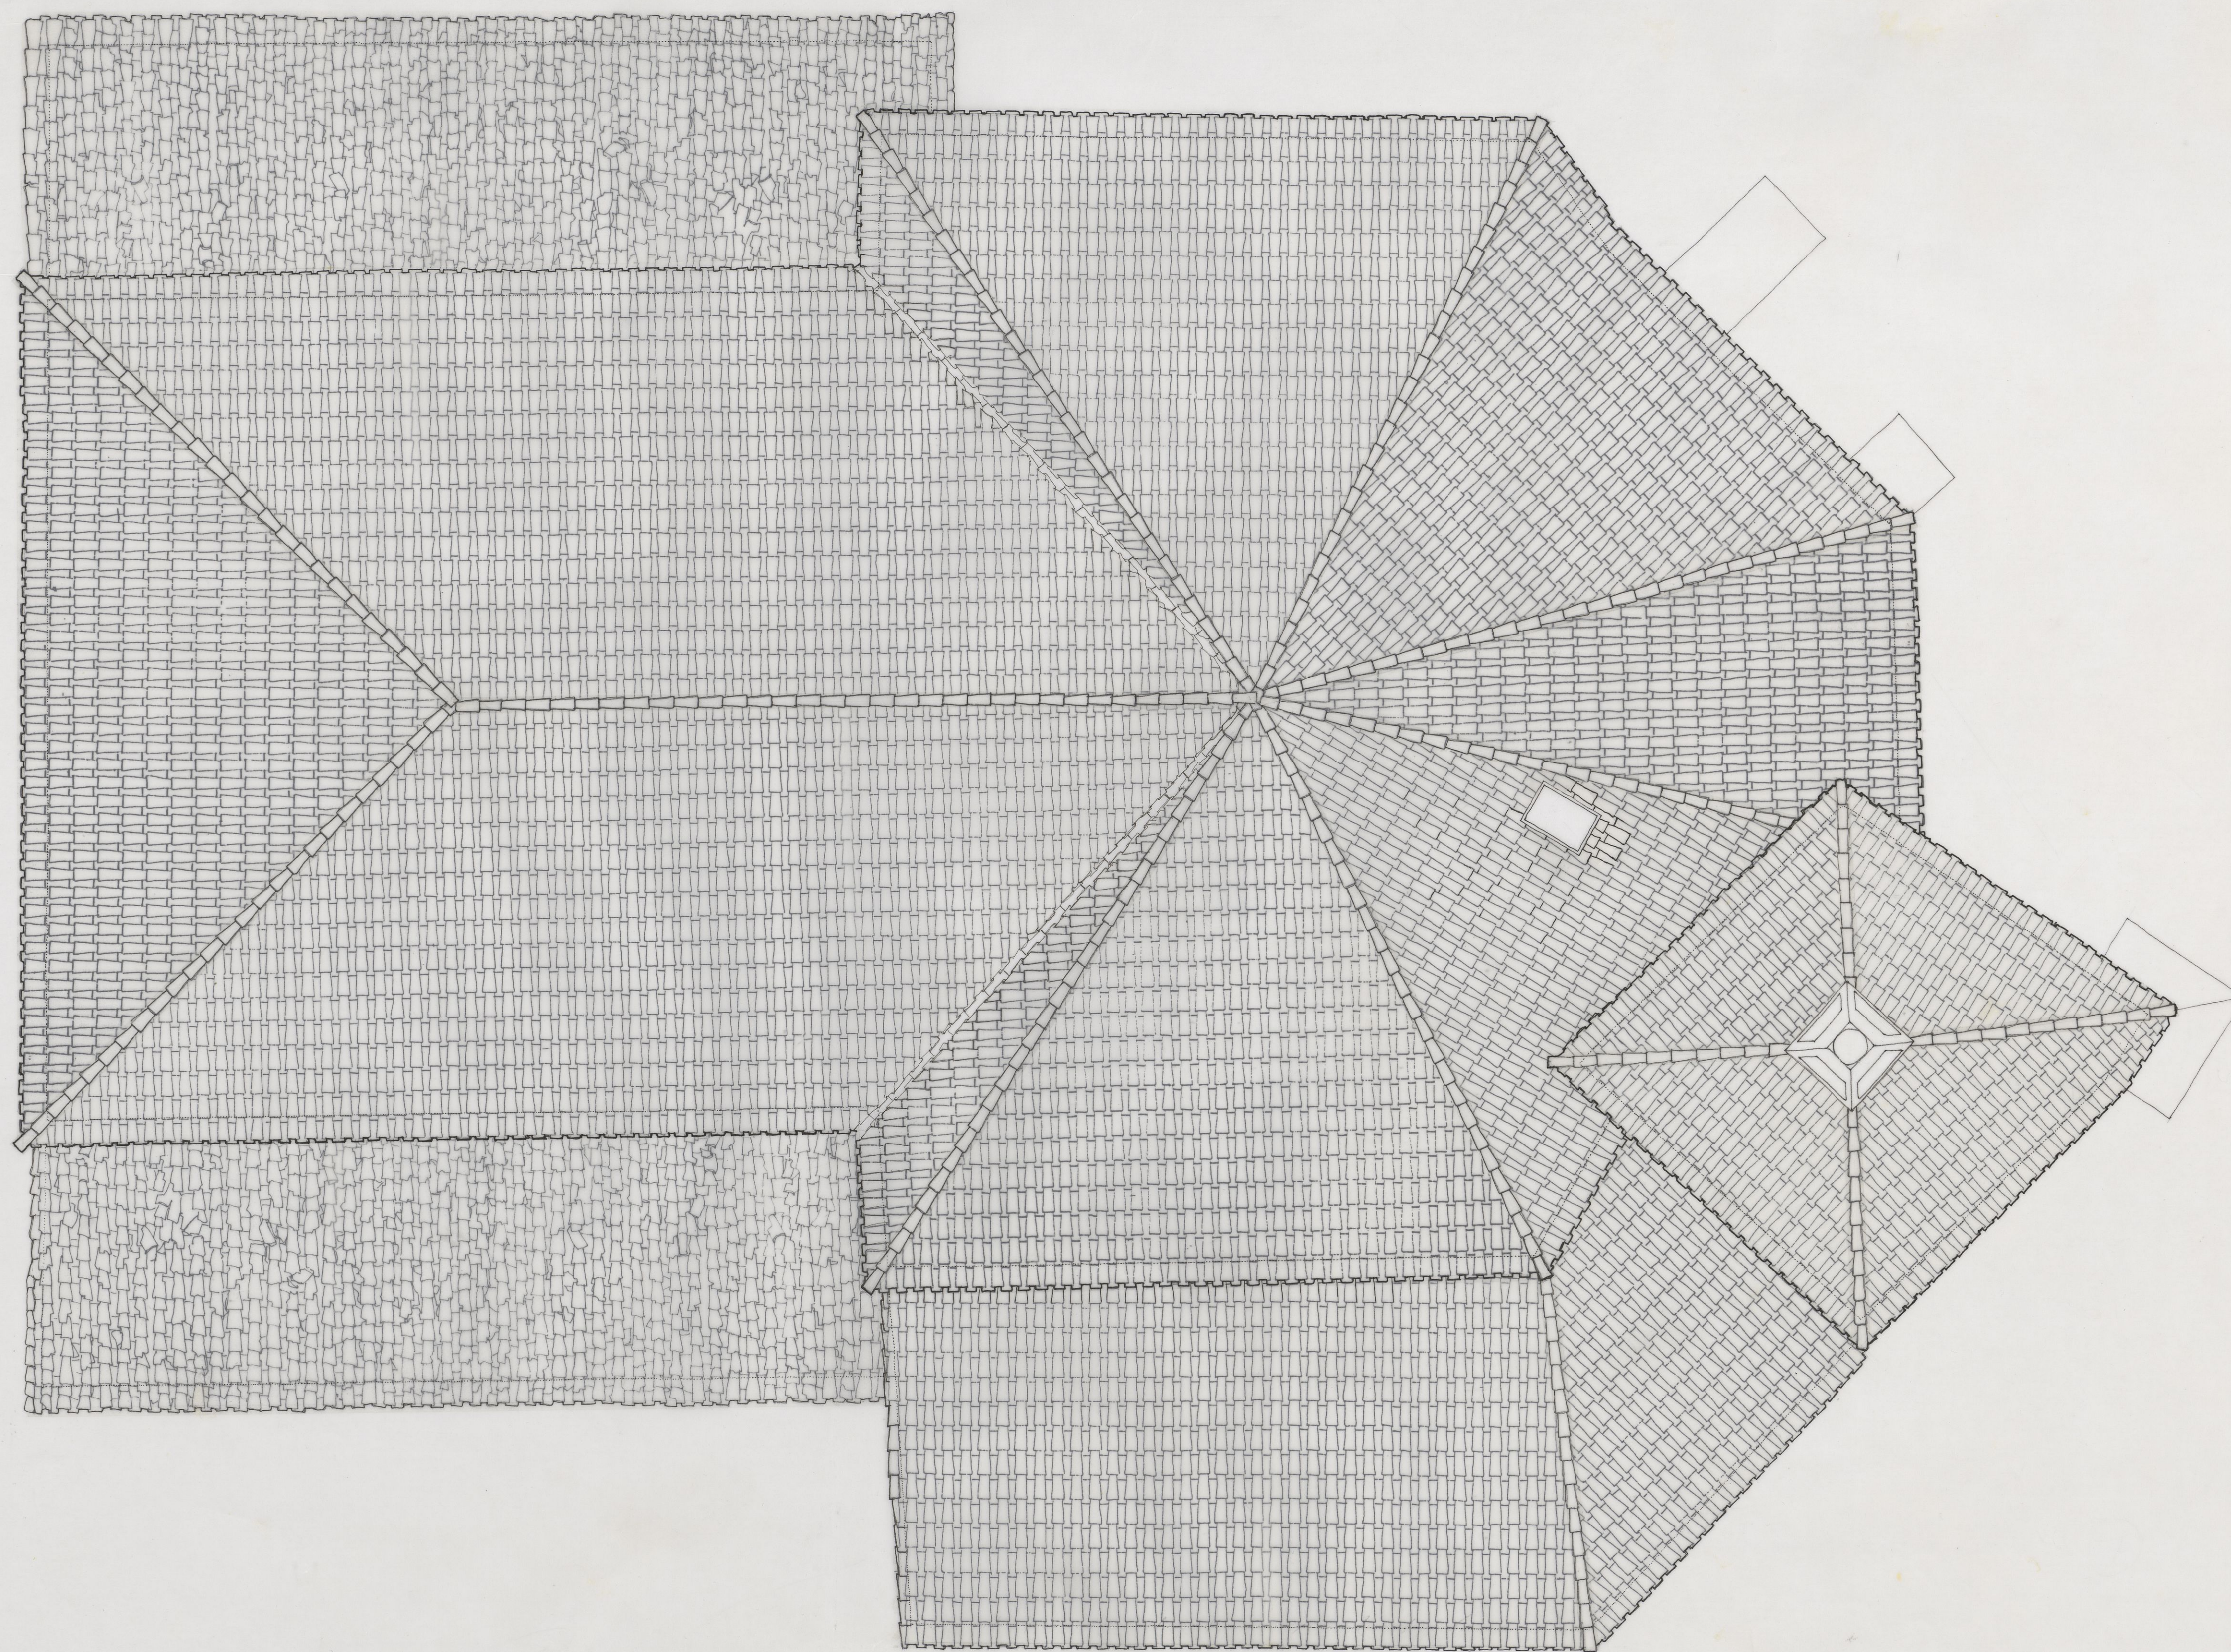[illegible]

PLANTA DE CUBIERTA

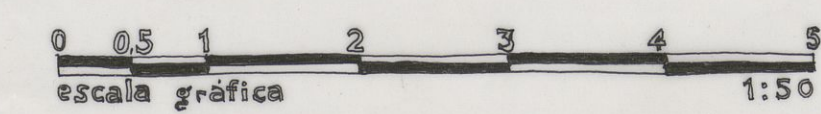

proyecto de: 2ª FASE
DIVERSAS INTERVENCIONES EN EL
TEMPLO Nª Sª DE LOS ANGELES
AZOFRA (LA RIOJA)


promotor:
DIOCESIS DE
CALAHORRA Y LA CALZADA LOGROÑO

plano nº 8

PLANTA DE CUBIERTA (Propuesta)

escala	fecha	expediente
1:50	06/98	13/97 bis

[illegible]

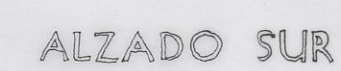


proyecto de: 2ª FASE
DIVERSAS INTERVENCIONES EN EL
TEMPLO Nª Sª DE LOS ANGELES
A Z O F R A (L A R I O J A)
promotor:
DIOCESIS DE
CALAHORRA Y LA CALZADA LOGROÑO

plano n° 9

ALZADO SUR (Propuesta)

escala	fecha	expediente
1:50	06/98	13/97 bis

[illegible]

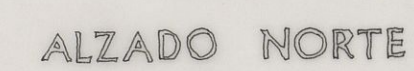[illegible]


escala gráfica 1:5

proyecto de: 2ª FASE
DIVERSAS INTERVENCIONES EN EL
TEMPLO N^a S^a DE LOS ANGELES
A Z O F R A (L A R I O J A)
promotor:
DIOCESIS DE
CALAHORRA Y LA CALZADA LOGROÑO


plano nº 10

ALZADO NORTE (Propuesta)

escala	fecha	expediente
1:50	06/98	13/97 bis

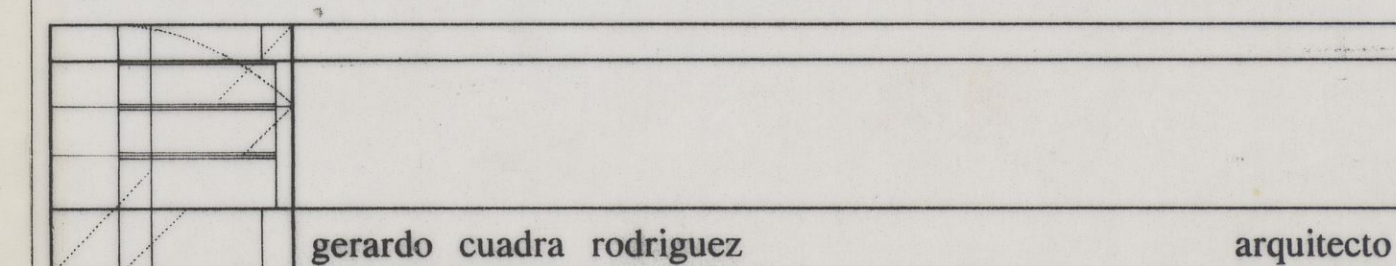

FECHA	COPIAS	FECHA	COPIAS	SAIDA	DESTINO	DEVOLUC.	SAIDA	DESTINO	DEVOLUC.	SECCION	TAMANO
EXP. 13-97 bis DIVERSAS ACTUACIONES TEMAS N.º 59 de 1.º AUGUSTO A20 FRA (6 ROLLS) 2ª FOLIO 17300 ENTE (promocional) N.º 11											

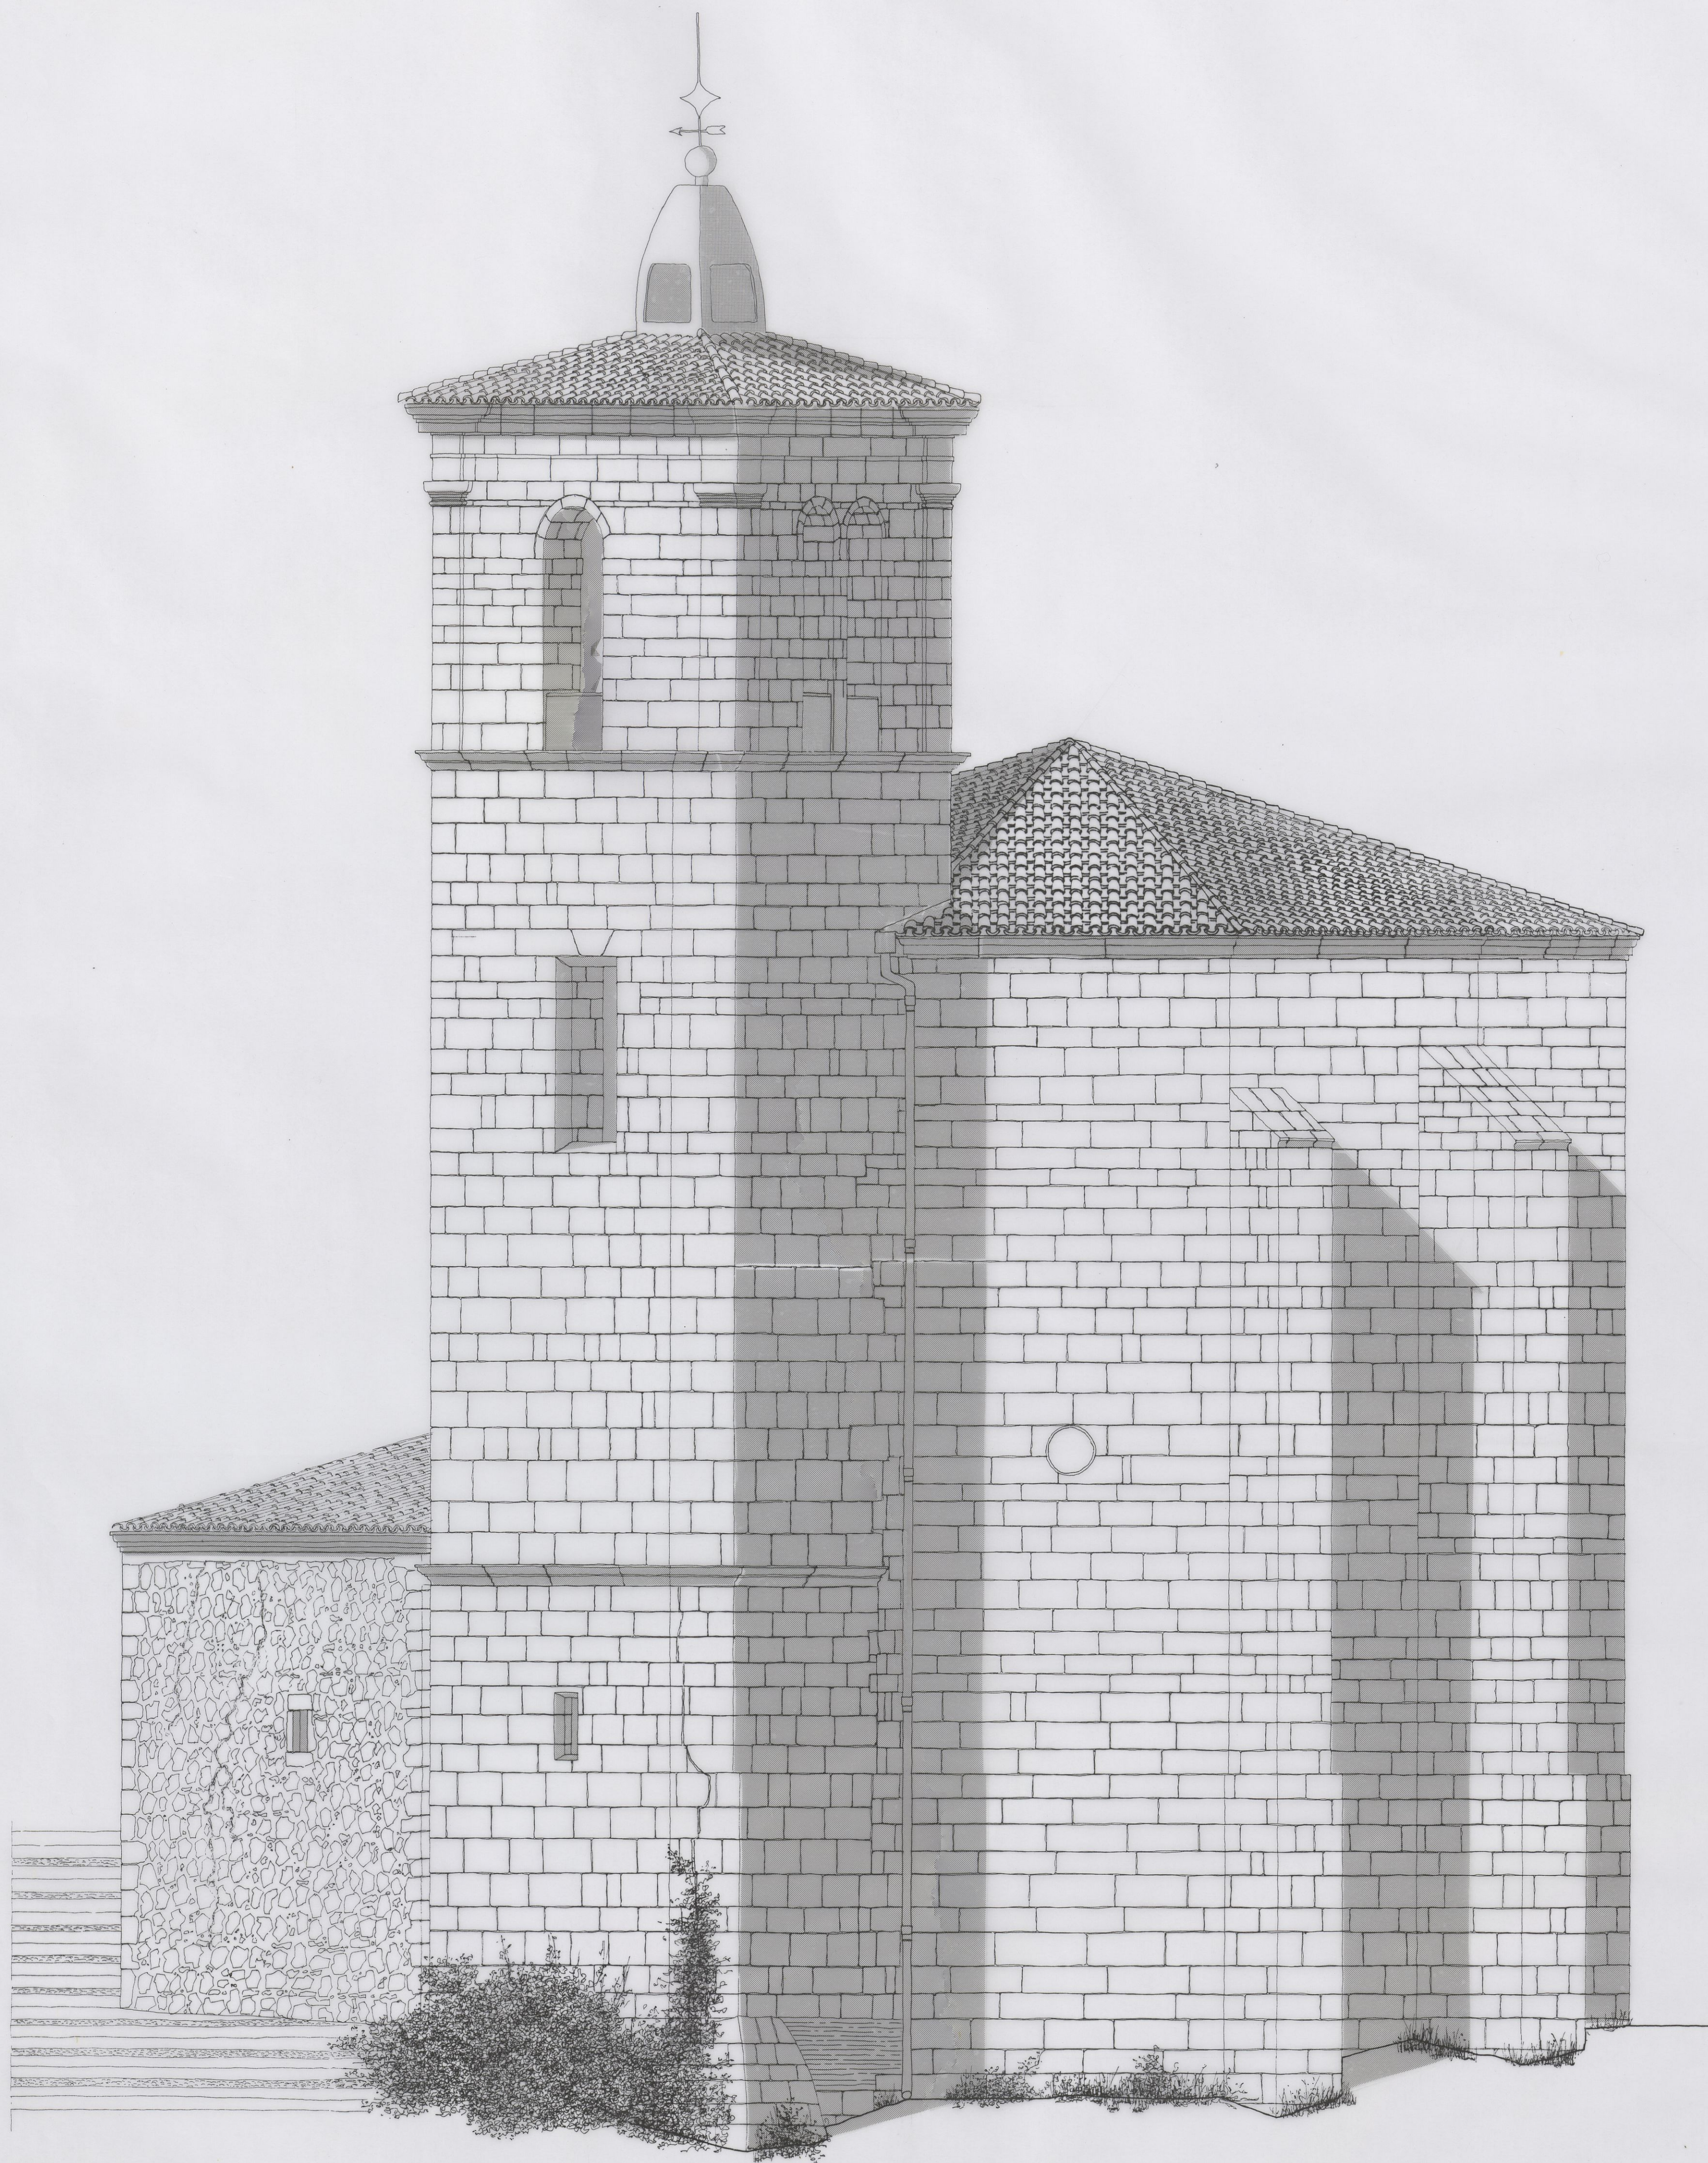

ALZADO ESTE




proyecto de: 2ª FASE
DIVERSAS INTERVENCIONES EN EL
TEMPLO Nª Sª DE LOS ANGELES
AZOFRA (LA RIOJA)

promotor:
DIOCESIS DE
CALAHORRA Y LA CALZADA LOGROÑO

plano nº 11


ALZADO ESTE (Propuesta)

escala	fecha	expediente
1:50	06/98	13/97 bis

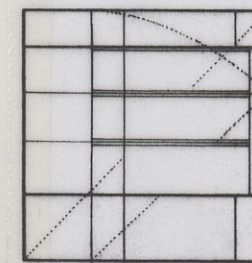


gerardo cuadra rodriguez

arquitecto

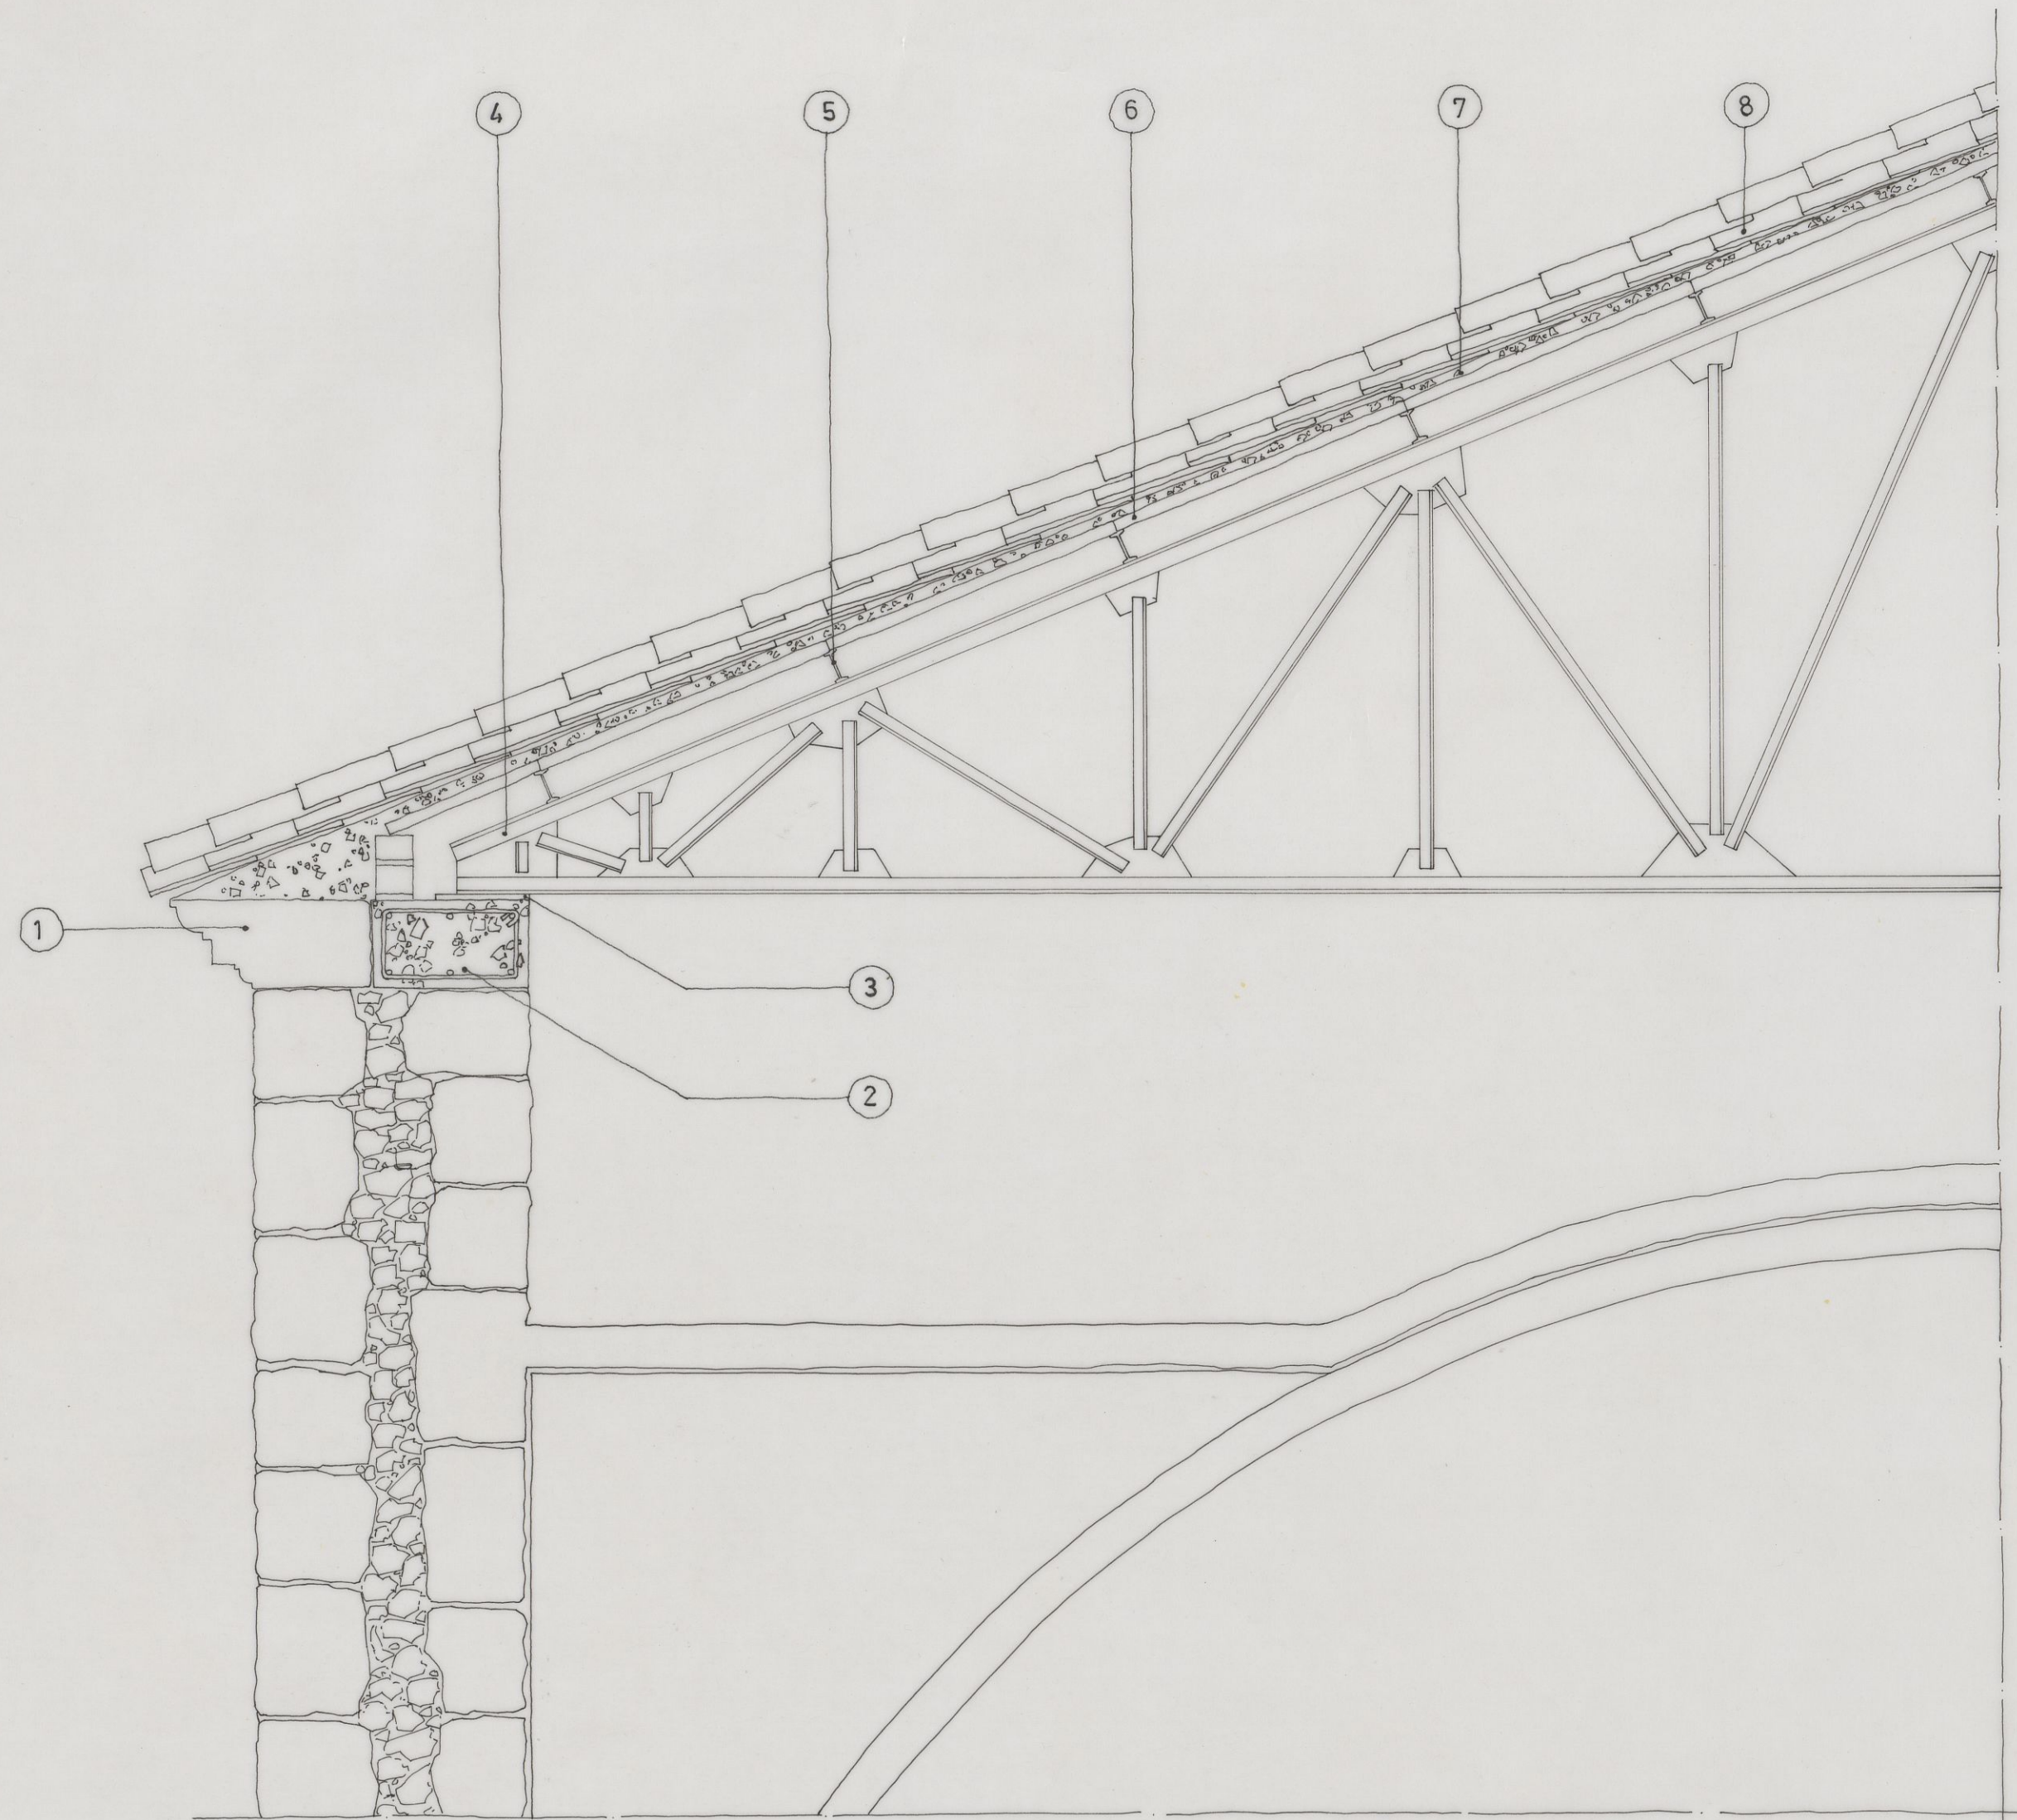


DETALLE CONSTRUCTIVO DE CUBIERTA EN ZONA DE NAVE CENTRAL (E = 1/20)

CUADRO DE CARACTERISTICAS SEGUN EH-91					
ELEMENTO	LOCALIZACION	ESPECIFICACION DEL ELEMENTO		NIVEL DE CONTROL	
		ART. 9.1. 28. EH-91	ART. 31.1 Y 72. EH-91	ART. 31.1 Y 72. EH-91	COEFICIENTE PONDERACION
HORMIGON	IGUAL TODA LA OBRA	M-175	NORMAL		1,5
ACERO		AR-400N			1,15
EXECCION		NORMAL			1,8
ESPECIFICACIONES PARA MATERIALES Y HORMIGONES					
TIPO DE HORMIGON	ARIDO A EMPLEAR		CEMENTO	CONSISTENCIA	RESISTENCIA CARACTERISTICA ESPECIFICADA (Rk EN kg/cm2)
	TIPO	TAMANO MAXIMO EN MM.			
M-175	RODADO	20	APR. 4, 50kg/RC-93	ABR. 5, UNER 3313/87	A LOS 7 DIAS A LOS 28 DIAS
			II-5/38A	6 A 9 CM.	125 175

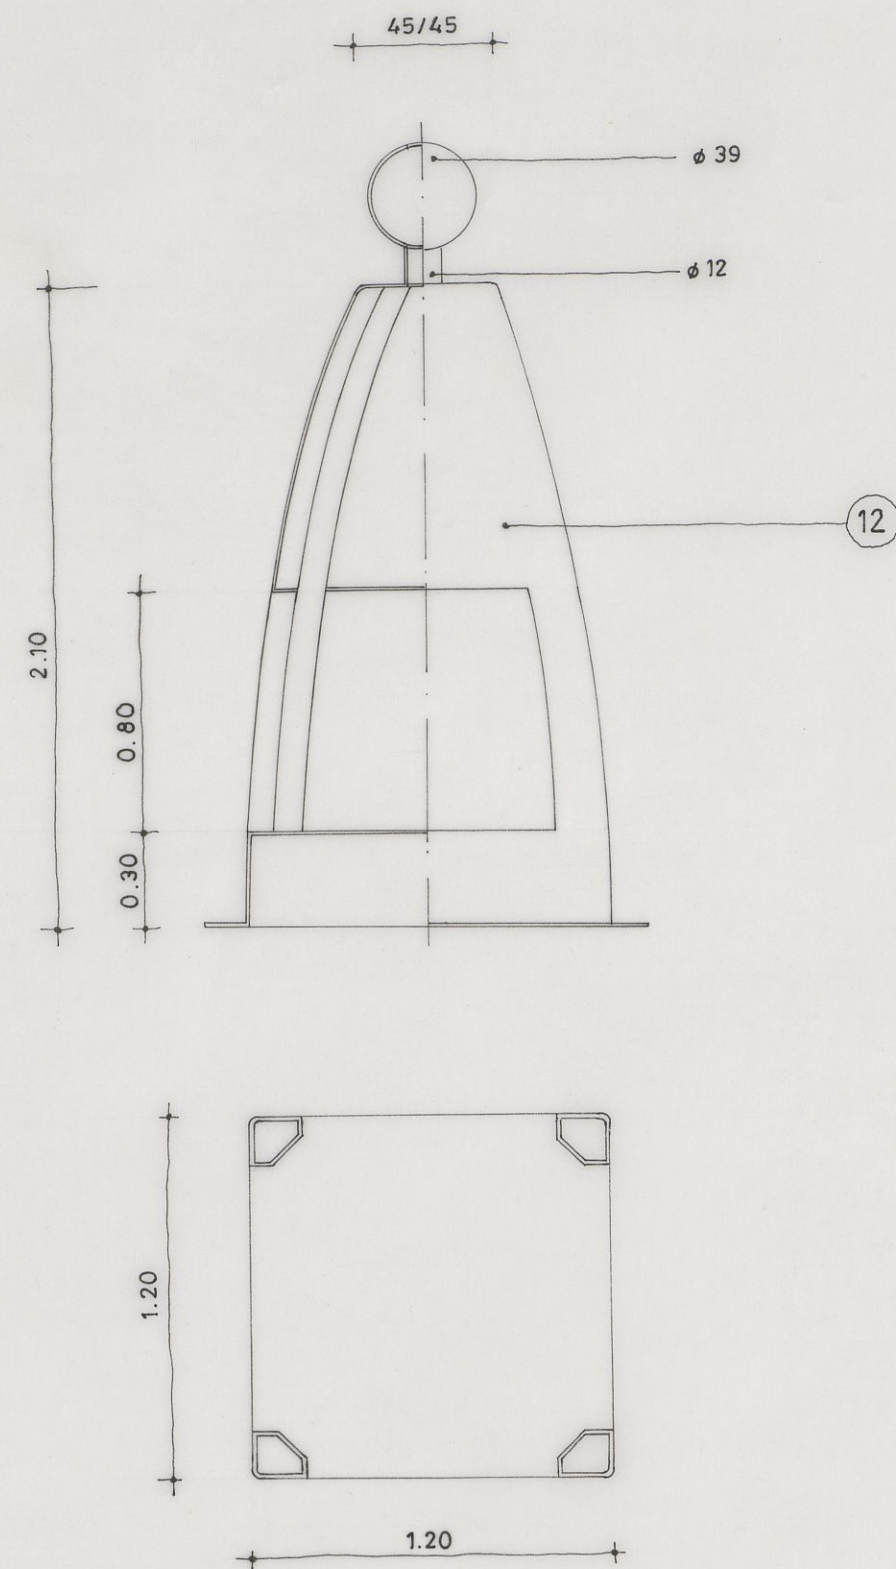

DETALLE DE REMATE CUBIERTA TORRE (E = 1/25)

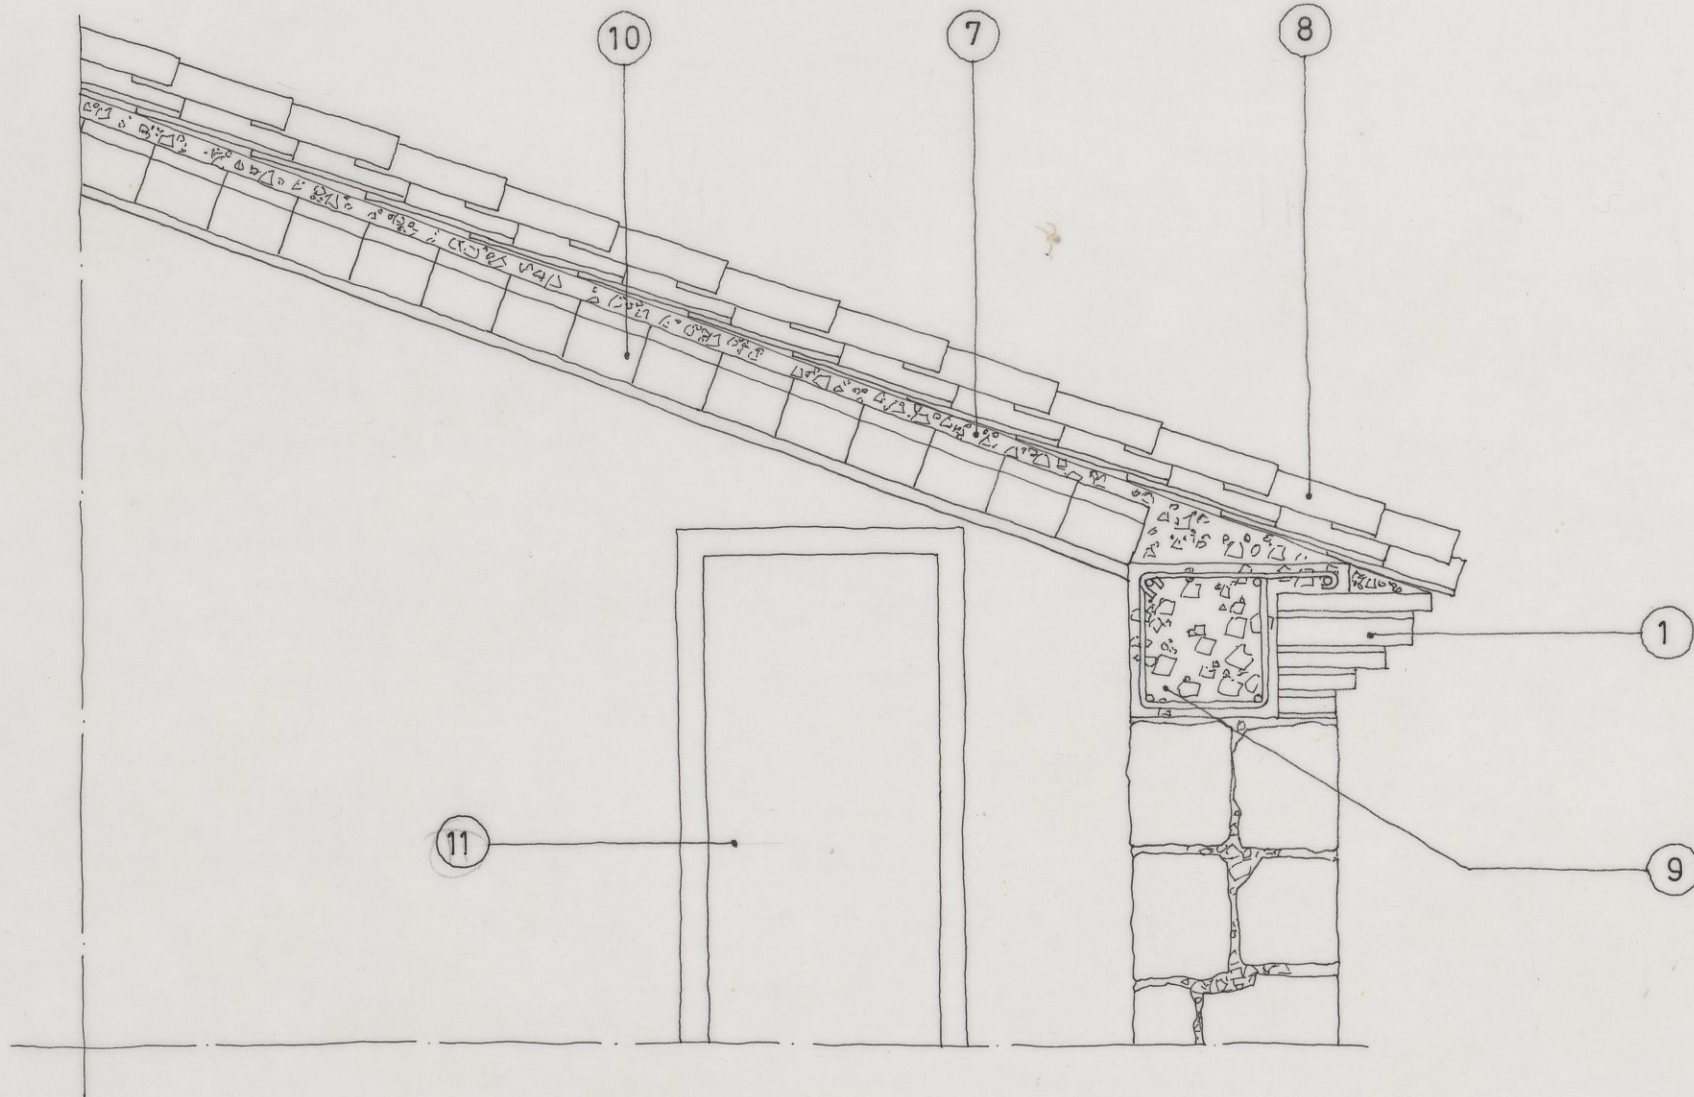

DETALLE CONSTRUCTIVO EN ZONA DE ACCESO A TORRE (E = 1/20)

LISTADO DE MATERIALES

- 1.- Cornisa existente, restaurada en tramos.
- 2.- Zuncho perimetral de atado de hormigón, s = 50 x (altura cornisa), armado con 6 ϕ 12 y e = ϕ 6 a 15 cms.
- 3.- Placa de anclaje para cercha
- 4.- Cercha metálica (cf. detalle).
- 5.- Correas metálicas IPN 100
- 6.- Tablero cerámico 100 x 25
- 7.- Capa de compresión, mortero hidrofugado de cemento.
- 8.- Teja árabe.
- 9.- Zuncho perimetral de atado, de hormigón, s = 40 x (según zonas), armado con 4 ϕ 12 y e = ϕ 6 a 15 cms. Suplementado en placa de hormigón para fijación de cornisa actual.
- 10.- Forjado inclinado de viguetas con bovedillas curvas.
- 11.- Puerta de madera para acceso a torre.
- 12.- Chapa de acero autooxidante Corten.

proyecto de: 2^a FASE
DIVERSAS INTERVENCIONES EN EL
TEMPLO N^a S^a DE LOS ANGELES
AZOFRA (LA RIOJA)
promotor:
DIOCESIS DE
CALAHORRA Y LA CALZADA LOGROÑO






plano n^o 12

DETALLES CONSTRUCTIVOS

escala	fecha	expediente
1:20	06/98	13/97 bis

gerardo cuadra rodriguez	arquitecto
--------------------------	------------

FECHA	COPIAS	FECHA	COPIAS	DESTINO	DEVOLUC.	DESTINO	DEVOLUC.	SECCION	TAMANO
EXP. 13/97 bis									
DIVERGAS INTERVENCIONES									
TAMAYO N° 89 de 60, Augusto									
29 FASE									
CONSOLIDACION ESTADISTICAL									
DE LA TOME.									
1:13									

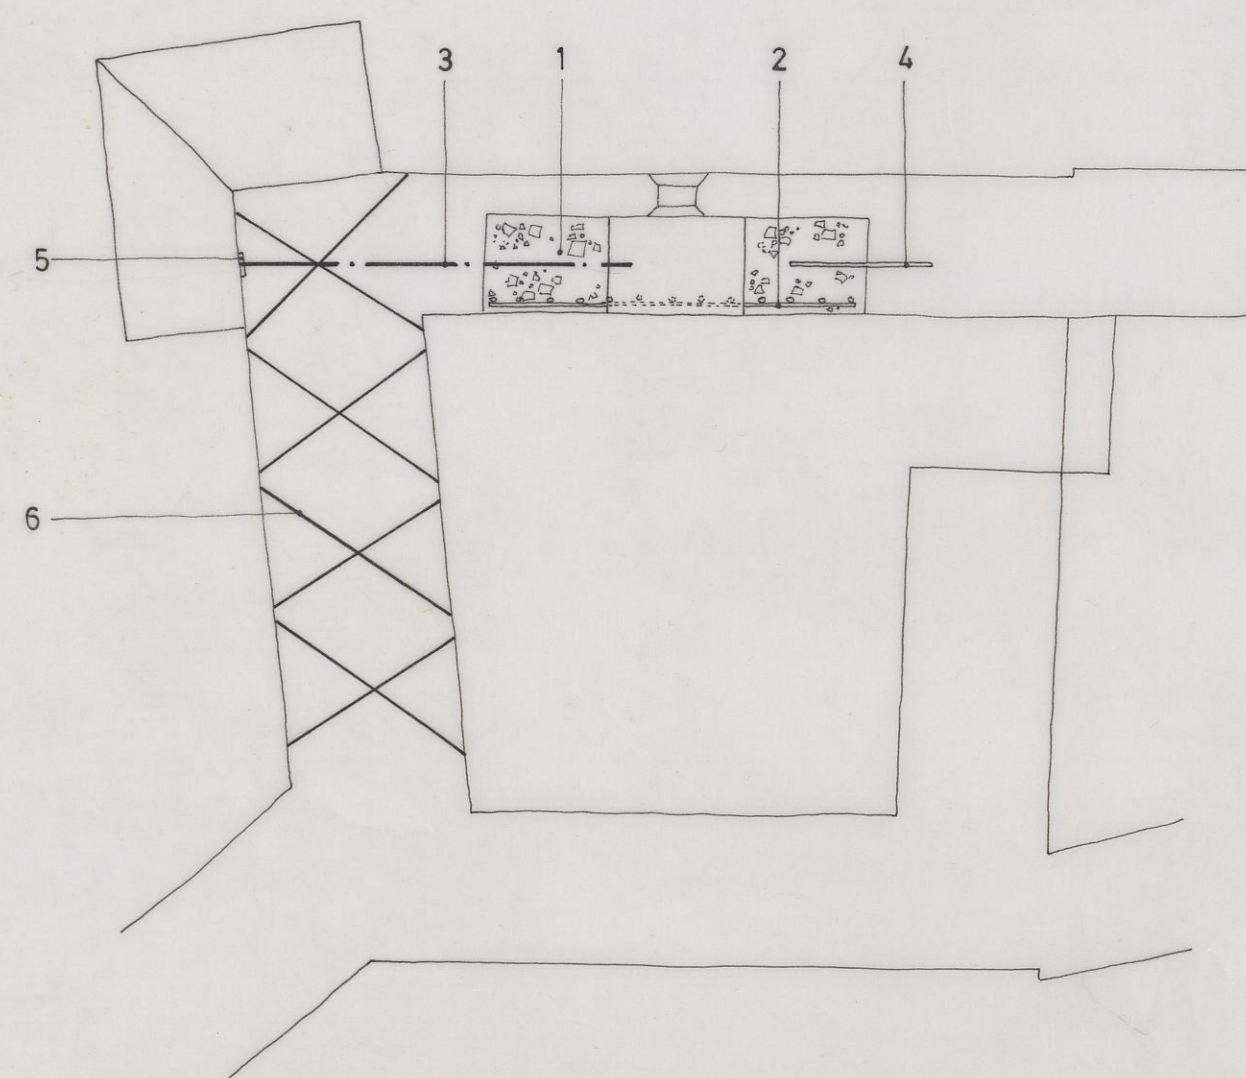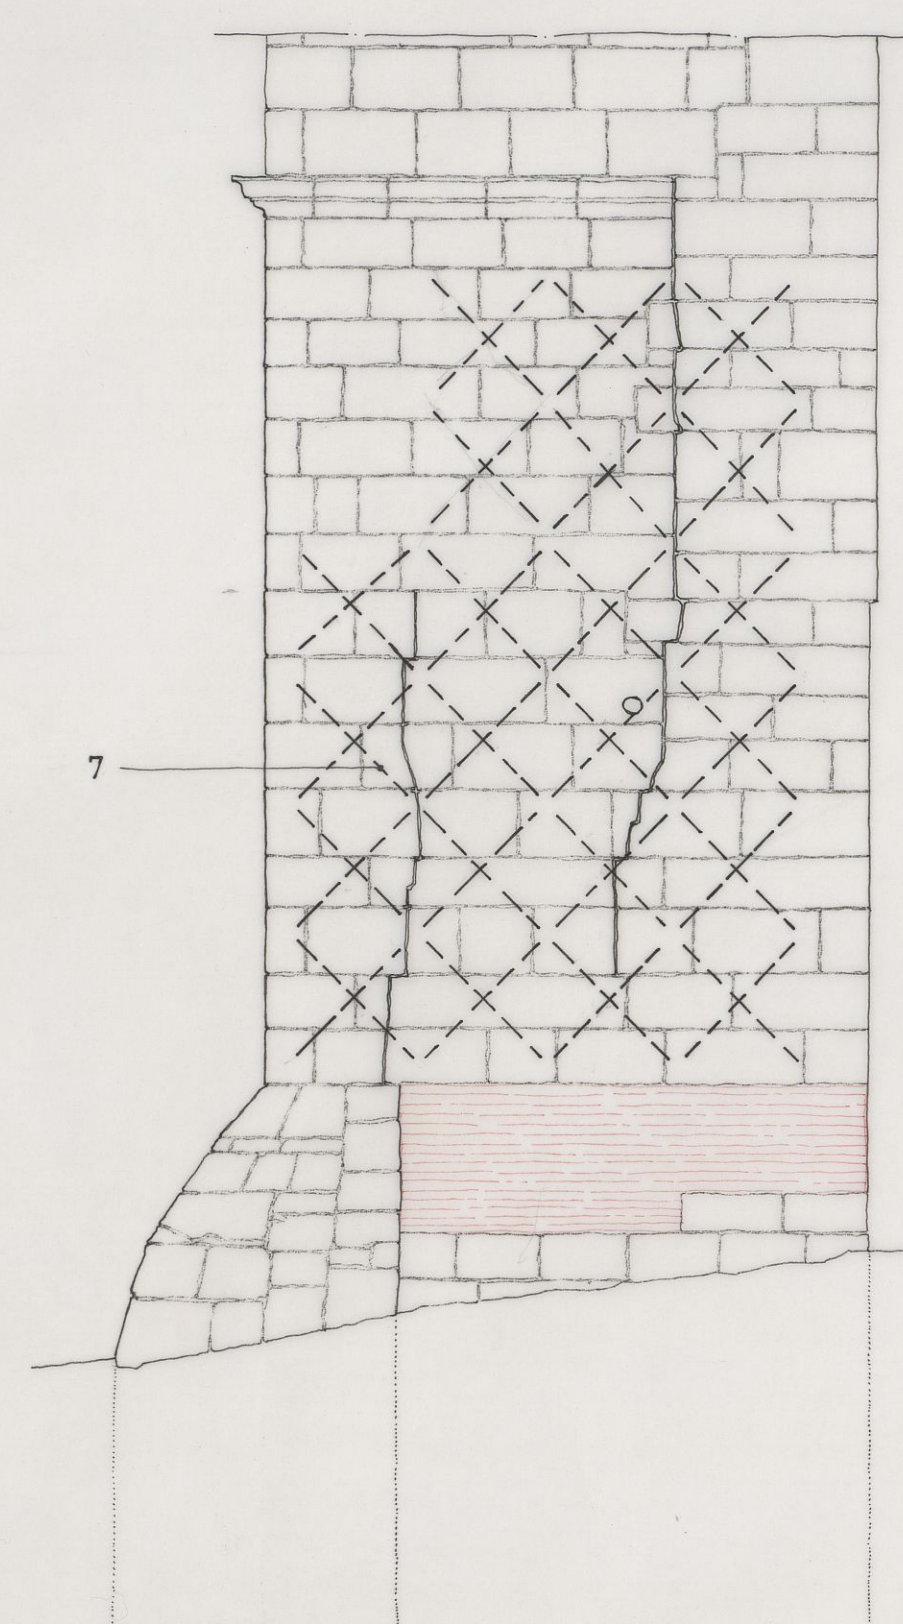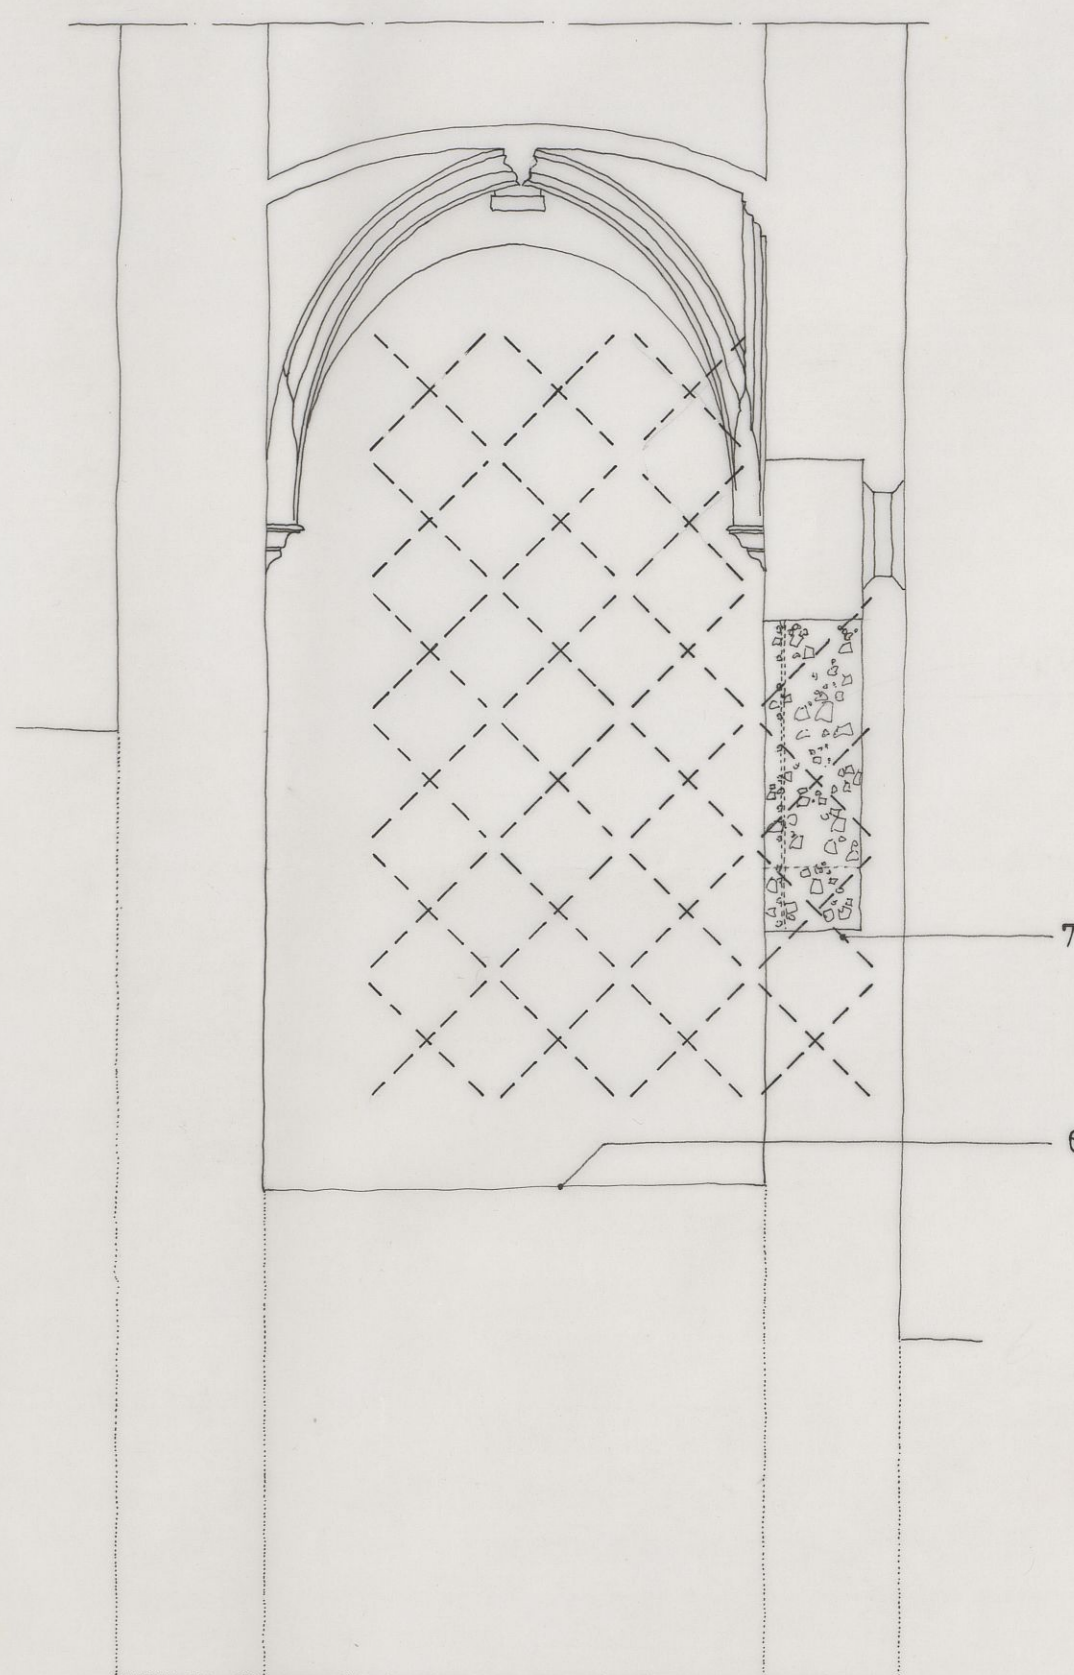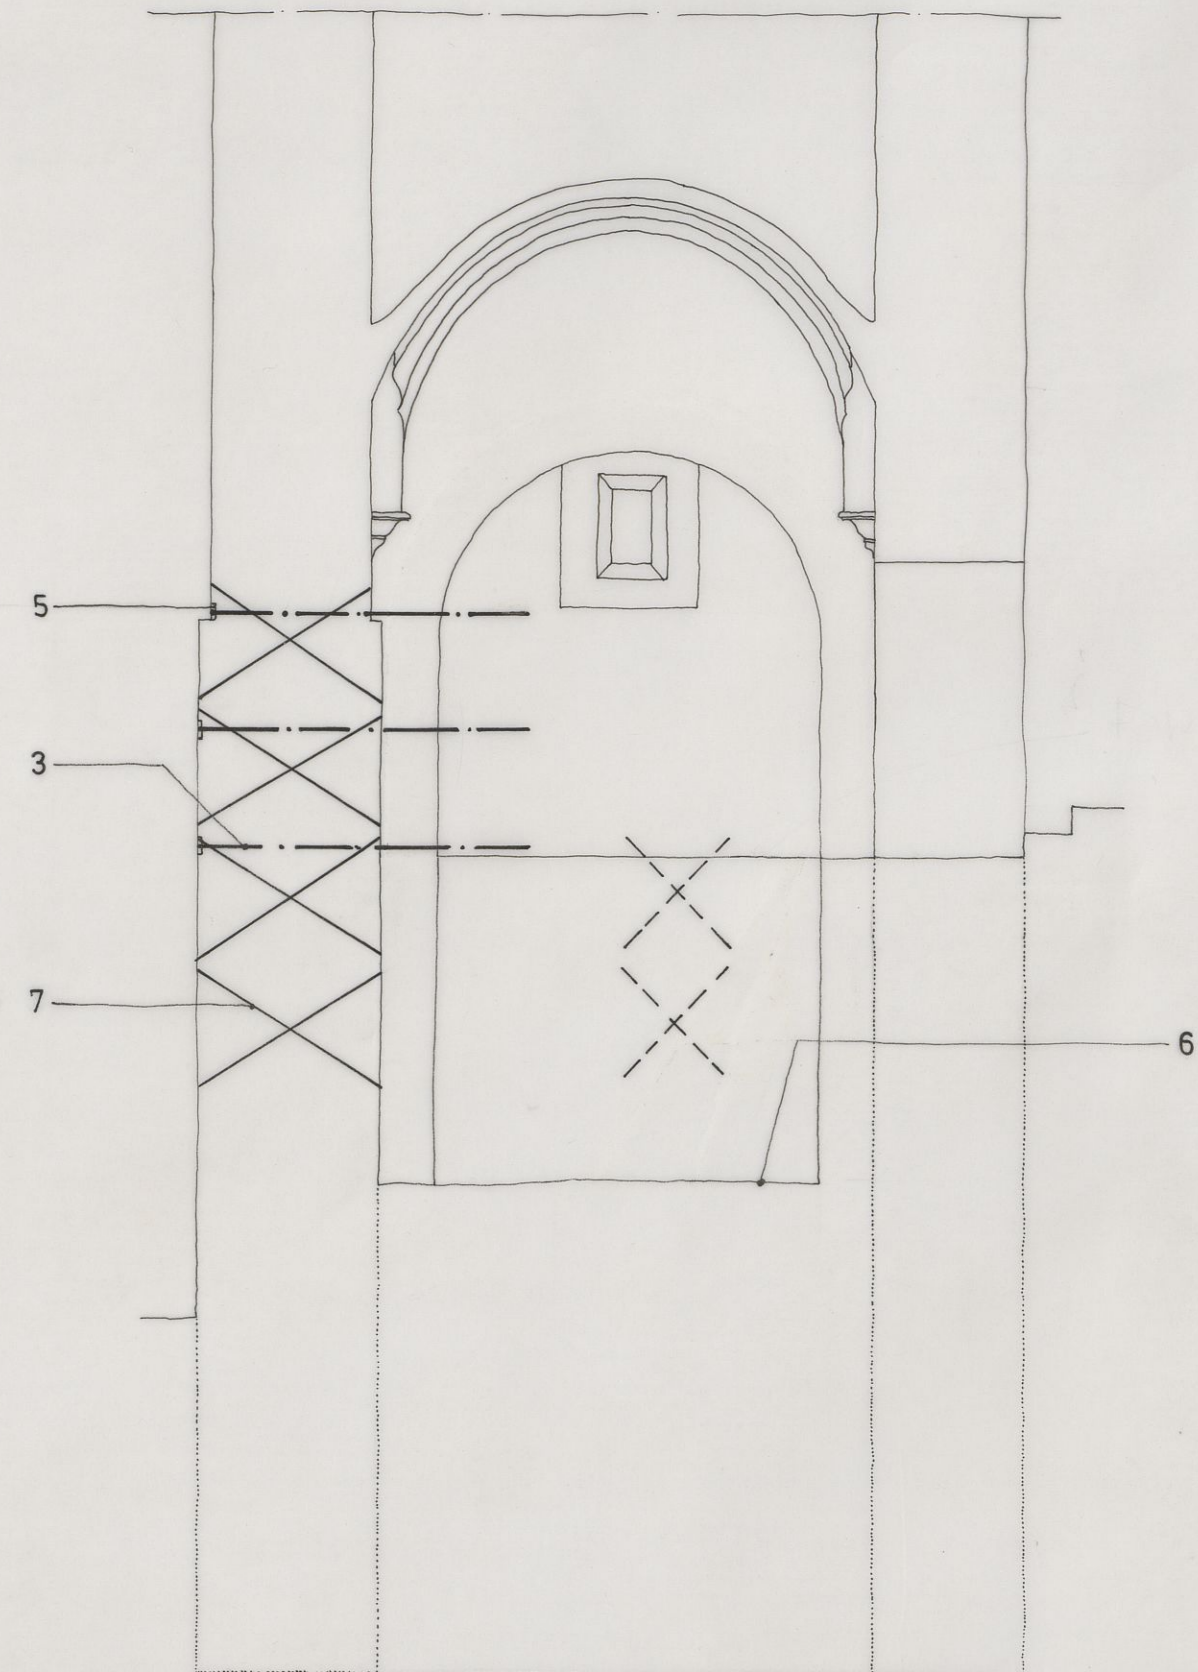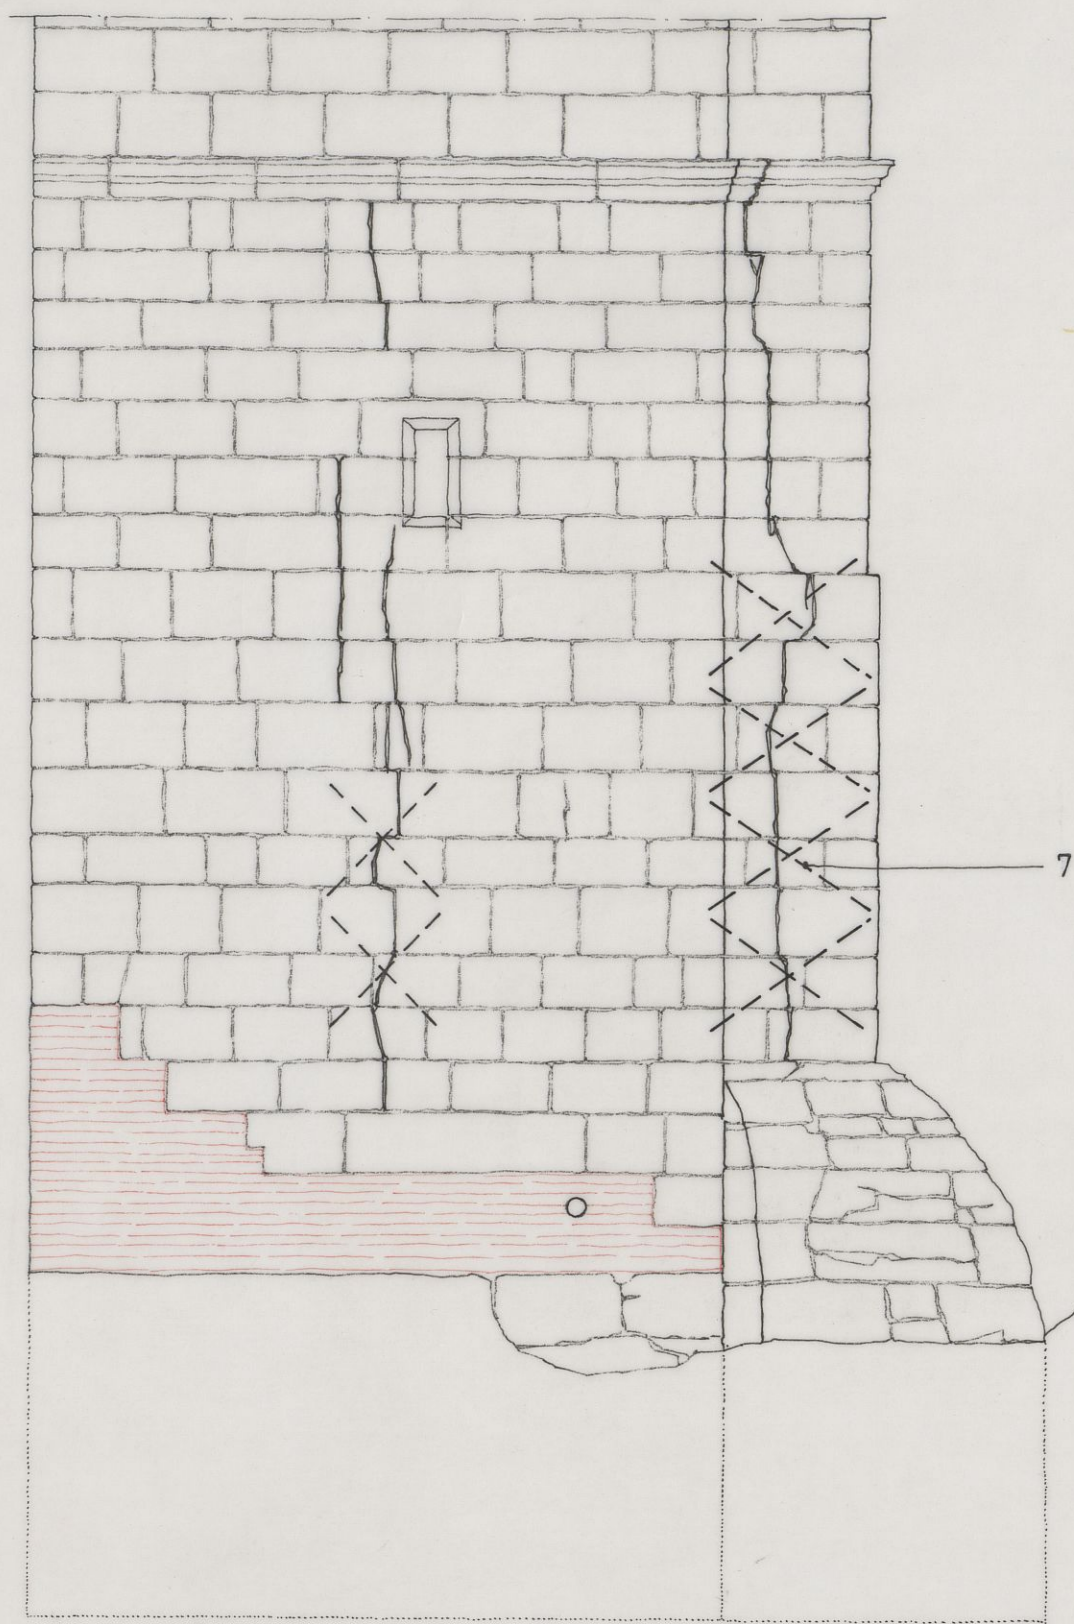

LISTADO DE MATERIALES

- 1.- Macizado de hormigón ligeramente armado.
- 2.- Armadura ϕ 12 a 20 #
- 3.- Tirante Gewi ϕ 25 de acero AEH-500 envainado con tubo de polietileno.
- 4.- Barras de acero ancladas en fábrica de muro.
- 5.- Placas de anclaje de acero 1'5/15/1,5 con tuerca y contratuerca 25T50 y 25T20. Todo oculto con mortero de restauración.
- 6.- Excavación interior para permitir el cosido de muros.
- 7.- Cosidos con barras de acero 4.200 kg/cm². de ϕ 16 mm. y lechada de cemento a presión.

proyecto de: 2ª FASE
DIVERSAS INTERVENCIONES EN EL
TEMPLO Nª Sª DE LOS ANGELES
A Z O F R A (L A R I O J A)

promotor:
DIOCESIS DE
CALAHORRA Y LA CALZADA LOGROÑO

plano n° 13

CONSOLIDACION ESTRUCTURAL DE LA TORRE.

escala	fecha	expediente
1:50	06/98	13/97 bis

gerardo cuadra rodriguez

arquitecto