


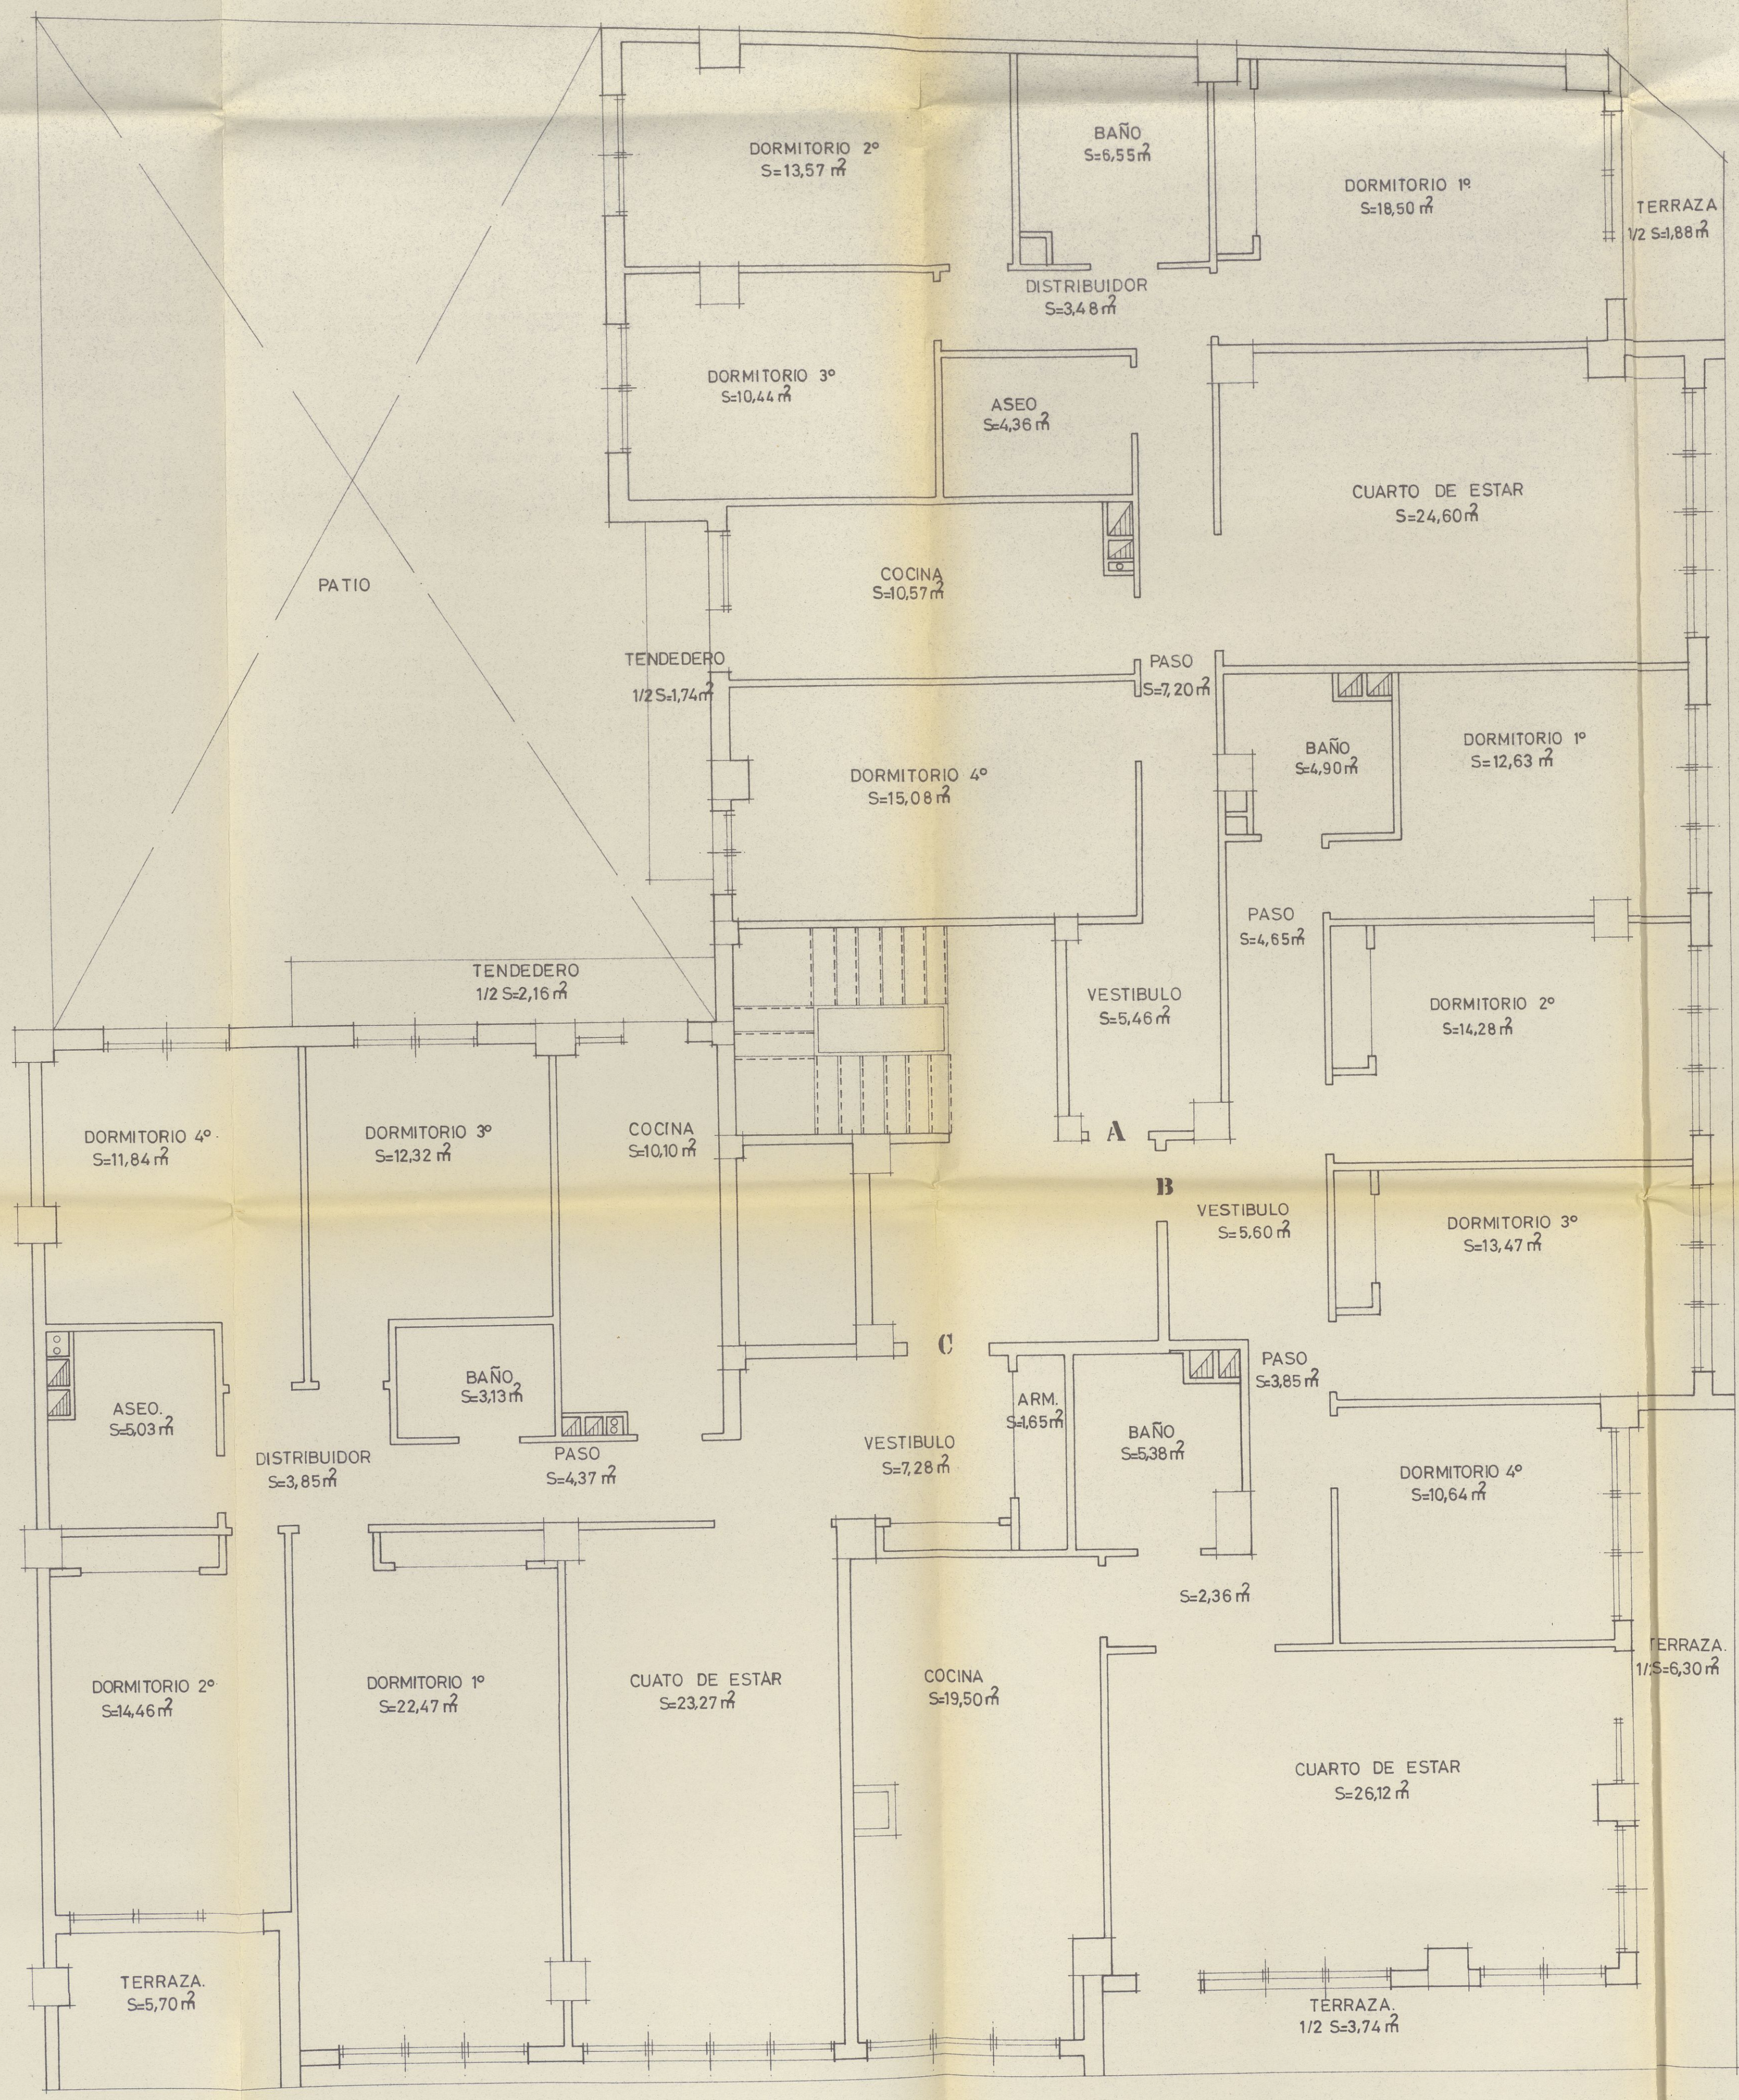

SUP. UTIL. A — B — C
123,43 m² 133,42 m² 127,63 m²



PROYECTO DE
BLOQUE RESIDENCIA CON 70 VIV. G.I. EN LOGROÑO

PROMOTOR
D. BERNABE ARRIETA GRACIA Y CIROS

ARQUITECTOS
D. JOSE I. RODRIGEZ
D. GERARDO CUADRA.

PLANO DE
VARIACIONES DE DISTRIBUCION
CASA Nº 1

LOGROÑO MAYO 1975
ESCALA 1:50
REF. LO. 110/72



COLEGIO
OFICIAL DE
ARQUITECTOS
DE ARAGÓN
VISADO
LOGROÑO


PROYECTO DE:
GRUPO RESIDENCIAL CON 70 VIVIENDAS EN LOGROÑO
PROMOTOR:
D. BERNABE ARRIETA GRACIA Y OTROS

ARQUITECTOS:
D. JOSE I. RODRIGUEZ
D. GERARDO CUADRA

SUP UTIL..... A — B — C
108,83 m² 137,13 m² 126,65 m²

PLANO DE:
VARIACIONES DE
PLANTA 8ª DE DISTRIBUCION

LOGROÑO MAYO 1975
ESCALA 1:50
REF. Nº LO 110 -72

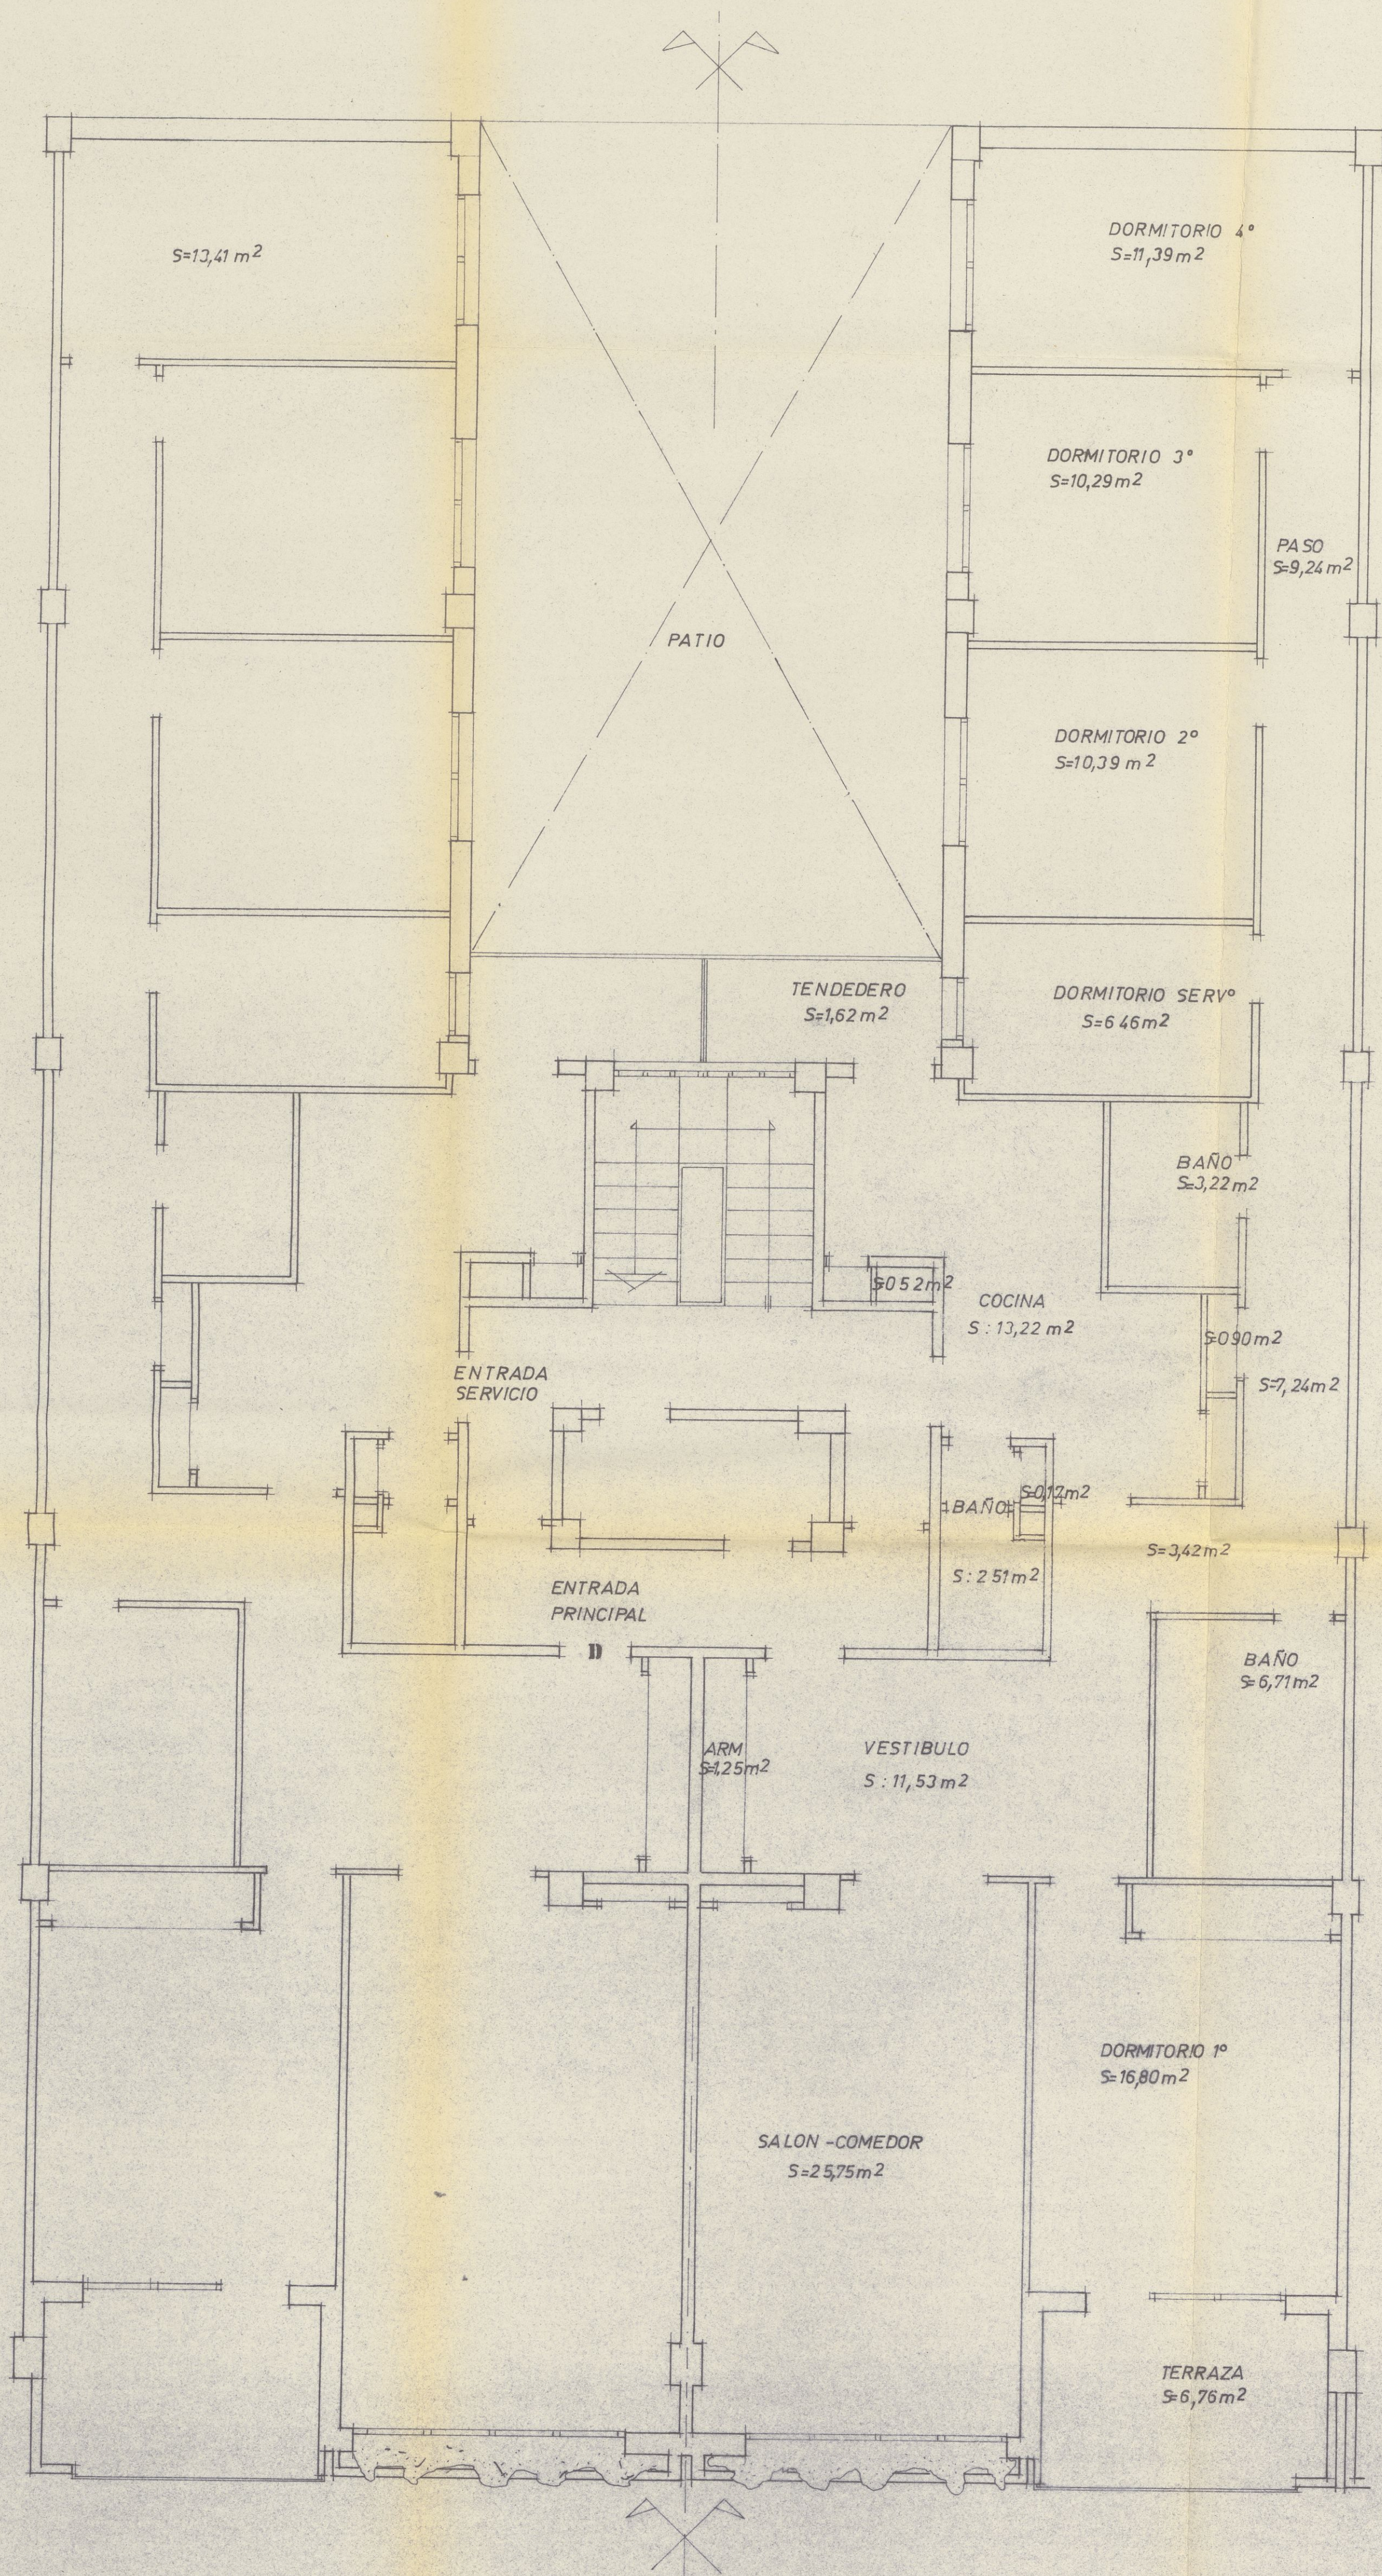

SUPERFICIES
 VIVIENDA - D SUP.UTIL - 143,61 m²
 SUPERFICIE ESCALERA - 29,81 m²



PROYECTO DE: GRUPO RESIDENCIAL CON 70 VIV. GI. EN LOGROÑO PROMOTOR: D. BERNABE ARRIETA GRACIA Y OTROS	ARQUITECTOS: D. JOSE I. RODRIGUEZ D. GERARDO CUADRA	PLANO DE: VARIACIONES DE DISTRIBUCION PLANTA DE PISOS CASAS 2° 3° Y 4°	LOGROÑO MAYO 1975 ESCALA 1:50 REF. N° LO. 110-72
--	---	--	--