

Nº 1556
 by A-17-1
 n.º 1
 h.º 1

Corpo de Ingenieros del Ejercito.

Dircc. Subinsp. de BURGOS.

Comandancia de LOGROÑO.

BRÍÑAS.

Explicacion.

Fortificaciones.

- 1.- Fortin de forma de estrella murada y apollorada, construido en el cerro de la Espeliga.
 - 2.- Puente de rio Ebro, apollorado de los portales de el y cubierto de un tinglado sin dos extremos.
 - 3.- Edificios de un pequeño edificio atrinchado que formaba parte de las defensas del puente.
 - 4.- Puerta exterior del puente y puente levadizo.
 - 5.- Puerta interior de id.
 - 6.- Comunicacion del puente con el fuerte 11. denominado de la Estrella.
 - 7.- Puerta de entrada al fuerte de id.
 - 8.- Emplazamiento para bateria.
- Edificios militares.
- Del fuerte de la Estrella.
- a.- Cuartelillo de id.
- Del puente de Bríñas sobre el Ebro.
- b.b.- Cuerpos de guardia de id.

Aprobado.

V.º B.º


El Brigadier Director Subinspector

Bartholomé Amat

PLANO

DEL

Fuente y Puente de Bríñas sobre el Ebro y del terreno comprendido entre uno y otro distantes entre si 200 varas, levantado el de aquellos geométricamente, y el de este último aproximadamente, por el 2.º Comandante Capitan del Cuerpo D. Ladislao de Velasco en 1847.

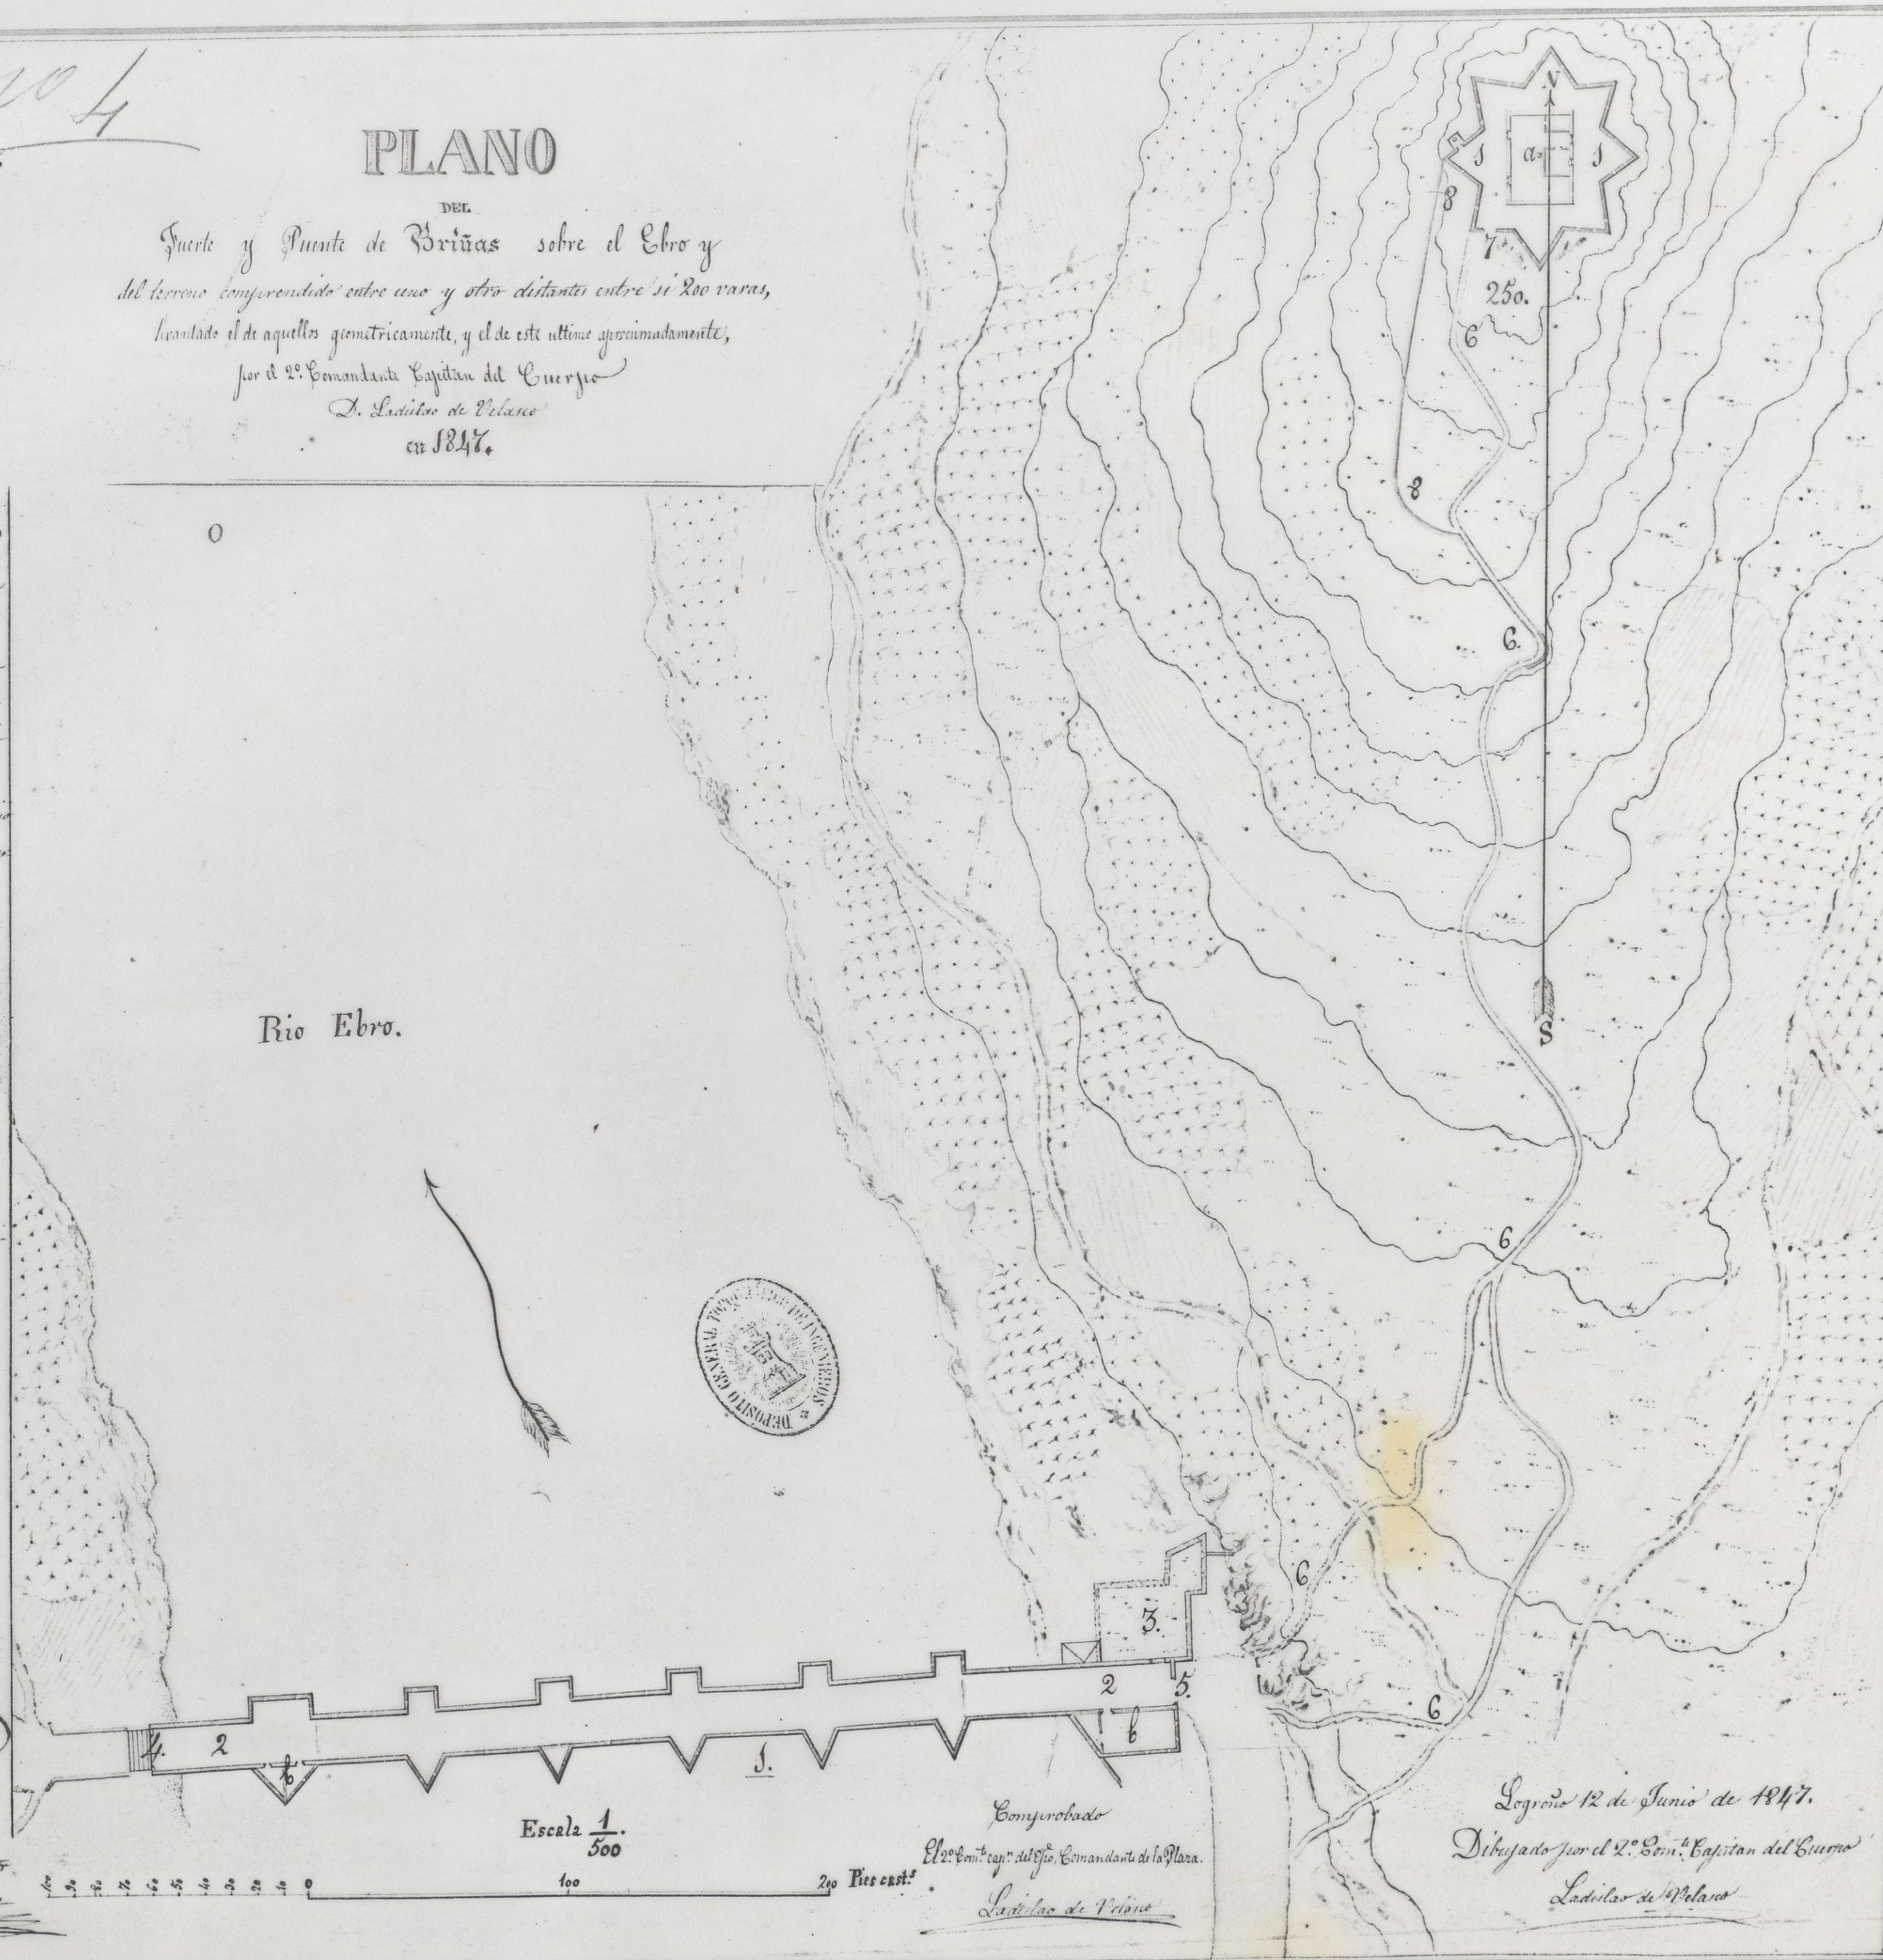

LIBRARY OF THE
 ARMY ENGINEERING
 SCHOOL
 WASHINGTON, D. C.

P. URBANI.
 PU-
 00033