


Perfil longitudinal del Proyecto de reforma de las alcantarillas
en las aceras del Puerto, comprendidas entre la casa de Sr. Ambrosio Jimenez, num.^o 22 y la Calle de la Compañía.

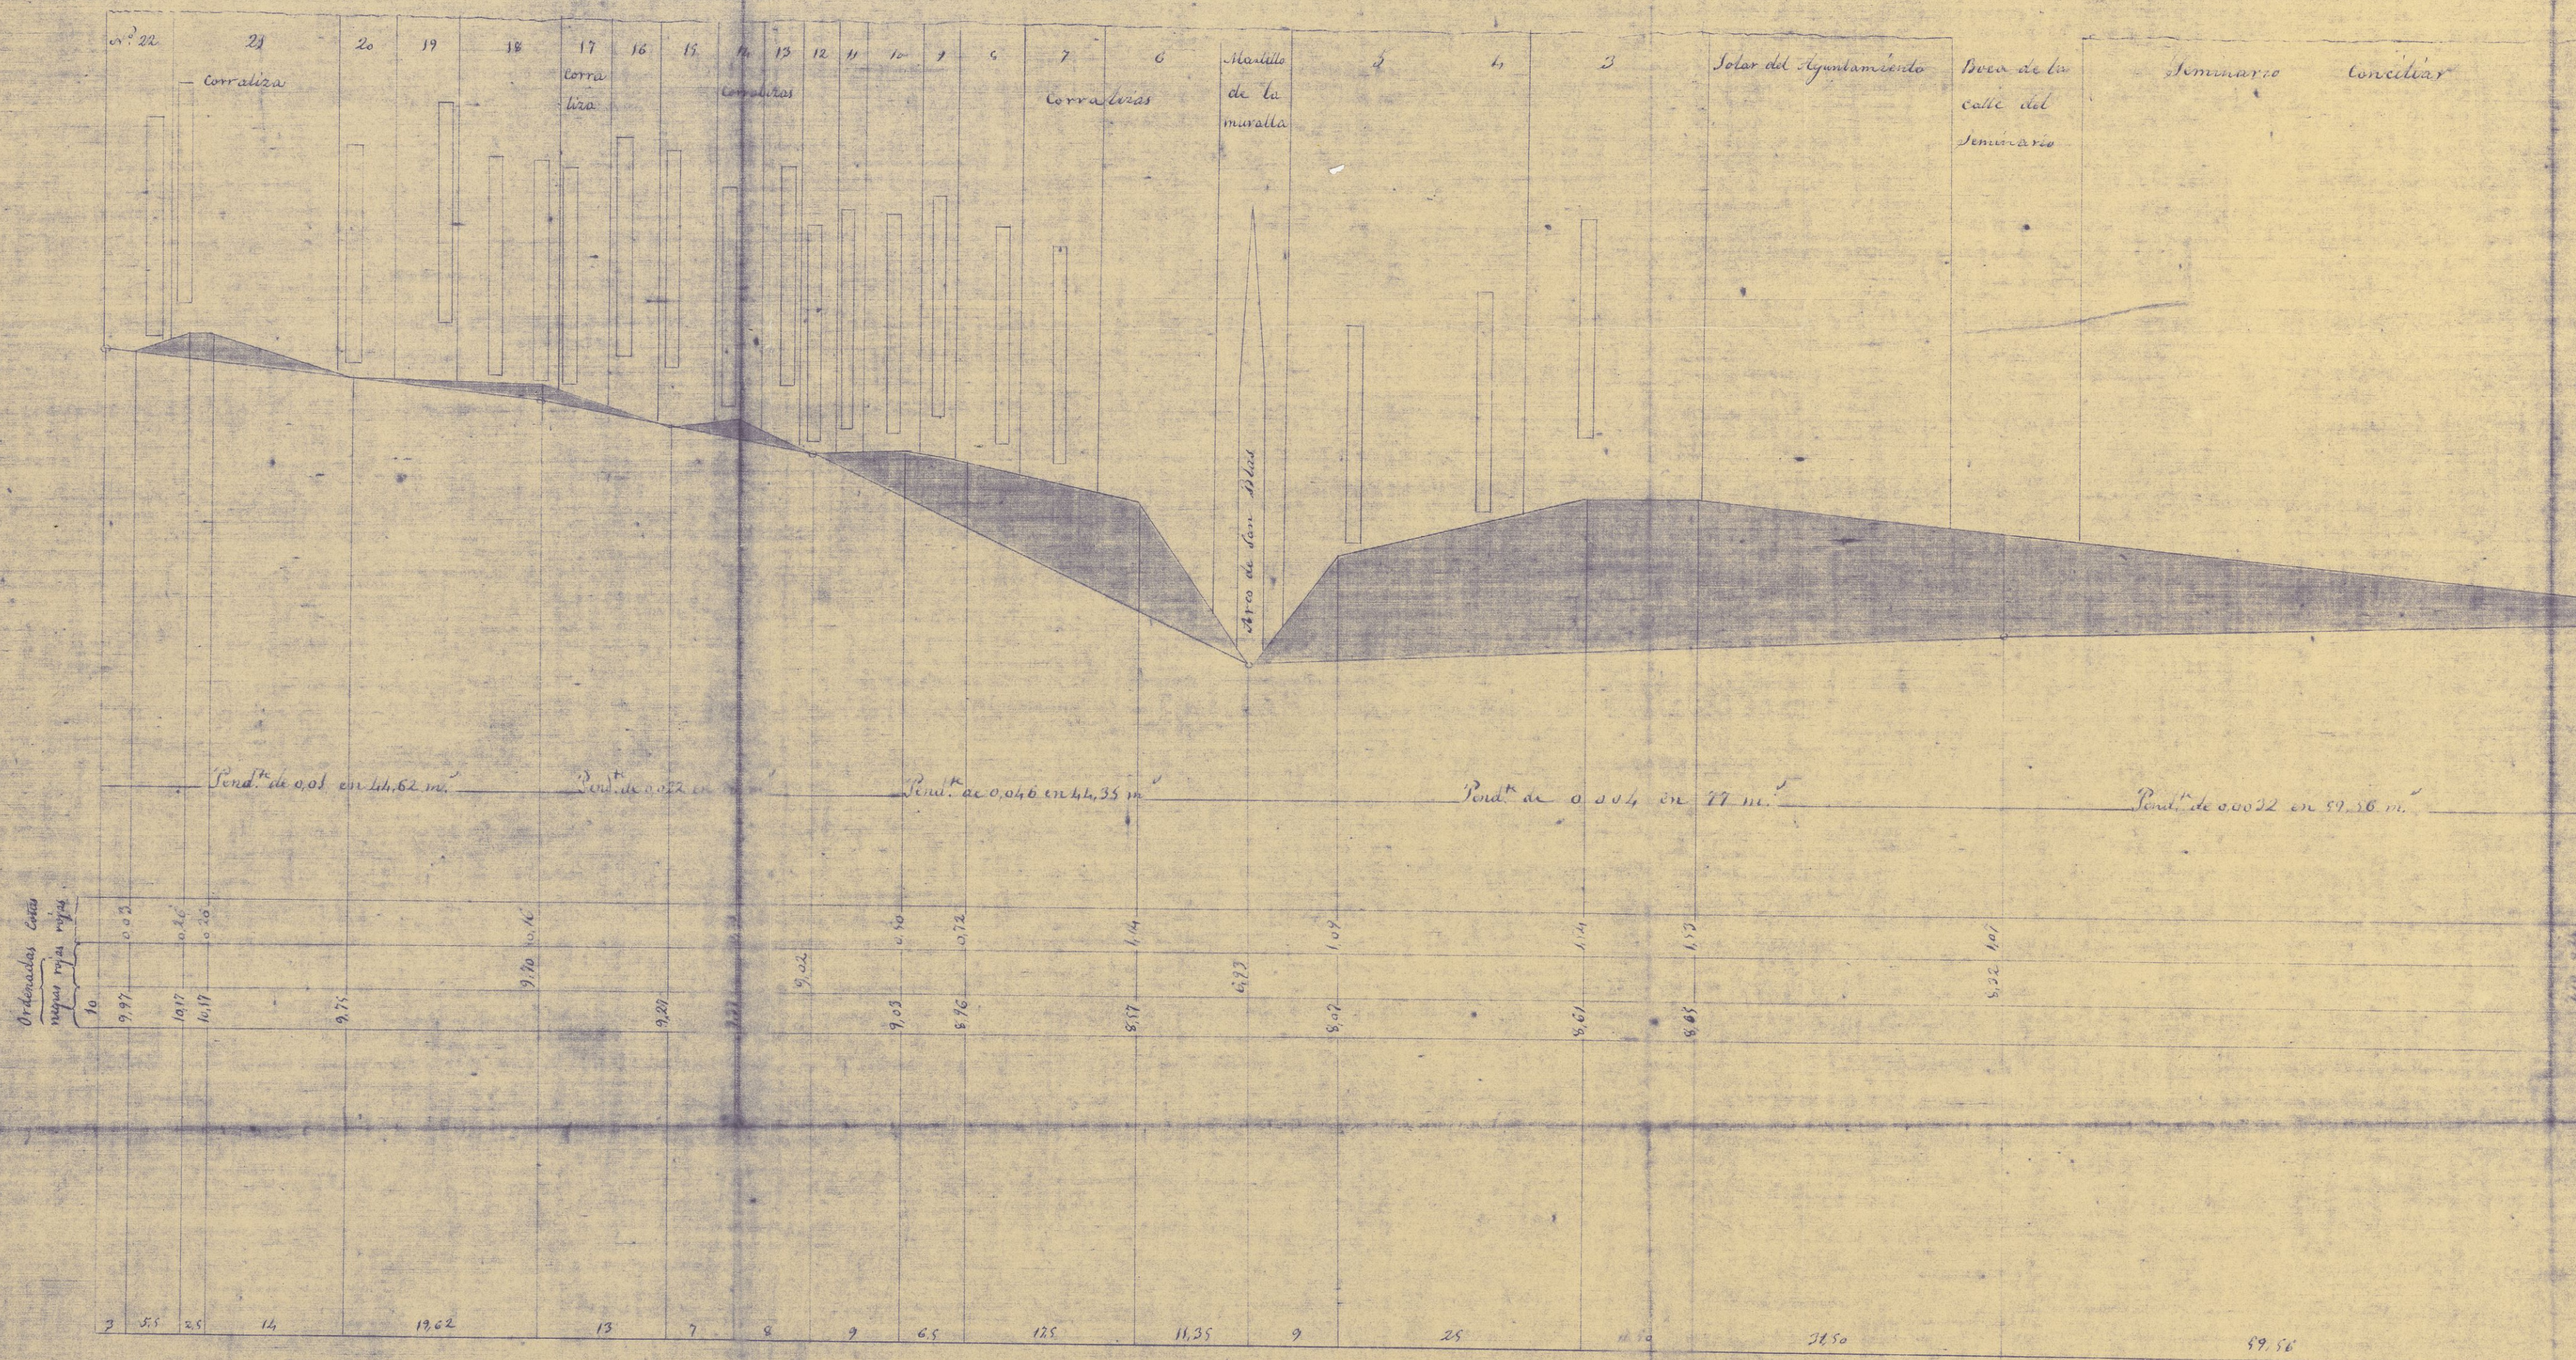

Para los horizontales

Para las vaticales

carp. 89
exp. 17

Iscales.

Log.^o 2^o de Feb.^o de 1864

Ubeta Jose' de Tricas