


Plano de la Ronda del Muro del Sud
y Proyecto de construcción de sus aceras.

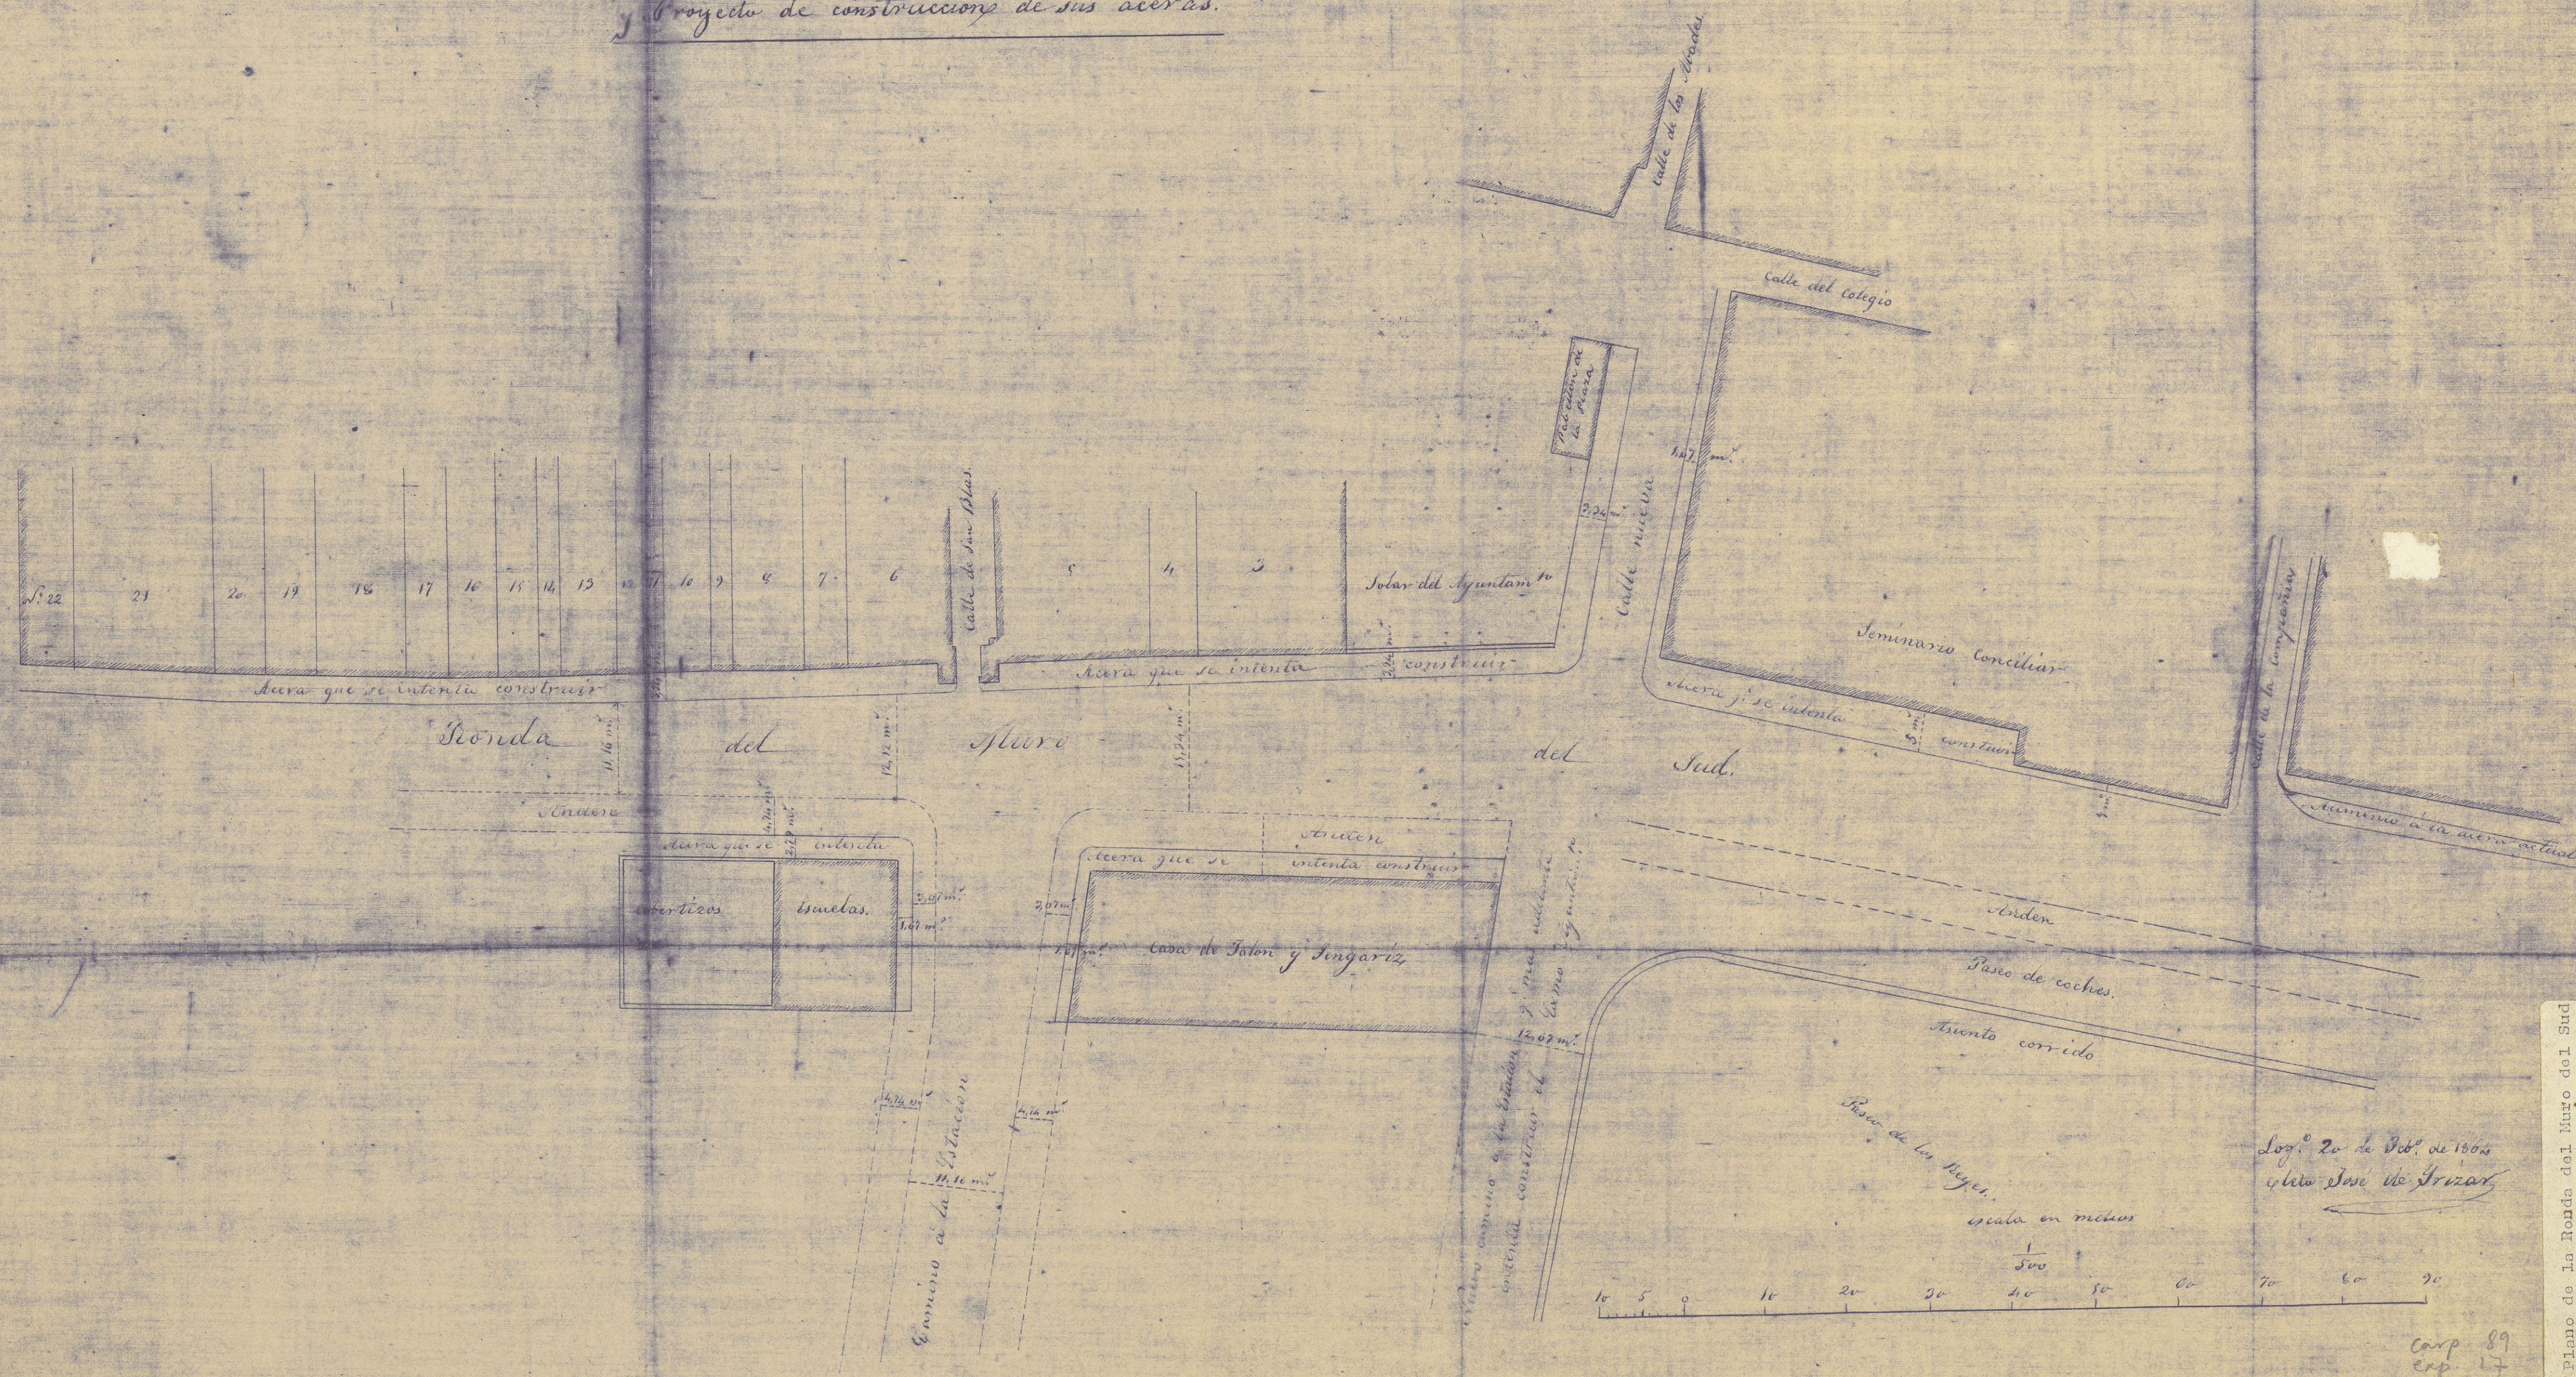

Plano de la Ronda del Muro del Sud
y proyecto de construcción de sus
aceras.
José de Trizar.
1.864.

carp 89
exp. 17