

ESCALA 1:200


Loqroño - Agosto - 1955
Los Arquitectos Municipales:

MURO DE FRANCISCO DE LA MATA

CALLE DE JOSE ANTONIO PRIMO DE RIVERA

CALLE DE MIGUEL VILLANUEVA

CALLE DEL GENERAL VARA DE REY

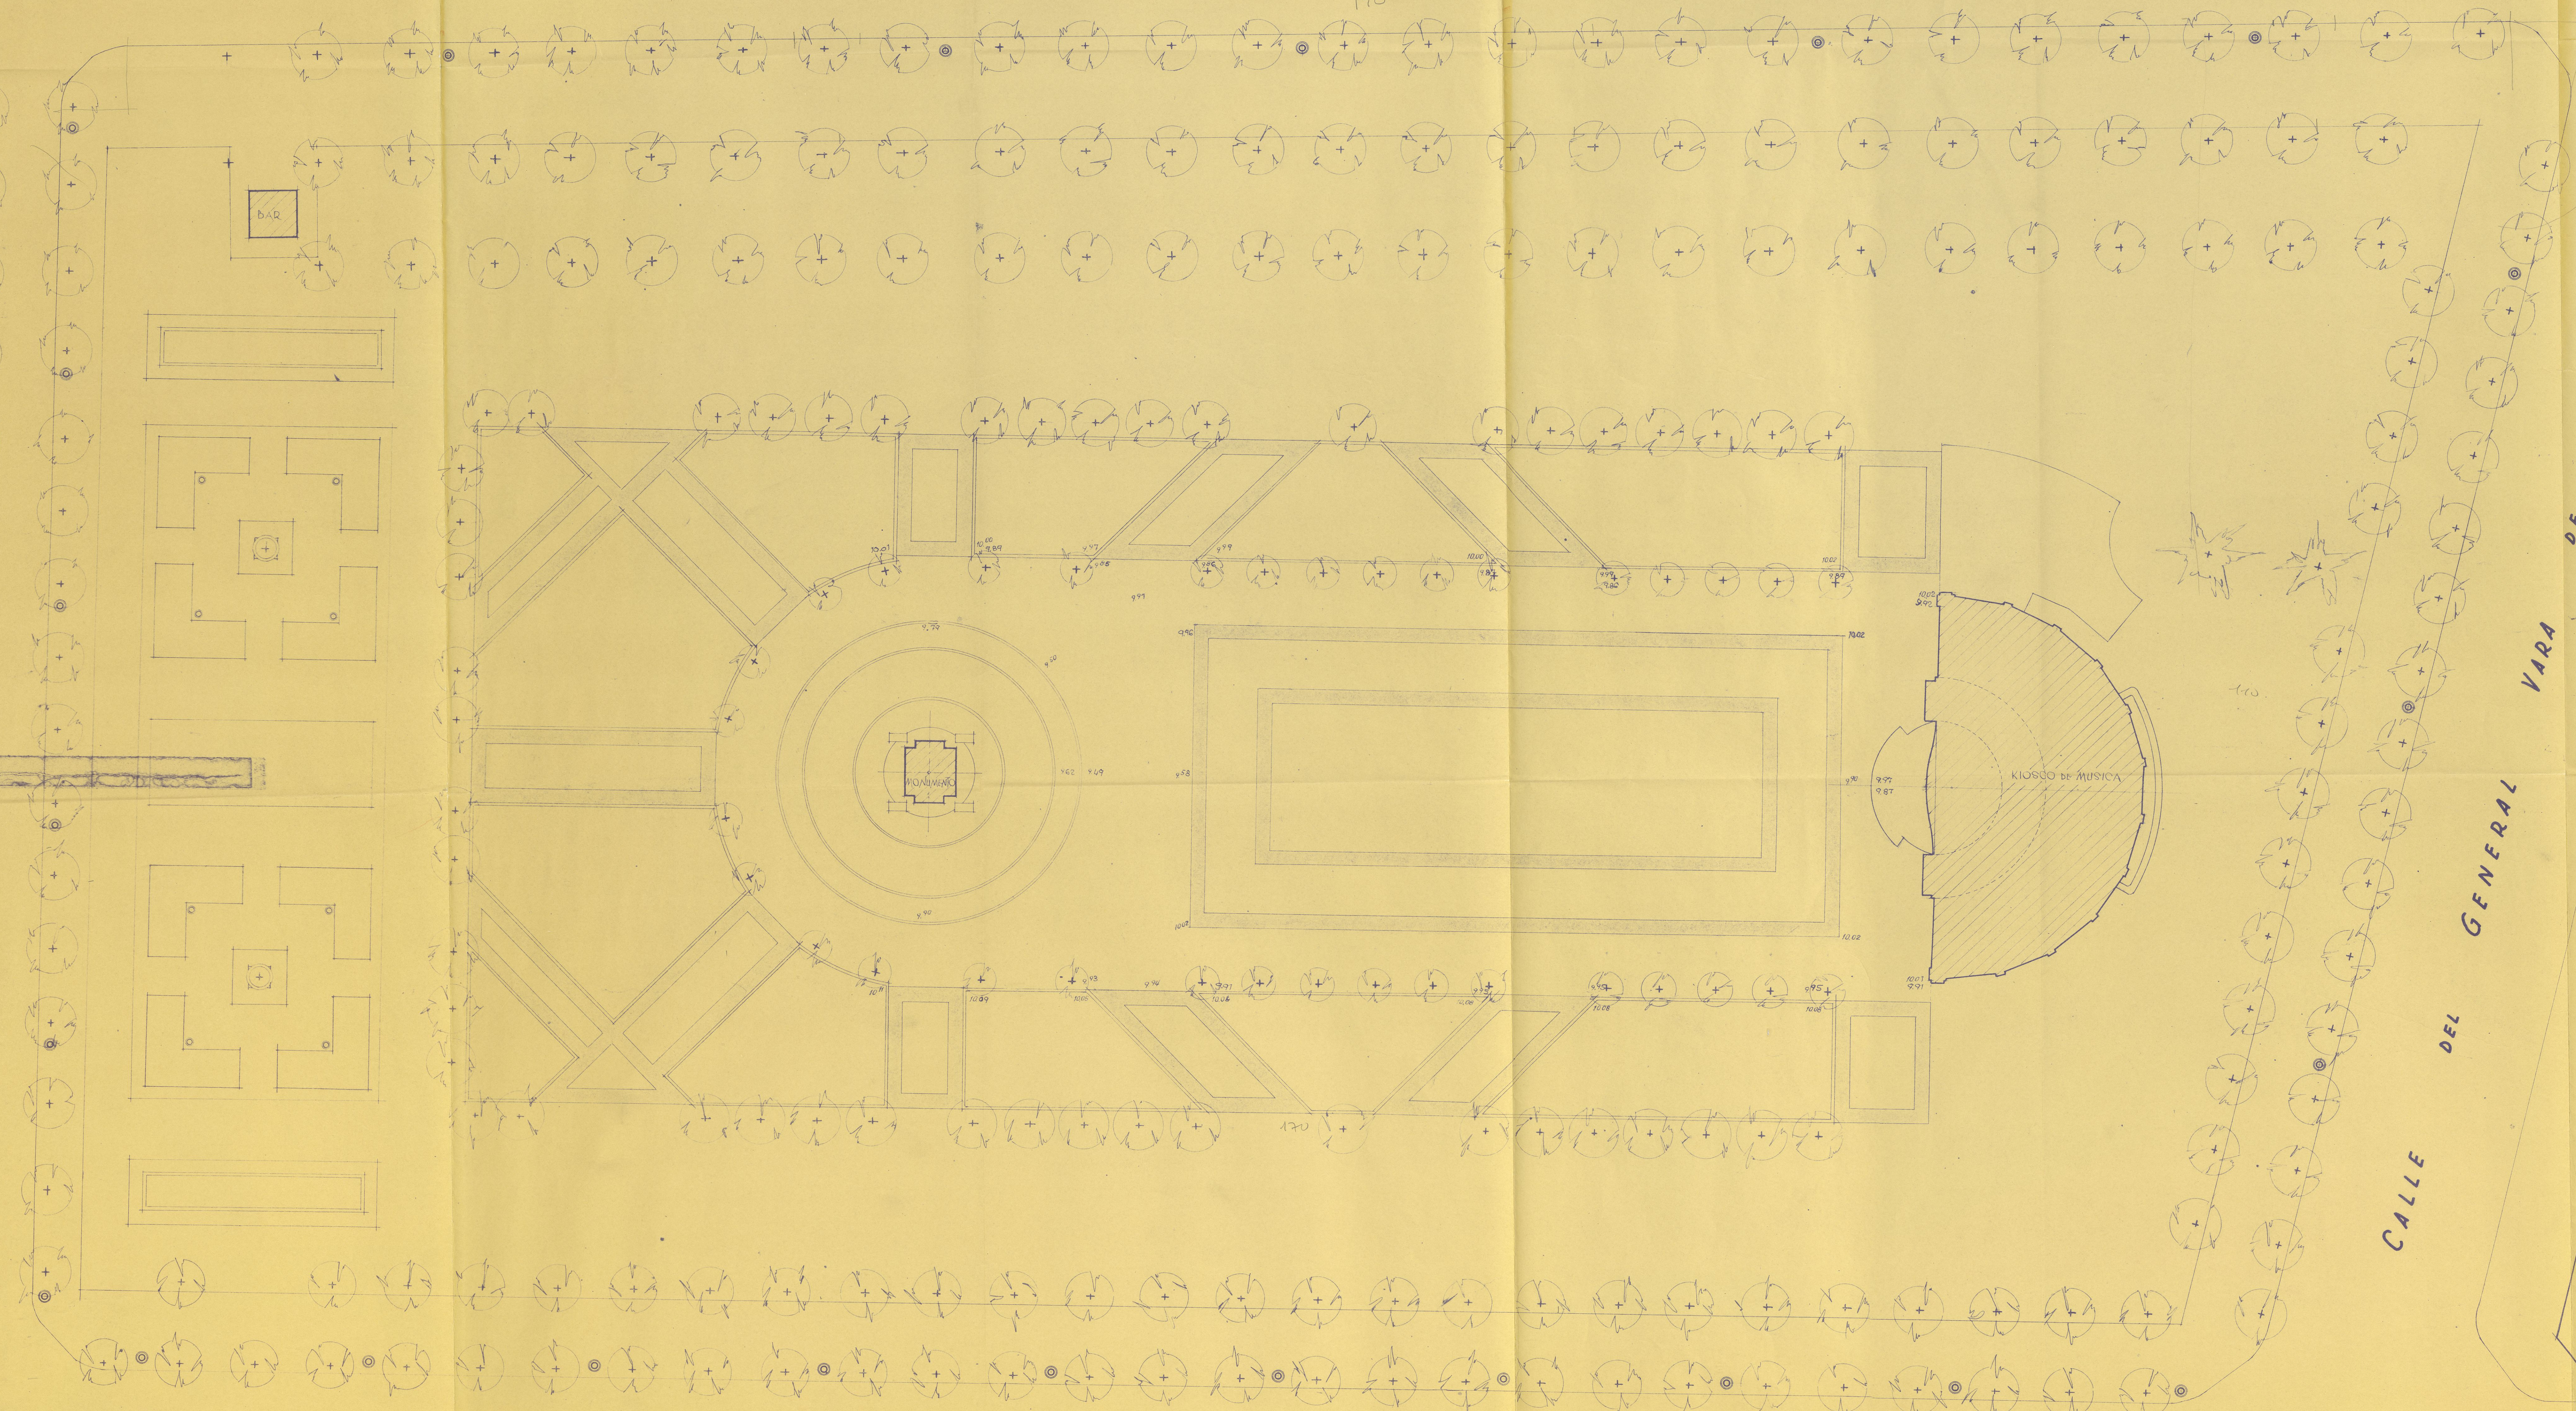

P. URBANI.
No. 10118

Paseo del Espéjo
Nuevo kiosko de música
Arquitectos municipales 1.959

0-118