


PLANTA CLAUSTRO -  
ESTADO ACTUAL.

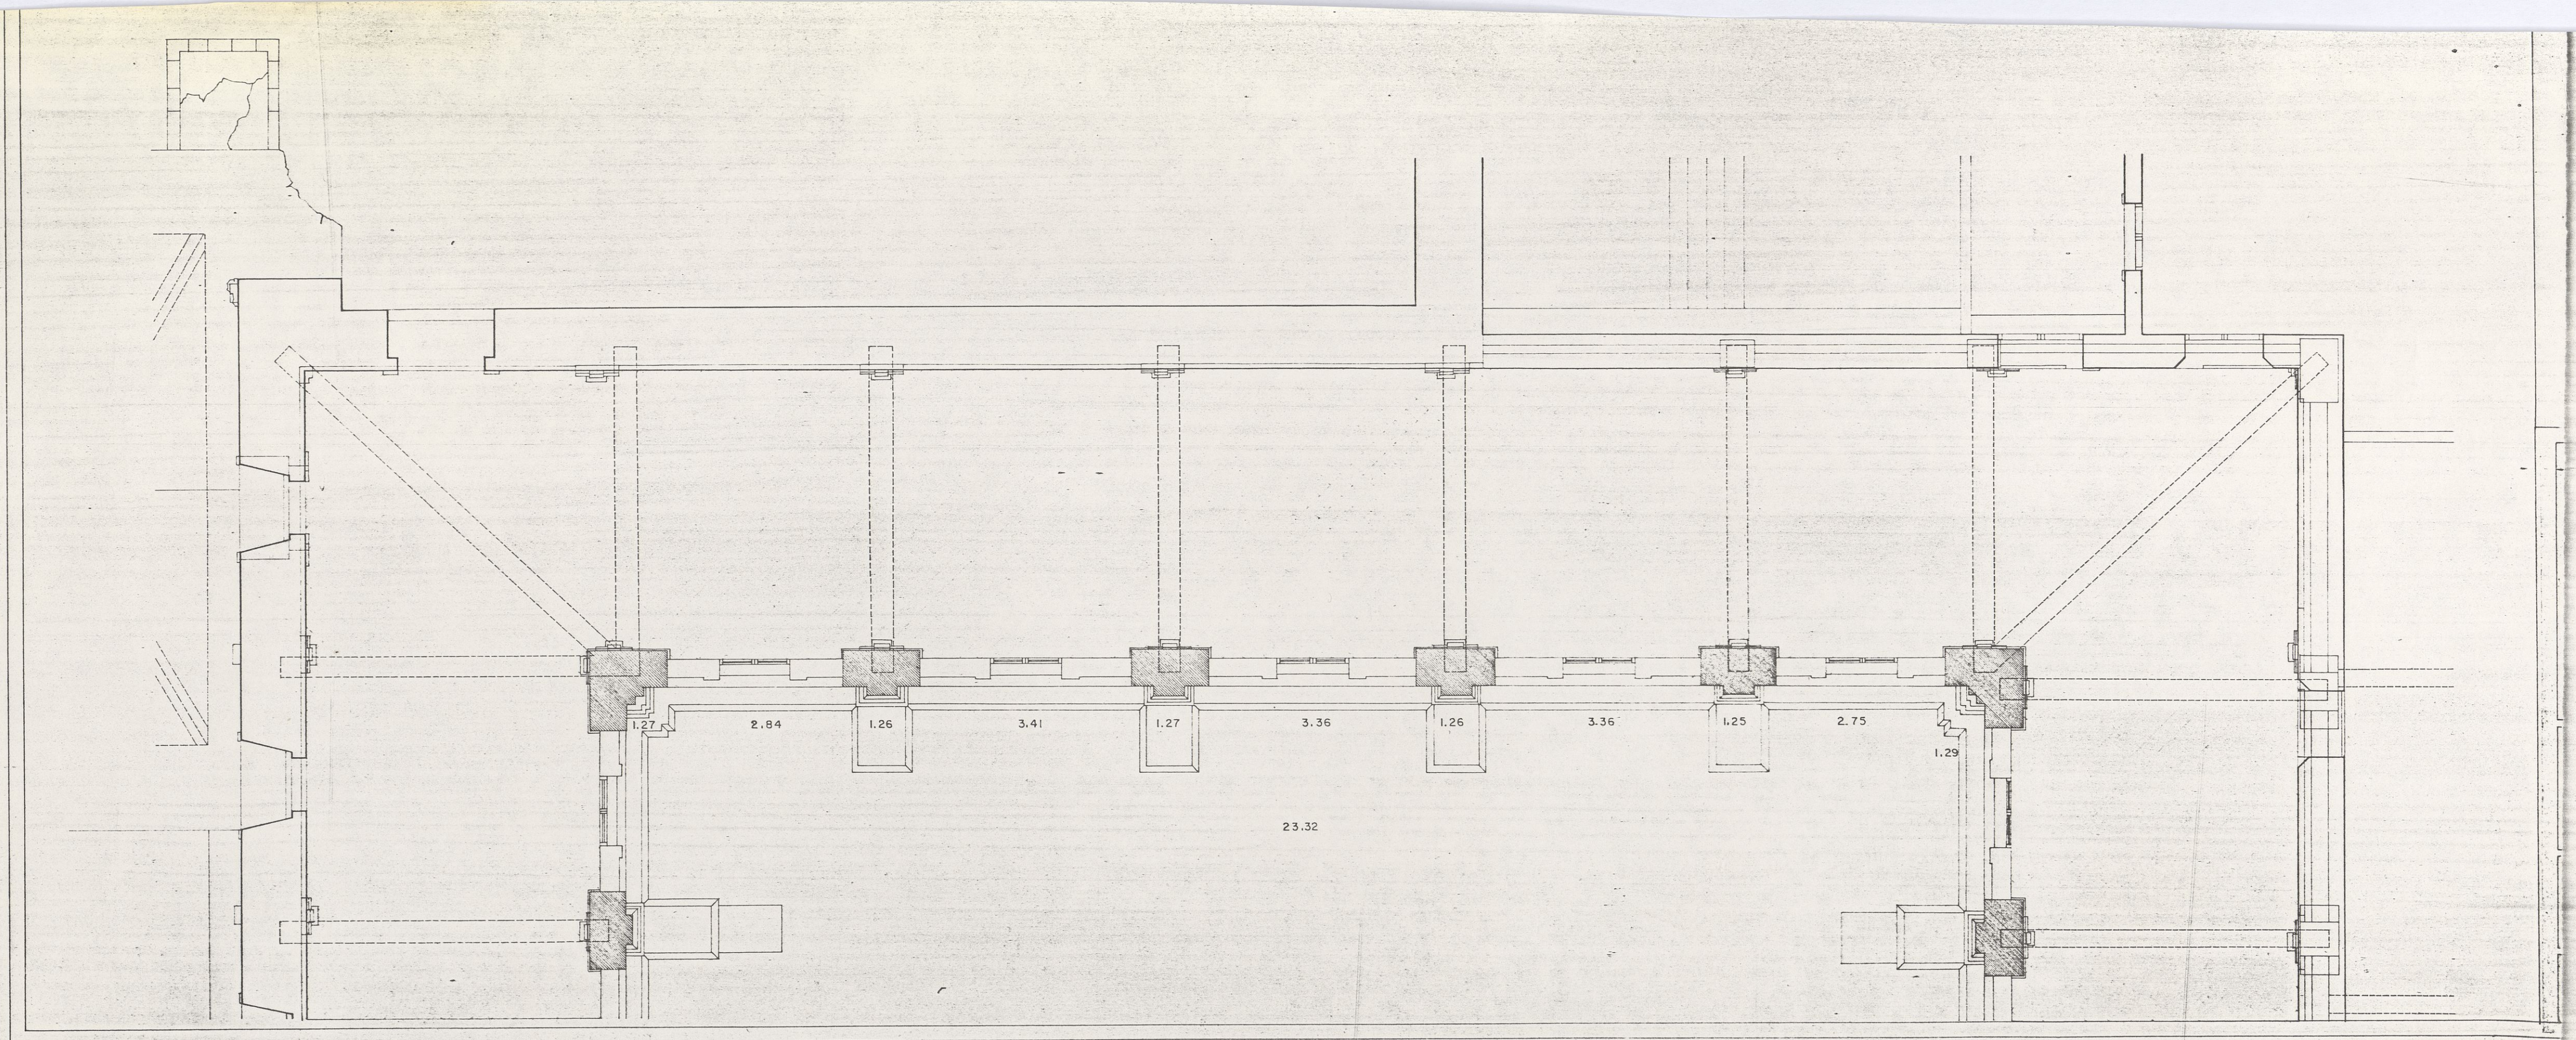

- 1. DETALLS - AXON & SECTION E 1/50
- 2. PLAN. 1/75
- 3. SECTION / W/ARD - 1/75

P.EDIFIC.  
PE-  
00462

Proyecto de restauración del Monasterio  
de Sta. M<sup>a</sup> la Real en Nájera.  
Planta de claustro. Estado antes de la  
reforma.  
Javier Bellosillo. Julio 1.987

C-462